



Elewacja - tylna południowa

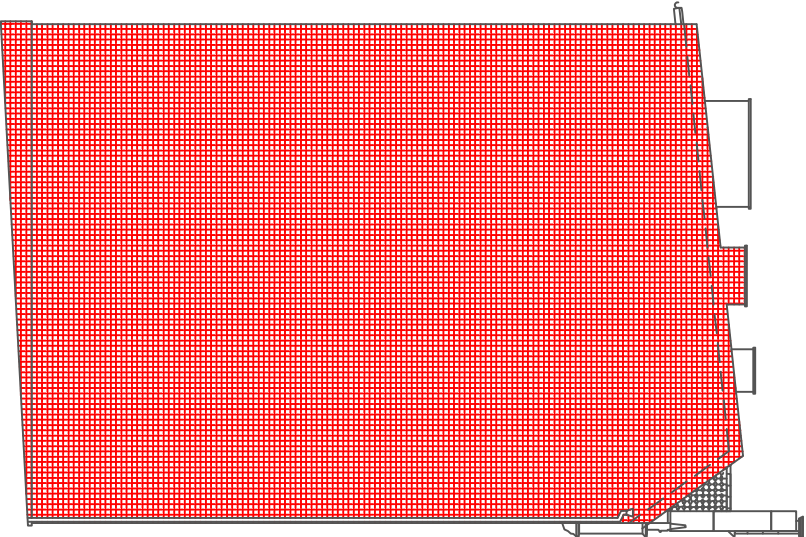


Elewacja - boczna wschodnia



Dobórówka w podwórzu
elewacja wschodnia

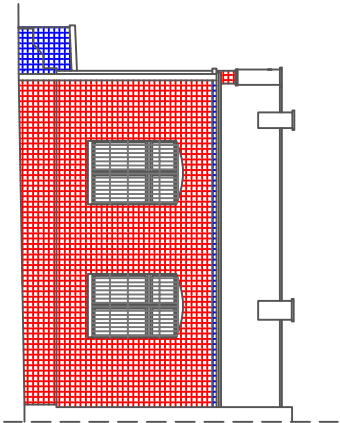

Dobórówka w podwórzu
elewacja zachodnia

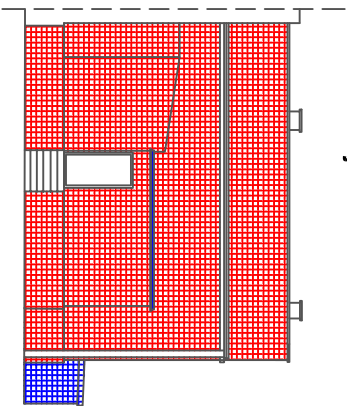

Legenda

-  Ocieplenie wełną mineralną
-  Ocieplenie styropianem
-  elementy tynkowane

 ENERGOSYSTEM RYBNIK 44-200 Rybnik, ul. Jankowicka 23/25 tel. 32/ 755-94-72, fax. 32/ 423-86-60 www.energosystemrybnik.pl, biuro@energosystemrybnik.pl				
TYTUŁ RYSUNKU:		Rozmieszczenia materiału termoizolacyjnego		
TYTUŁ OPRACOWANIA:		PBW remontu elewacji tylnej i bocznej wraz z ich ociepleniem		
NAZWA I ADRES OBIEKTU:		Budynek mieszkalno-usługowy, ul. Chorzowska 38-40, Gliwice		
INWESTOR:		Wspólnota Mieszkaniowa przy ul. Chorzowska 38-40, Gliwice		
FUNKCJA	IMIĘ I NAZWISKO	NR UPR.	PODPIS	DATA: 05.2021
PROJEKTOWAŁ	mgr inż. arch. Joanna Korbel	776/01		SKALA: 1:200
PROJEKTOWAŁ	mgr inż. Joanna Duda			
PROJEKTOWAŁ				
SPRAWDZIŁ				NR RYS.: 18