
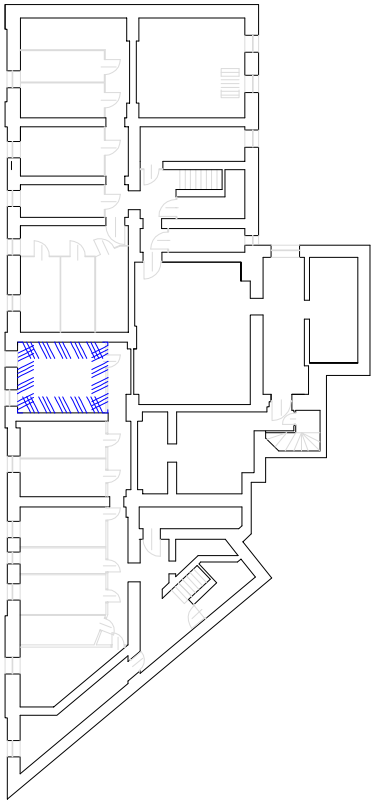


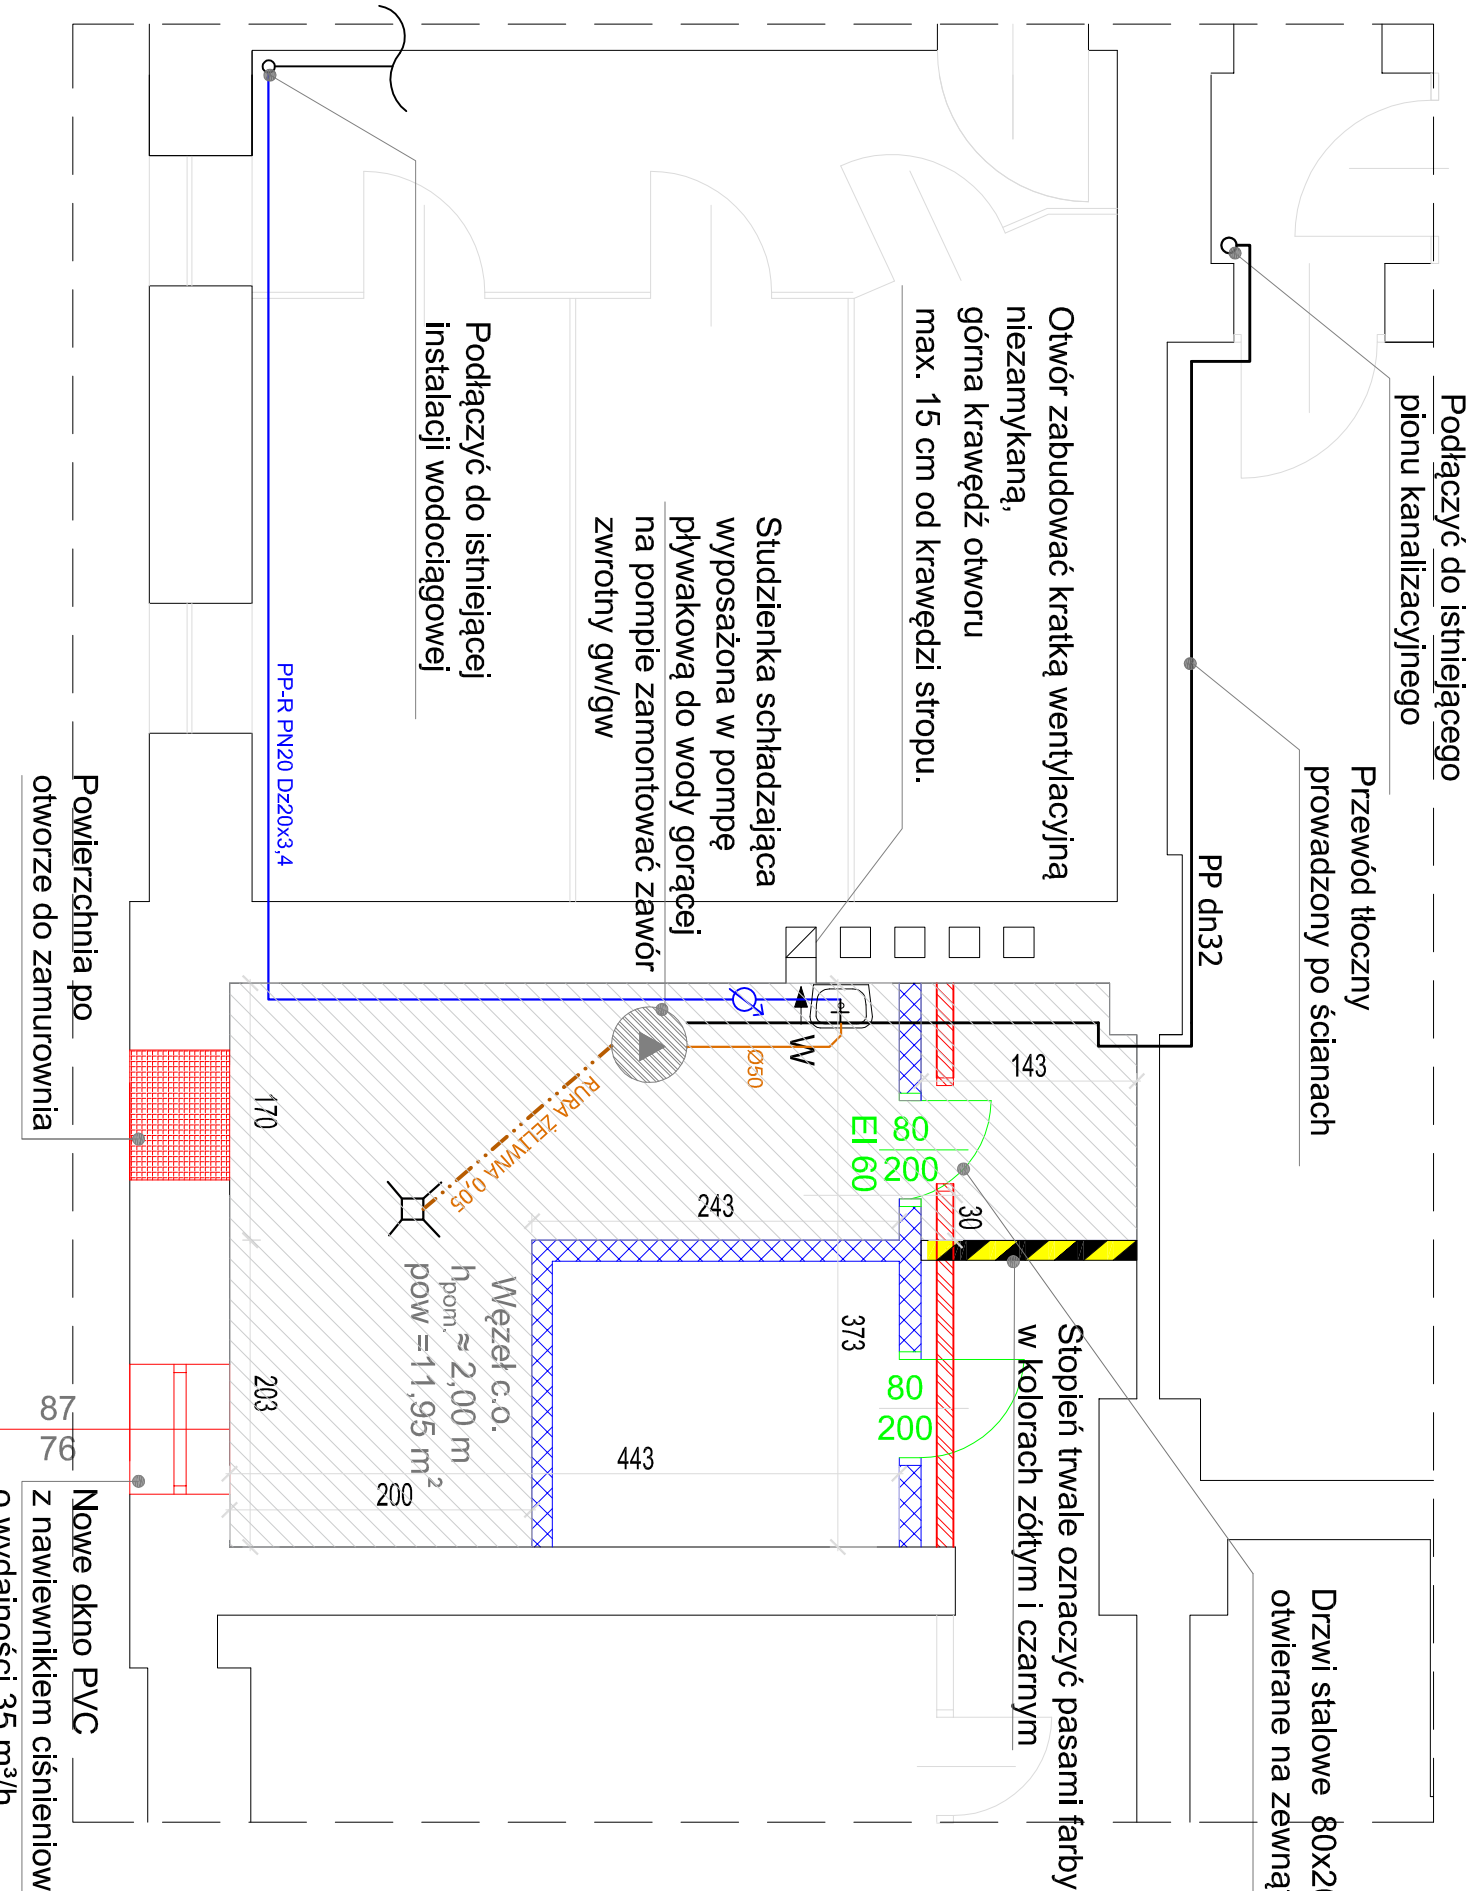

 ENERGOSYSTEM RYBNIK 44-200 Rybnik, ul. Jankowicka 23/25 tel. 32/ 755-94-72, fax. 32/ 423-86-60 www.energosystemrybnik.pl, biuro@energosystemrybnik.pl			
TYTUŁ RYSUNKU:	Pomieszczenie węzła c.o.		
TYTUŁ OPRACOWANIA:	PBW - zmiany sposobu użytkowania pomieszczenia gospodarczego w piwnicy na pomieszczenie węzła c.o.		
NAZWA I ADRES OBIEKTU: Budynek mieszkalno-usługowy przy ul. Chorzowskiej 38-40 w Gliwicach			
INWESTOR: Wspólnota Mieszkaniowa ul. Chorzowska 38-40 w Gliwicach			
FUNKCJA	IMIĘ I NAZWISKO	NR UPR.	PODPIS
PROJEKTOWAŁ	mgr inż. Zbigniew Prucnal	666/01	
OPRACOWAŁ	mgr inż. Joanna Duda		
DATA: 04.2021 r.			SKALA: 1:50
NR RYS.: B3			