




Elewacja - boczna wschodnia

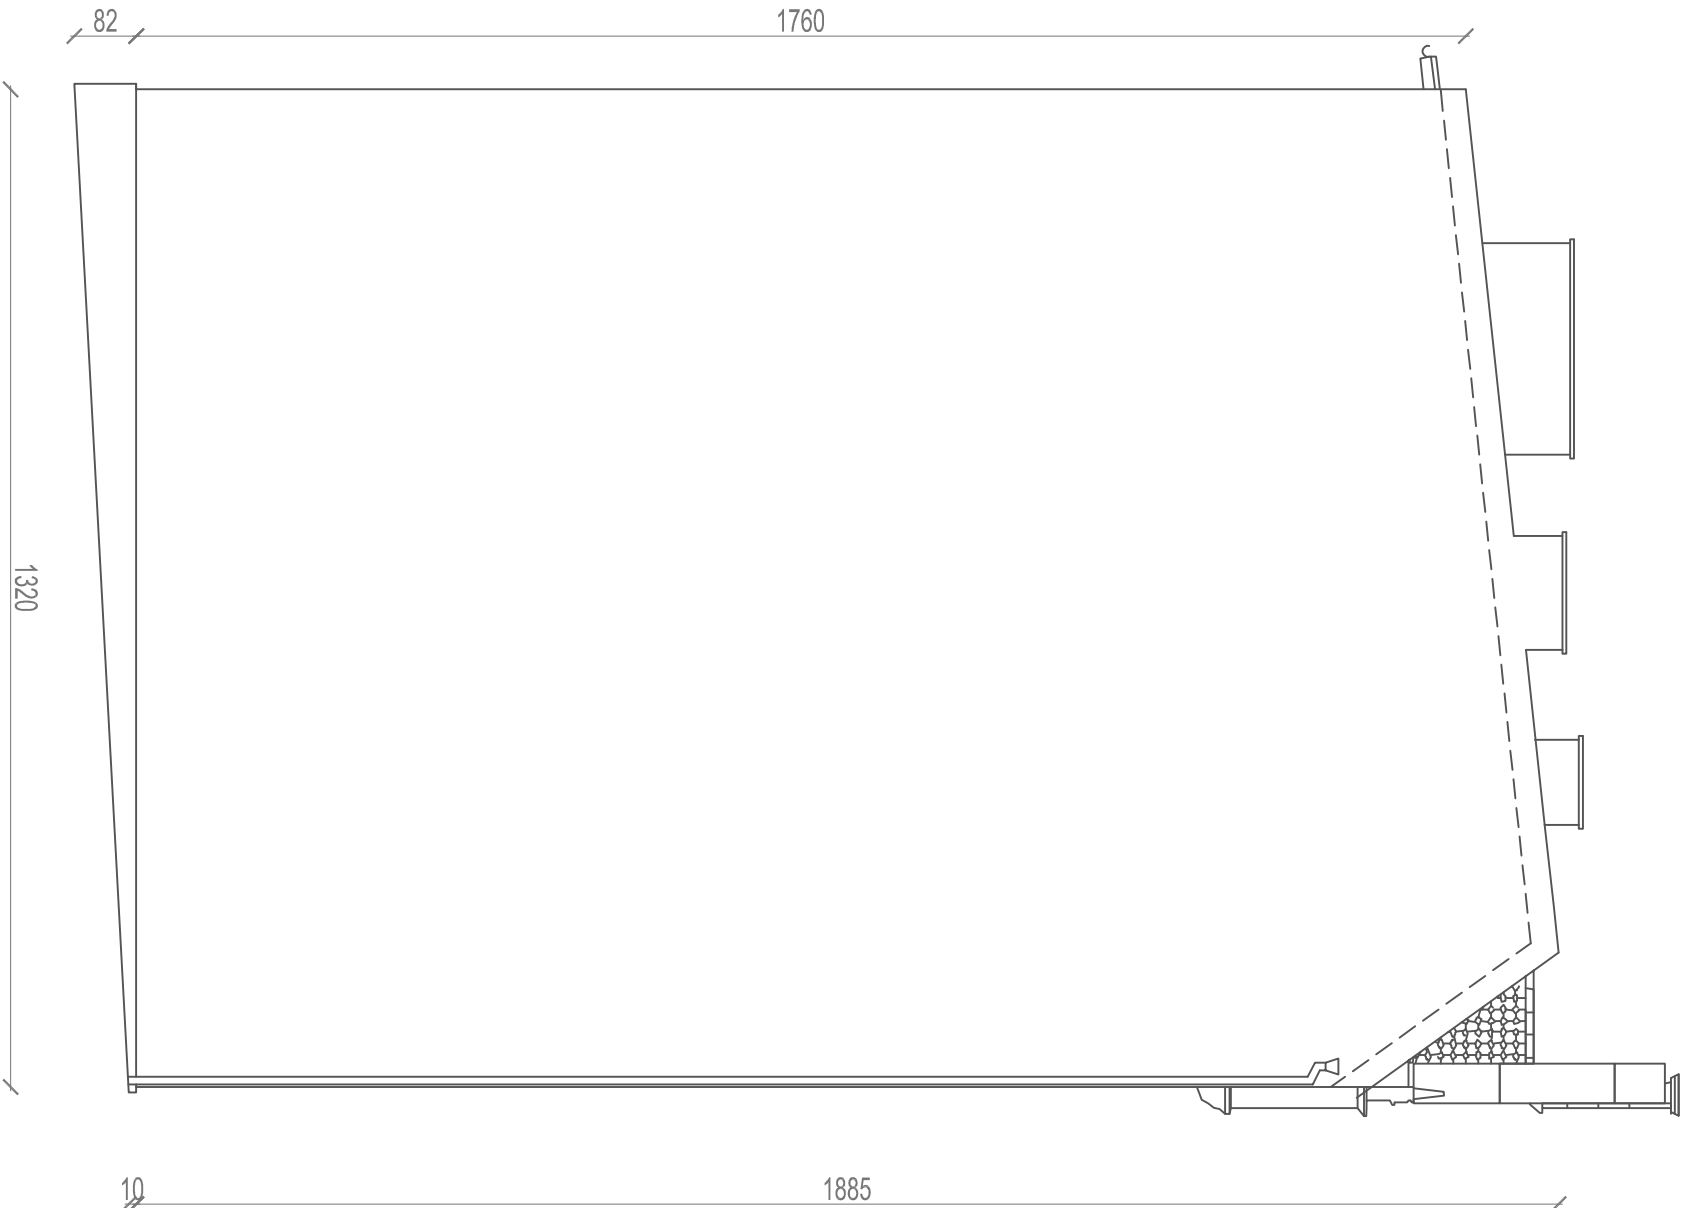

Dobórówka w podwórzu
elewacja wschodnia

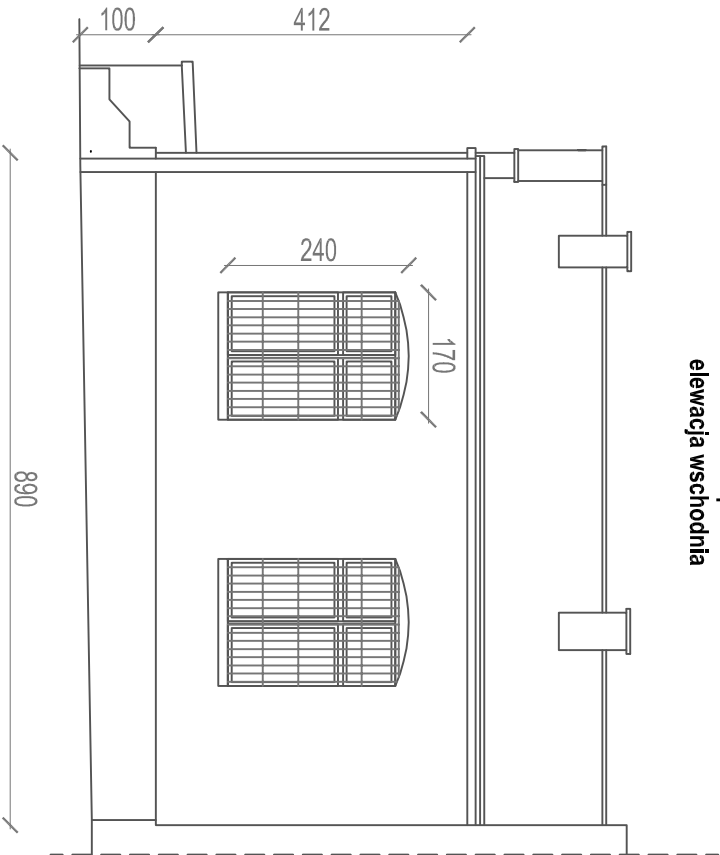

Dobórówka w podwórzu
elewacja zachodnia

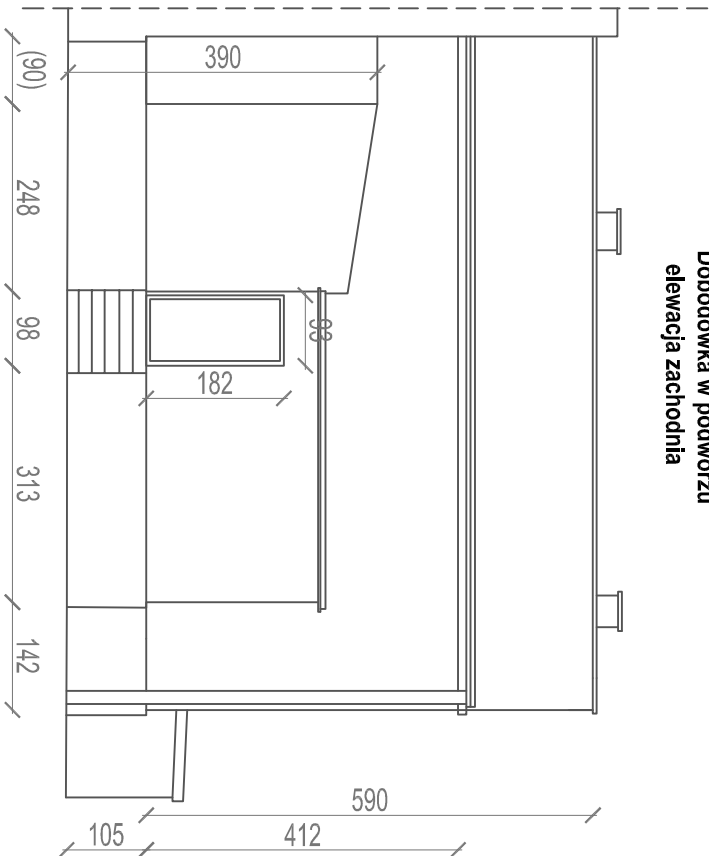

44-200 Rybnik, ul. Jankowicka 23/25
tel. 32/ 755-94-72, fax. 32/ 423-86-60
www.energositystemrybnik.pl, biuro@energositystemrybnik.pl

TYTUŁ RYSUNKU: **Elewacje - inwentaryzacja**

TYTUŁ OPRACOWANIA: **PBW remontu elewacji tylnej i bocznej wraz z ich ociepleniem**

NAZWA I ADRES OBIEKTU: **Budynek mieszkalno-usługowy, ul. Chorzowska 38-40, Gliwice**

INWESTOR: **Wspólnota Mieszkaniowa przy ul. Chorzowska 38-40, Gliwice**

FUNKCJA	IMIĘ I NAZWISKO	NR UPR.	PODPIS	DATA: 05.2021
PROJEKTOWAŁ	mgr inż. arch. Joanna Kotbeł	776/01		
PROJEKTOWAŁ	mgr inż. Joanna Duda			
PROJEKTOWAŁ				
SPRAWDZIŁ				
				NR RYS.: 3