



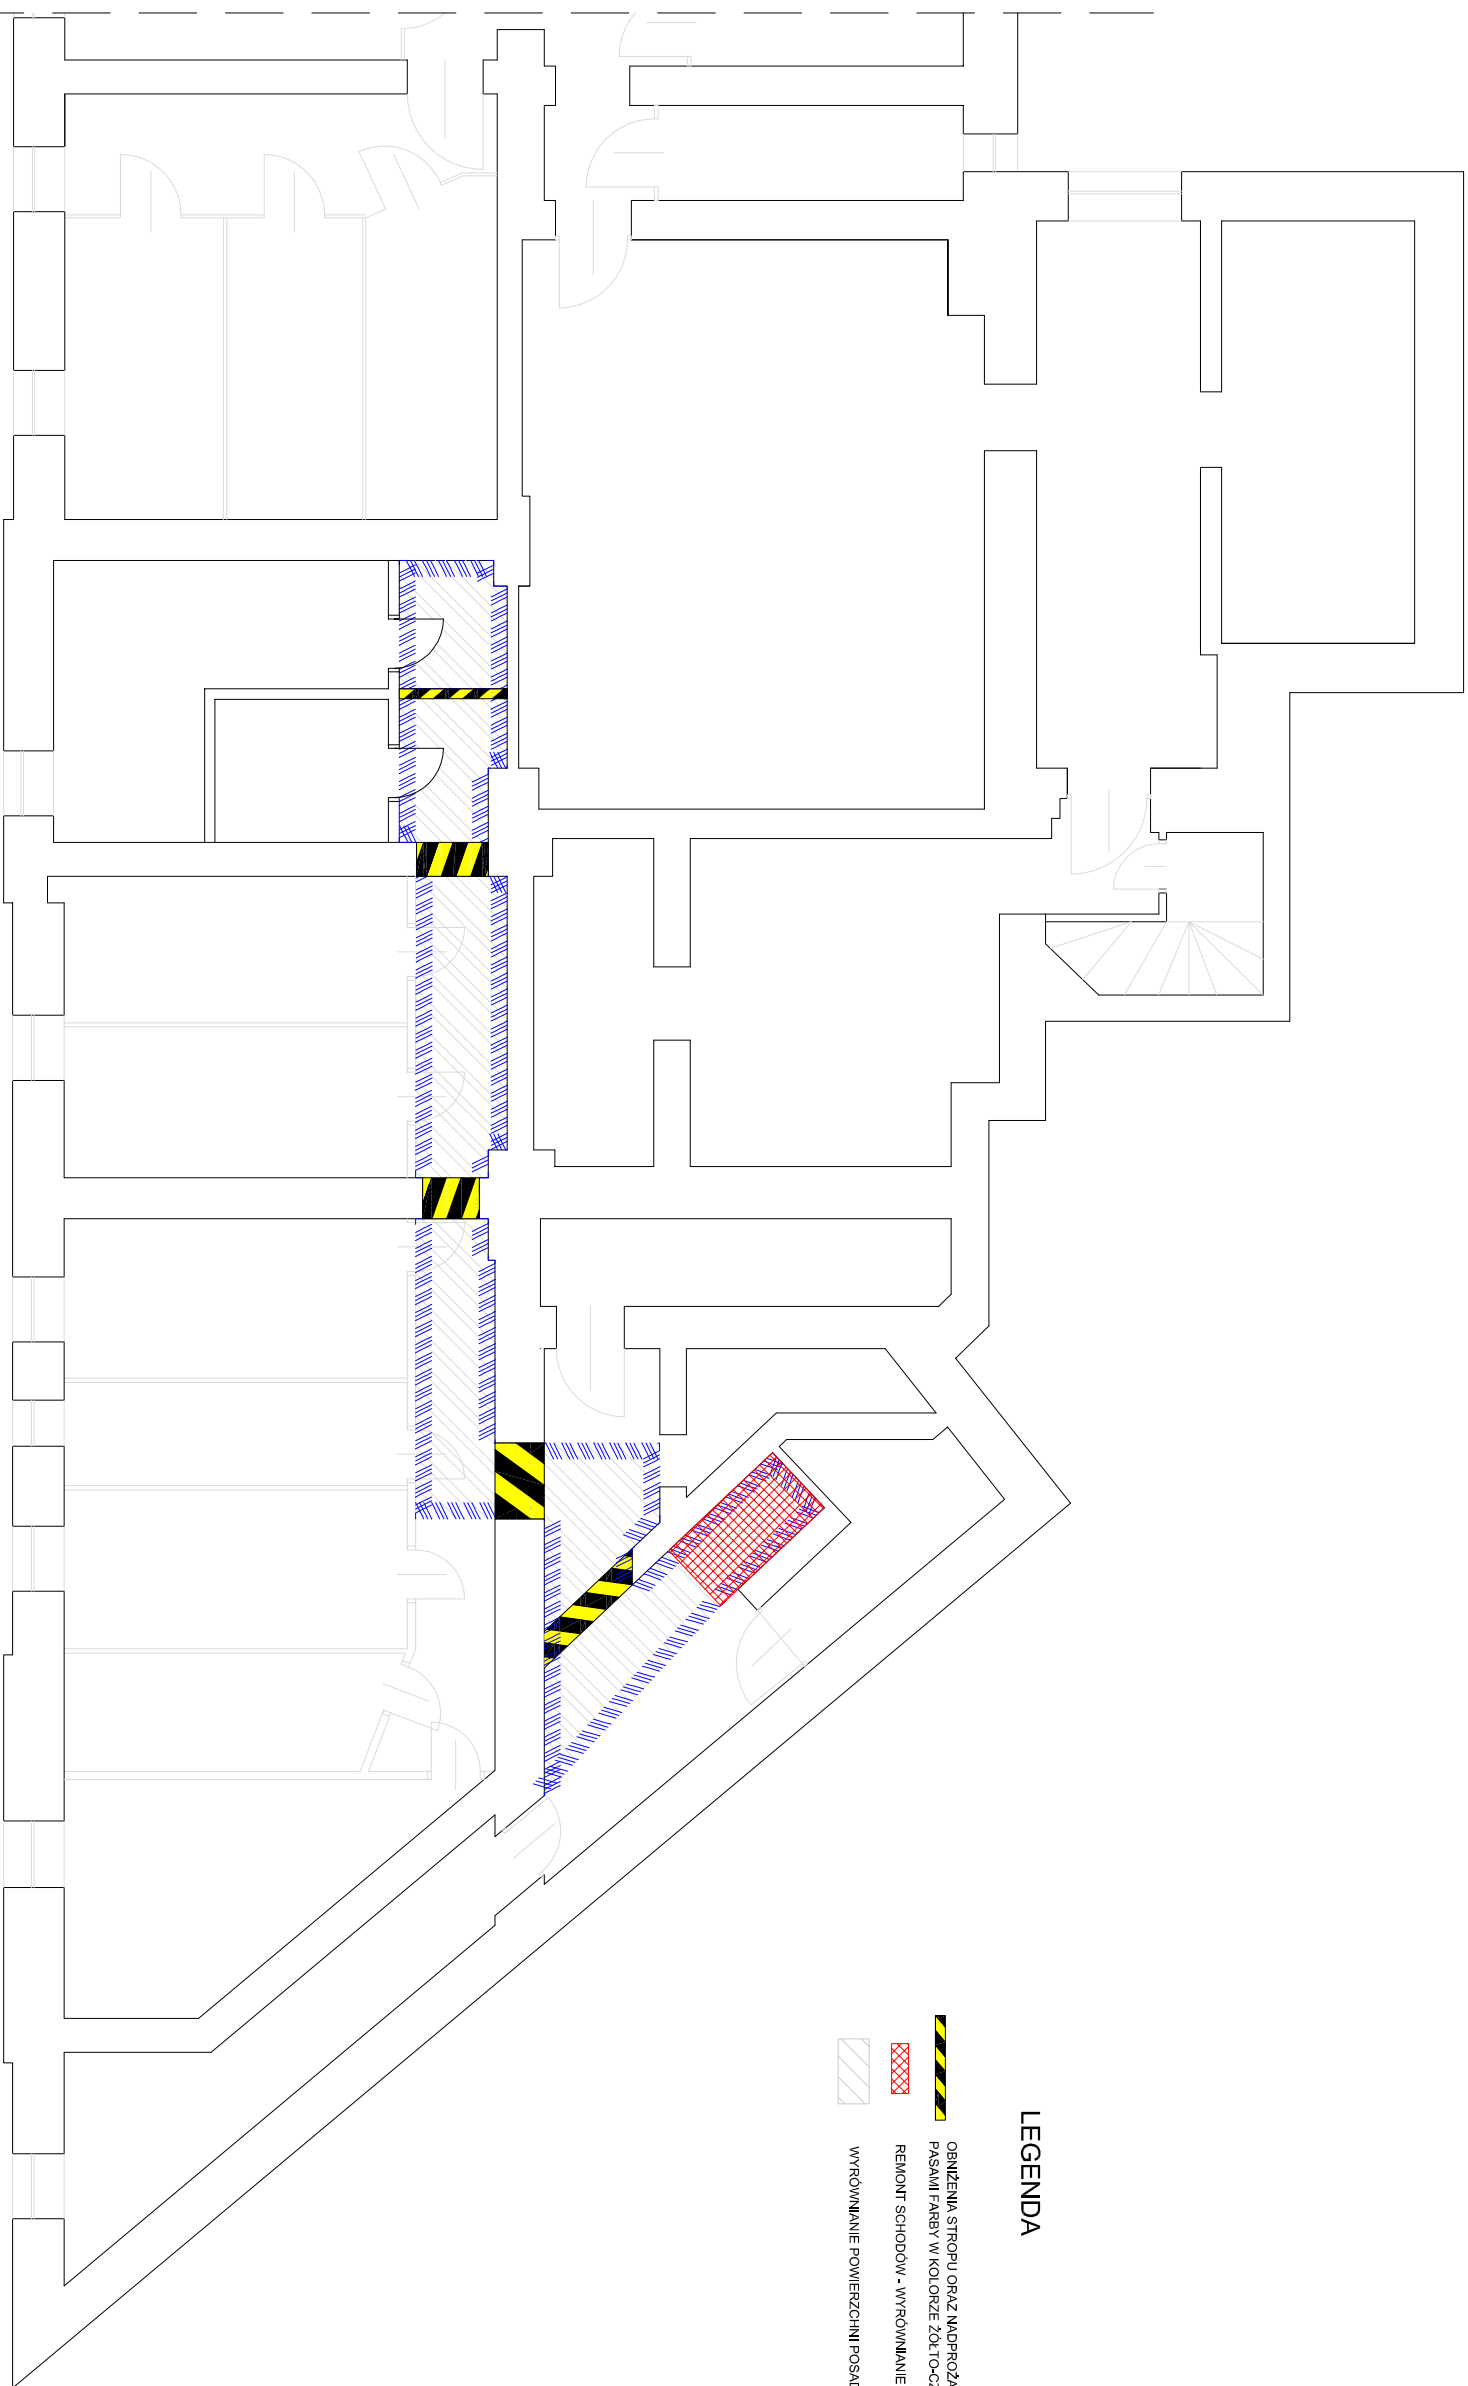

LEGENDA

-  OŚNIŻENIA STROPU ORAZ NADPROŻA TRWAŁE OZNA CZYĆ PASAMI FAREB W KOLORZE ŻÓŁTO-CZARNYM
-  REMONT SCHODÓW - WYRÓWNIANIE POWIERZCHNI
-  WYRÓWNIANIE POWIERZCHNI POSADZKI

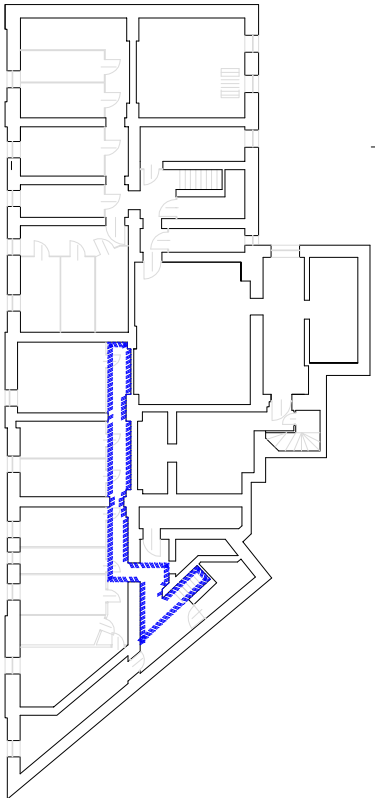

 ENERGOSYSTEM RYBNIK 44-200 Rybnik, ul. Jankowicka 23/25 tel. 32/ 755-94-72, fax. 32/ 423-86-60 www.energositystemrybnik.pl, biuro@energositystemrybnik.pl				TYTUŁ RYSUNKU: Dojście do pomieszczenia węzła c.o.			
TYTUŁ OPRACOWANIA: PBW - zmiany sposobu użytkowania pomieszczenia gospodarczego w piwnicy na pomieszczenie węzła c.o.							
NAZWA I ADRES OBIEKTU: Budynek mieszkalno-usługowy przy ul. Chorzowskiej 38-40 w Gliwicach							
INWESTOR: Wspólnota Mieszkaniowa ul. Chorzowska 38-40 w Gliwicach							
FUNKCJA	IMIĘ I NAZWISKO	NR UPR.	PODPIS	DATA: 04.2021 r.			
PROJEKTOWAŁ	mgr inż. Zbigniew Prucnal	666/01		SKALA: 1:100			
OPRACOWAŁ	mgr inż. Joanna Duda			NR RYS.: B4			