


Elewacja - tylna południowa

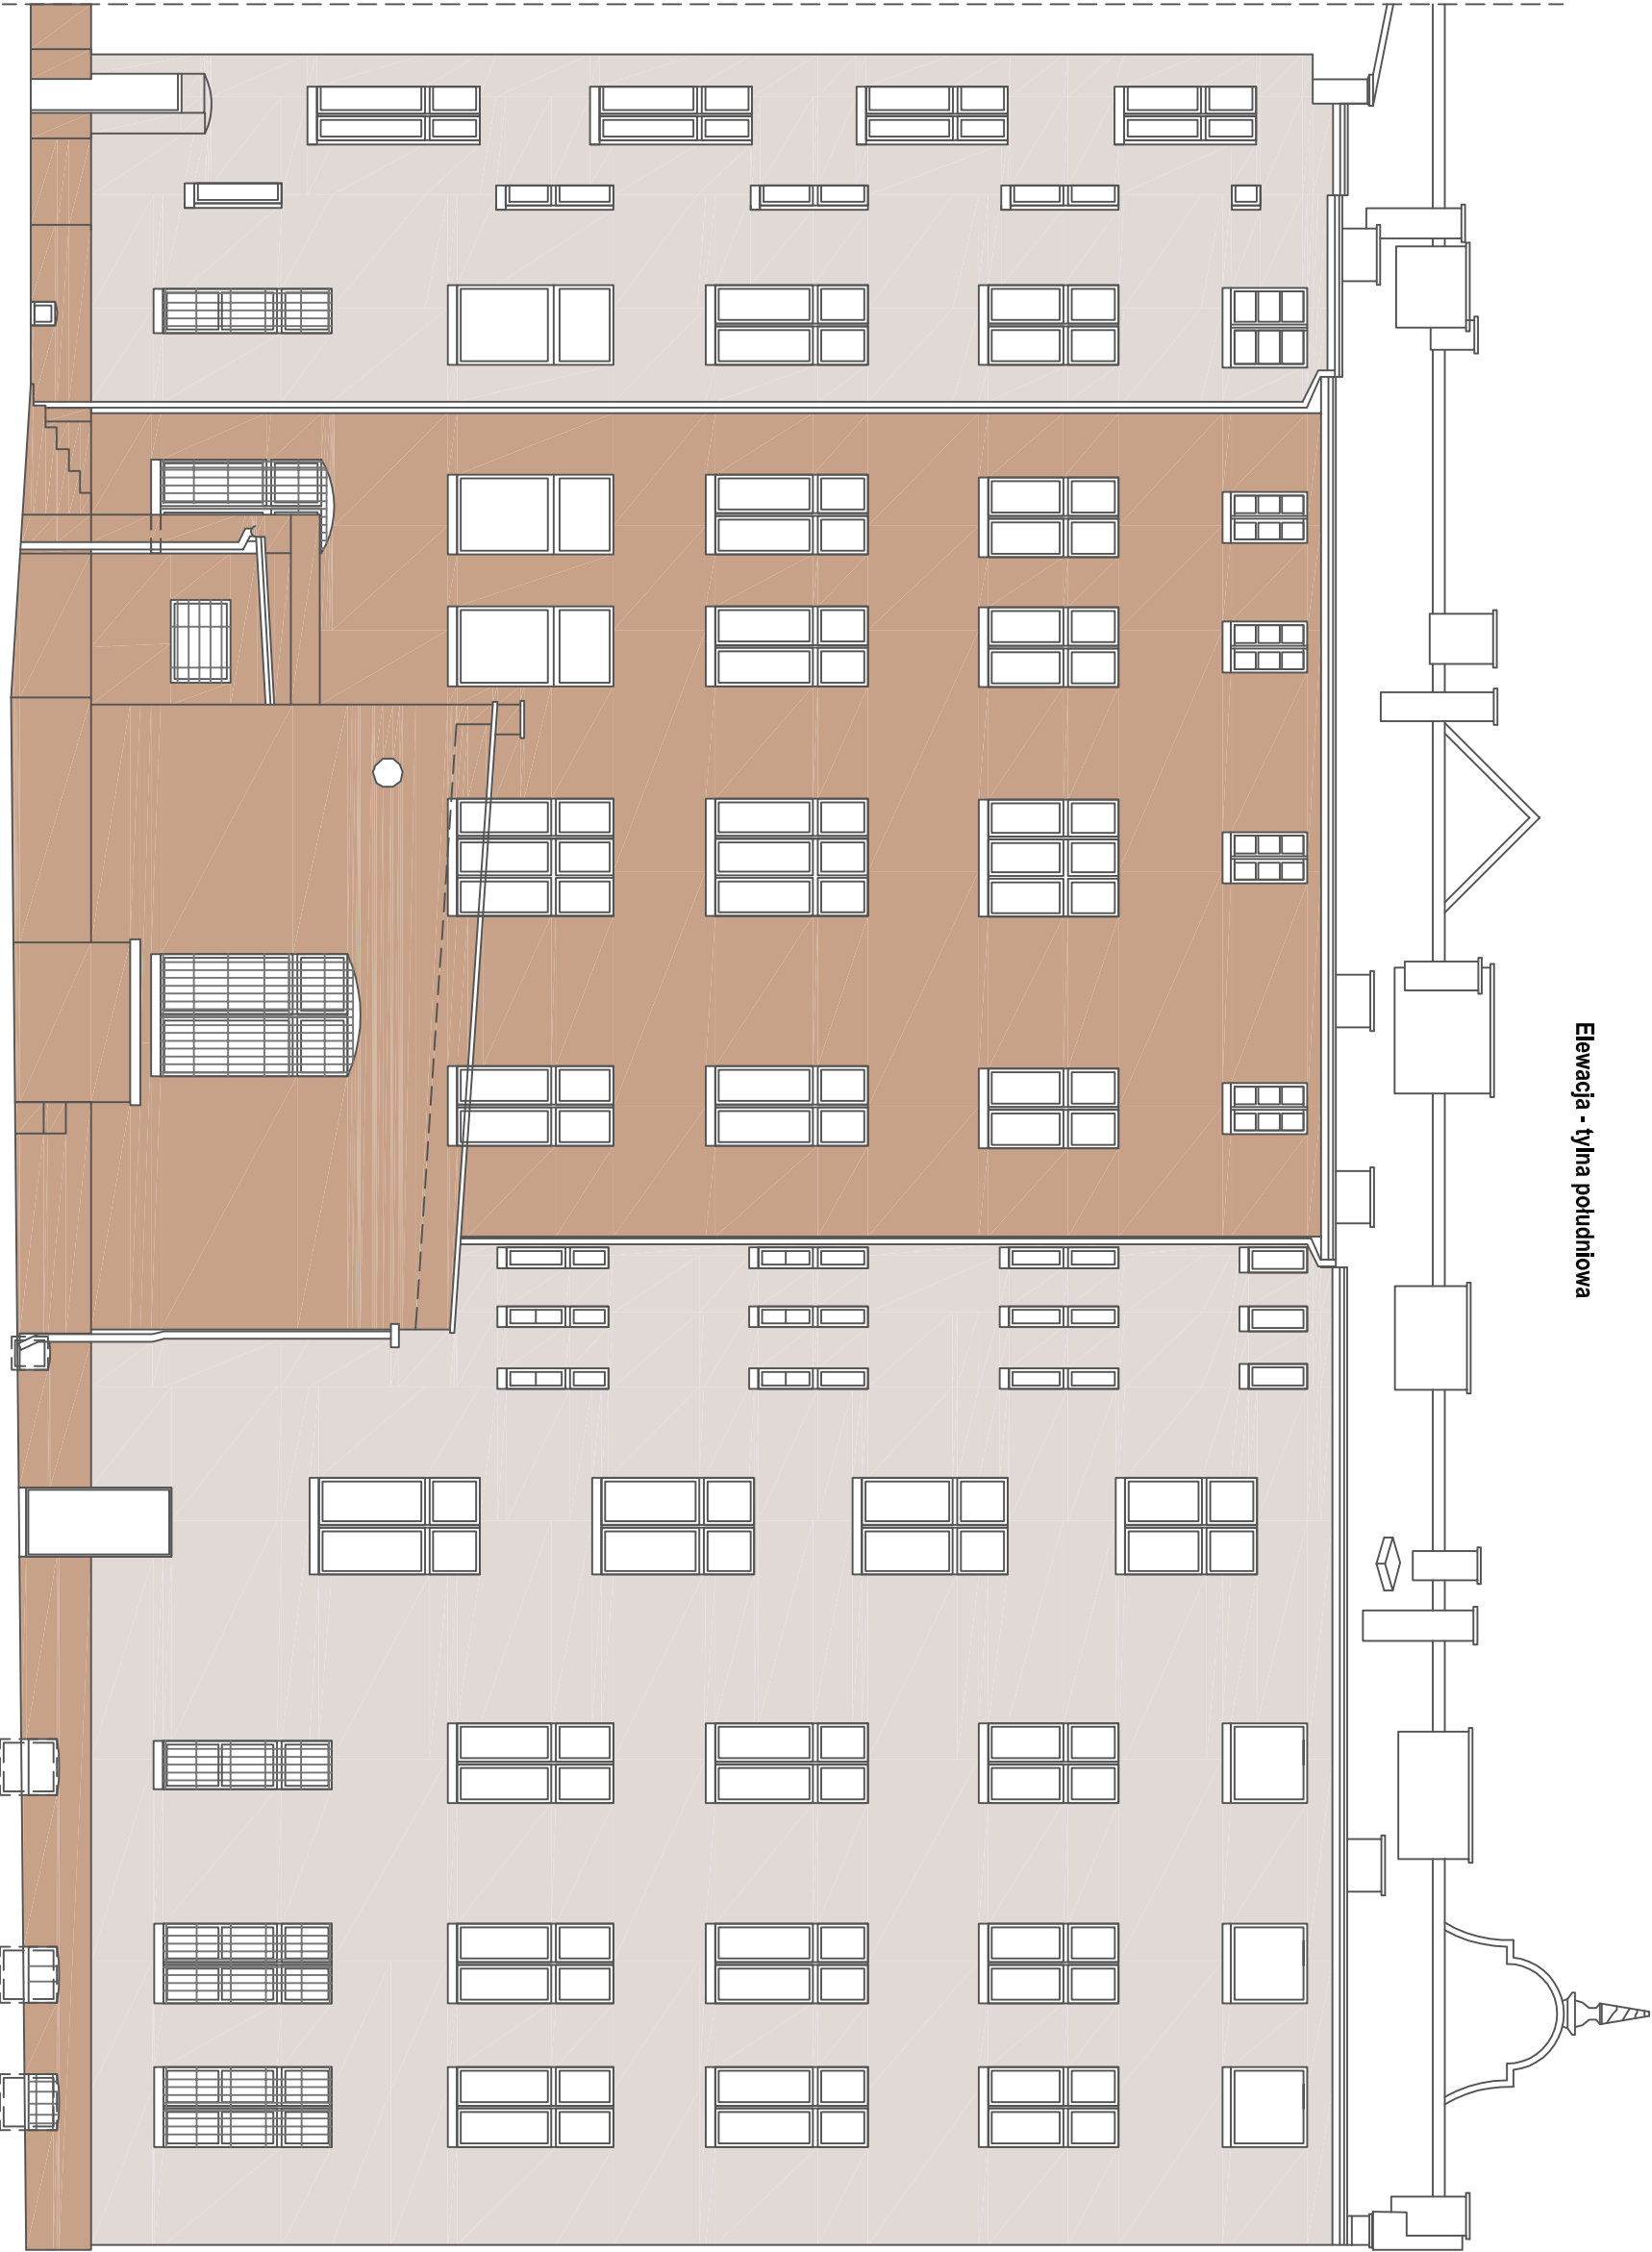

OZNACZENIA KOLORÓW WEDŁUG WZORNIKA FIRMY ARSANIT:



ZASTOSOWAĆ TYNK SILIKONOWY ("KAMYCZEK" 1,5 mm).

KOLORY NA RYSUNKU MOGĄ ODBIEGAĆ OD RZECZYWISTYCH BARW,
NALEŻY JE PORÓWNAĆ Z WZORNIKIEM KOLORÓW FIRMY ARSANIT.
DOPUSZCZA SIĘ ZASTOSOWANIE MATERIAŁÓW O PARAMETRACH
RÓWNOWAŻNYCH, NIE GORSZYCH NIŻ ZASTOSOWANE W PROJEKCJE.
OSTATECZNY K