




Elewacja - boczna wschodnia

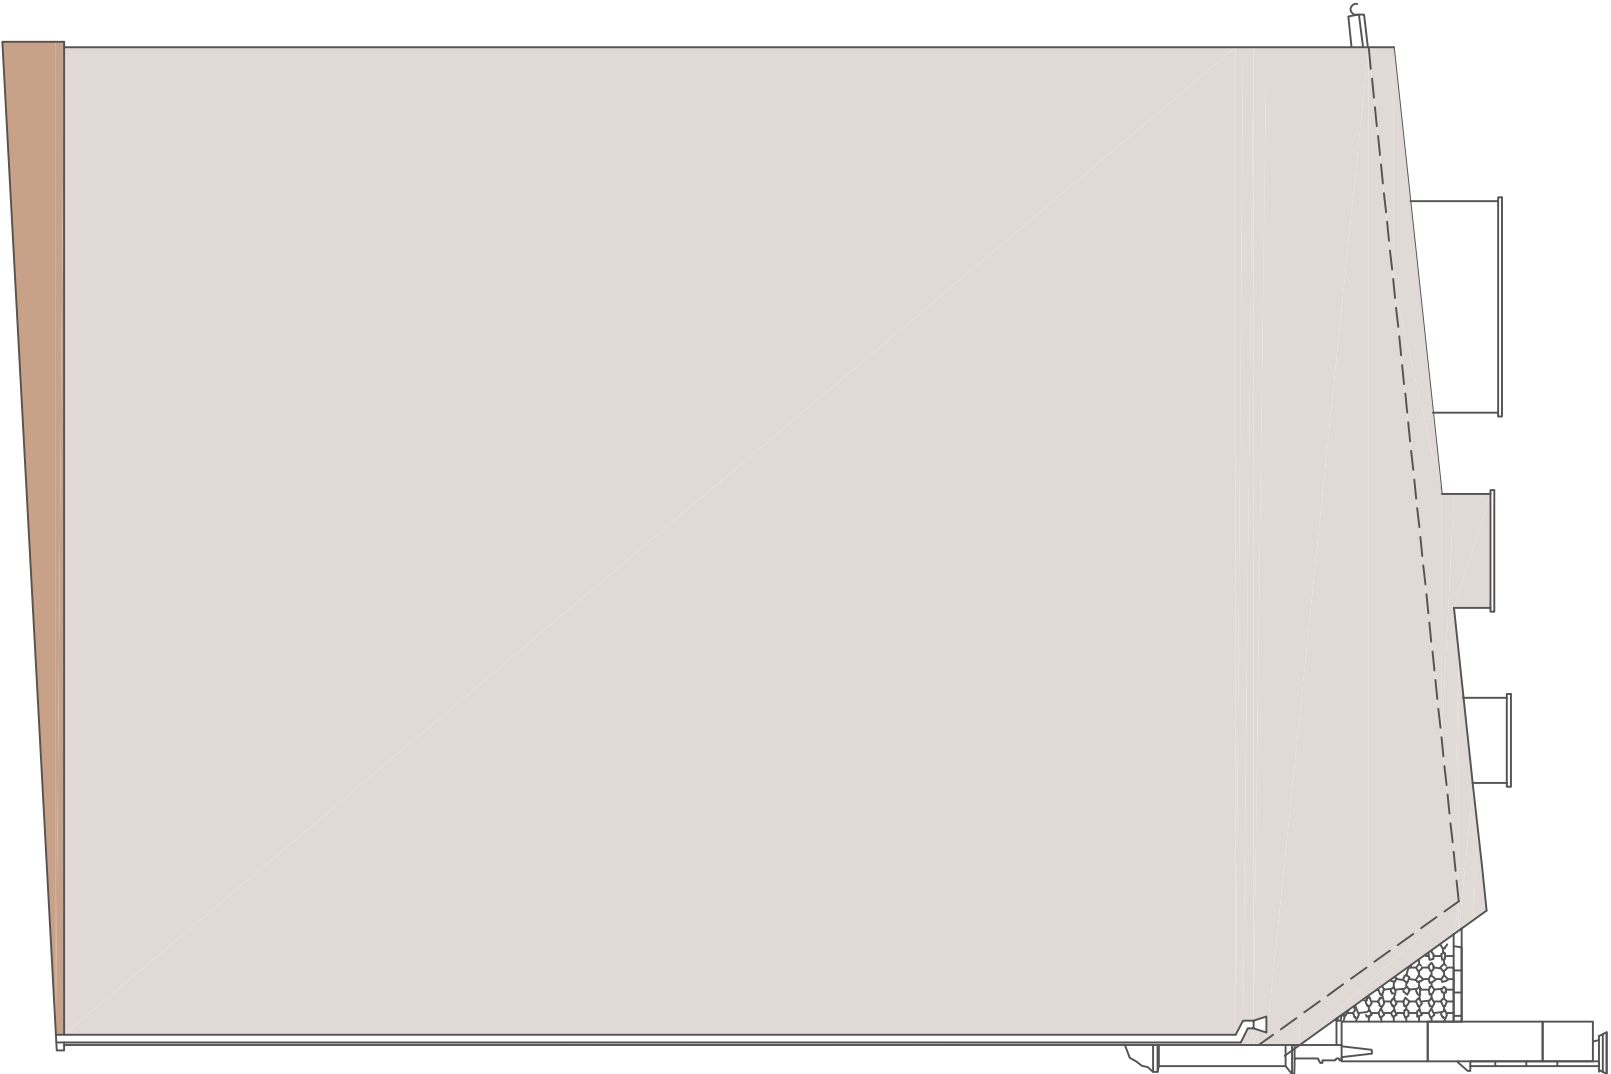

Dobódkówka w podwórzu
elewacja wschodnia

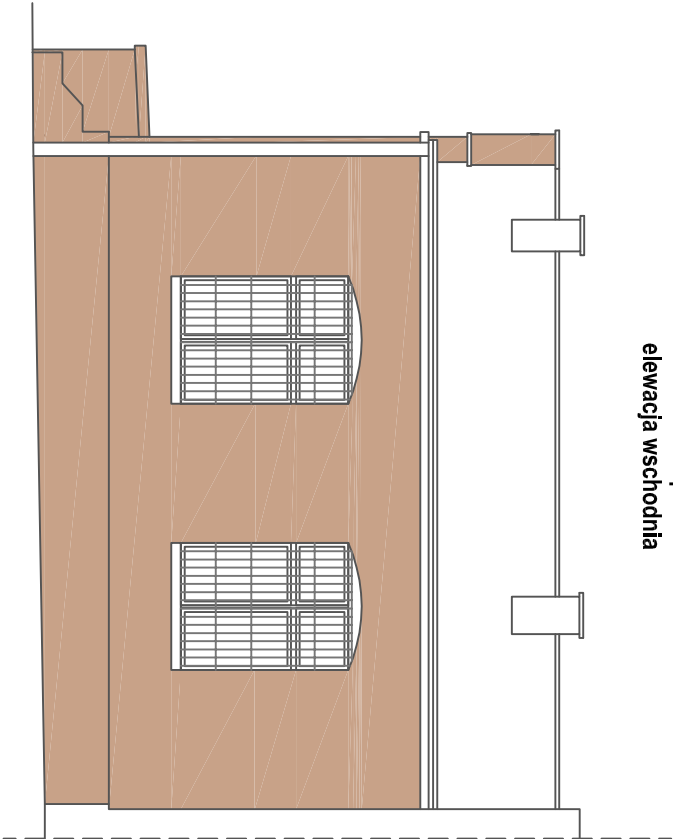

Dobódkówka w podwórzu
elewacja zachodnia

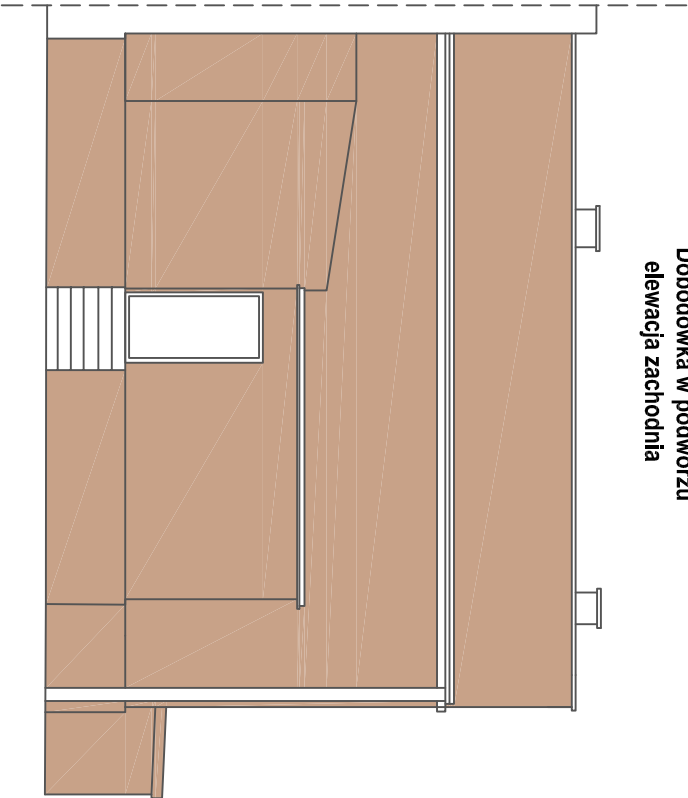

OZNACZENIA KOLORÓW WEDŁUG WZORNIKA FIRMY ARSANIT:



ZASTOSOWAĆ TYNK SILIKONOWY ("KAMYCZEK" 1,5 mm).

KOLORY NA RYSUNKU MOGĄ ODBIEGAĆ OD RZECZYWISTYCH BARW,
NALEŻY JE PORÓWNAĆ Z WZORNIKIEM KOLORÓW FIRMY ARSANIT.
DOPUSZCZA SIĘ ZASTOSOWANIE MATERIAŁÓW O PARAMETRACH
RÓWNOWAŻNYCH, NIE GORSZYCH NIŻ ZASTOSOWANE W PROJEKCIE.
OSTATECZNY KOLOR ELEWACJI DOBRAĆ DO BARWY ELEWACJI FRONTOWEJ

ENERGOSYSTEM RYBNIK 44-200 Rybnik, ul. Jankowicka 23/25 tel. 32/ 755-94-72, fax. 32/ 423-86-60 www.energosystemrybnik.pl, biuro@energosystemrybnik.pl				
TYTUŁ RYSUNKU:		Elewacje - projekt kolorystyki		
TYTUŁ OPRACOWANIA:		PBW remontu elewacji tylnej i bocznej wraz z ich ociepleniem		
NAZWA I ADRES OBIEKTU:		Budynek mieszkalno-usługowy, ul. Chorzowska 38-40, Gliwice		
INWESTOR:		Wspólnota Mieszkańcowa przy ul. Chorzowska 38-40, Gliwice		
FUNKCJA	IMIĘ I NAZWISKO	NR UPR.	PODPIS	DATA: 05.2021
PROJEKTOWAŁ	mgr inż. arch. Joanna Korbel	776/01		SKALA: 1:100
PROJEKTOWAŁ	mgr inż. Joanna Duda			
PROJEKTOWAŁ				
SPRAWDZIŁ				NR RYS.: 5