


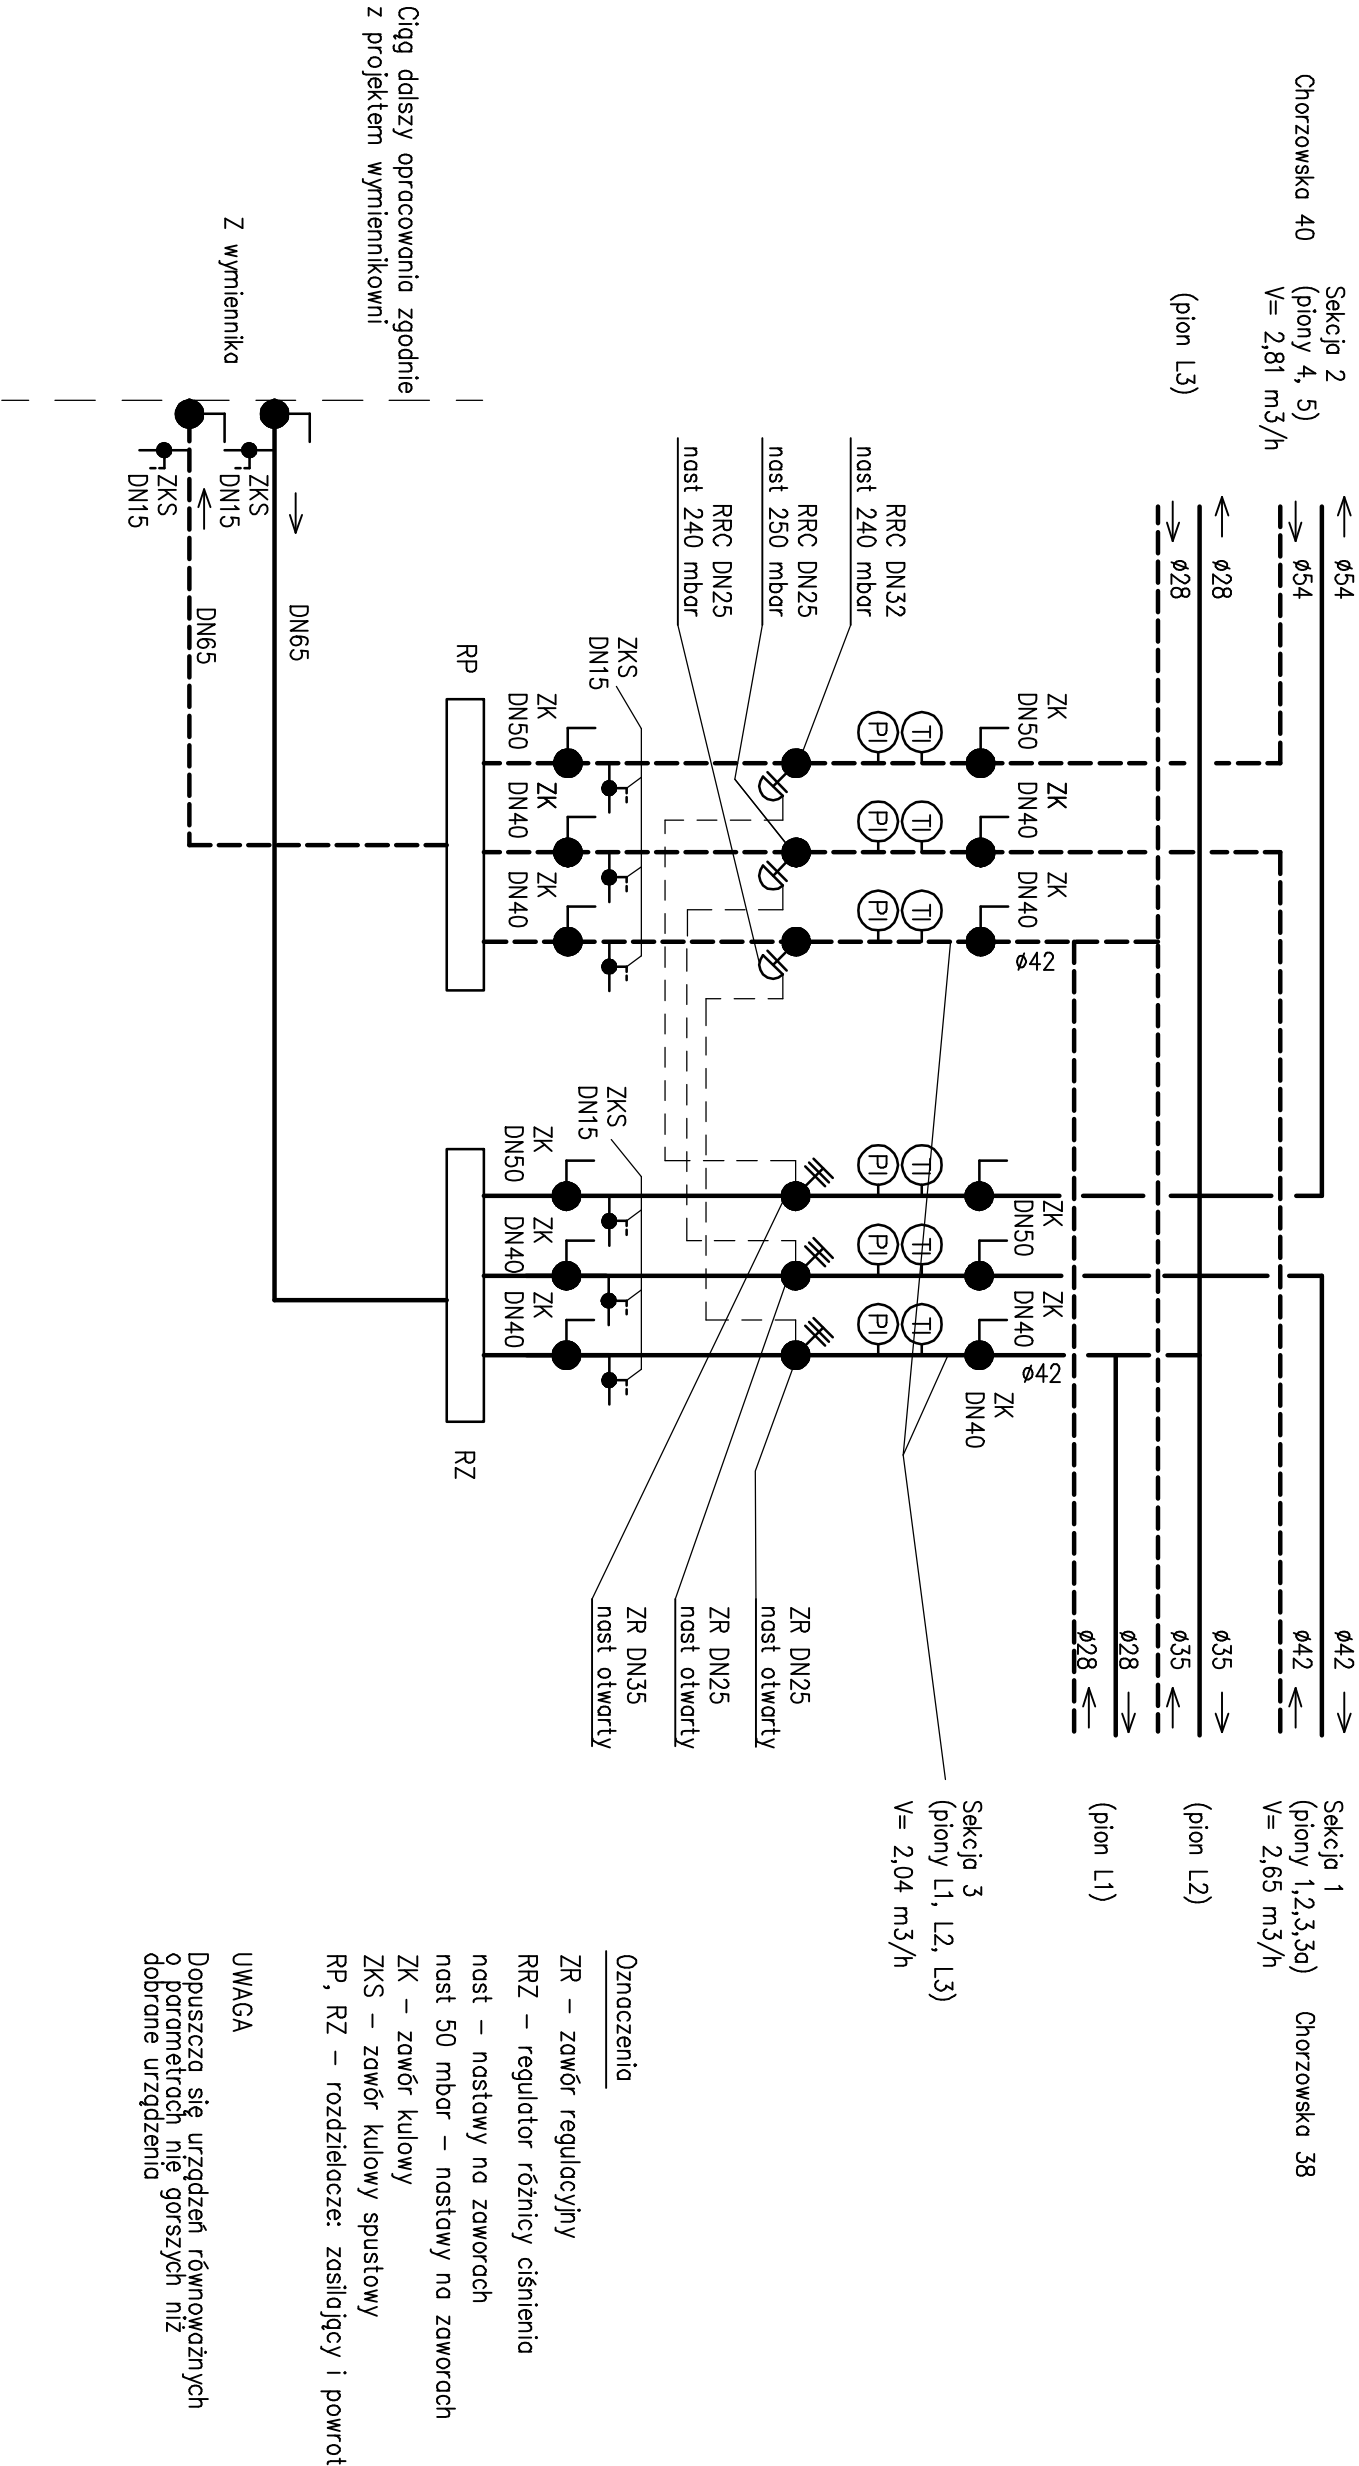

- UWAGA!**
1. Rysunki rozpatrywać łącznie z opisem technicznym
 2. Przewody od wymiennika do rozdzielaczy z rur stalowych spawanych wg PN-79/H-74244-Rury stalowe ze szwem przewodowe
 3. Przewody od rozdzielaczy do grzejników z rur stalowych wg PN-EN 10305-3:2016-Rury stalowe precyzyjne-Warunki techniczne dostawy-Część 3: Rury ze szwem kalibrowane na zimno.

ENERGOSYSTEM RYBNIK 44-200 Rybnik, ul. Jankowicka 23/25 tel. 32/ 755-94-72, fax. 32/ 423-86-60 www.energosystemrybnik.pl, biuro@energosystemrybnik.pl			
Tytuł rysunku: Podłączenie zaworów w węźle cieplnym			
Tytuł opracowania: Projekt budowlano-wykonawczy wewnętrznej instalacji c.o.			
Nazwa i adres: Budynek mieszkalno-usługowy, ul. Chorzowska 38, 40 Gliwice			
Inwestor: Wspólnota Mieszkaniowa przy ul. Chorzowskiej 38, 40 w Gliwicach			
Funkcja	Imię i Nazwisko	NR UPR.	Podpis
Projektował	mgr inż. L. Cygan	SLK/2089/ POOS/08	
			Skala: 1:100
			NR rys.: 11