


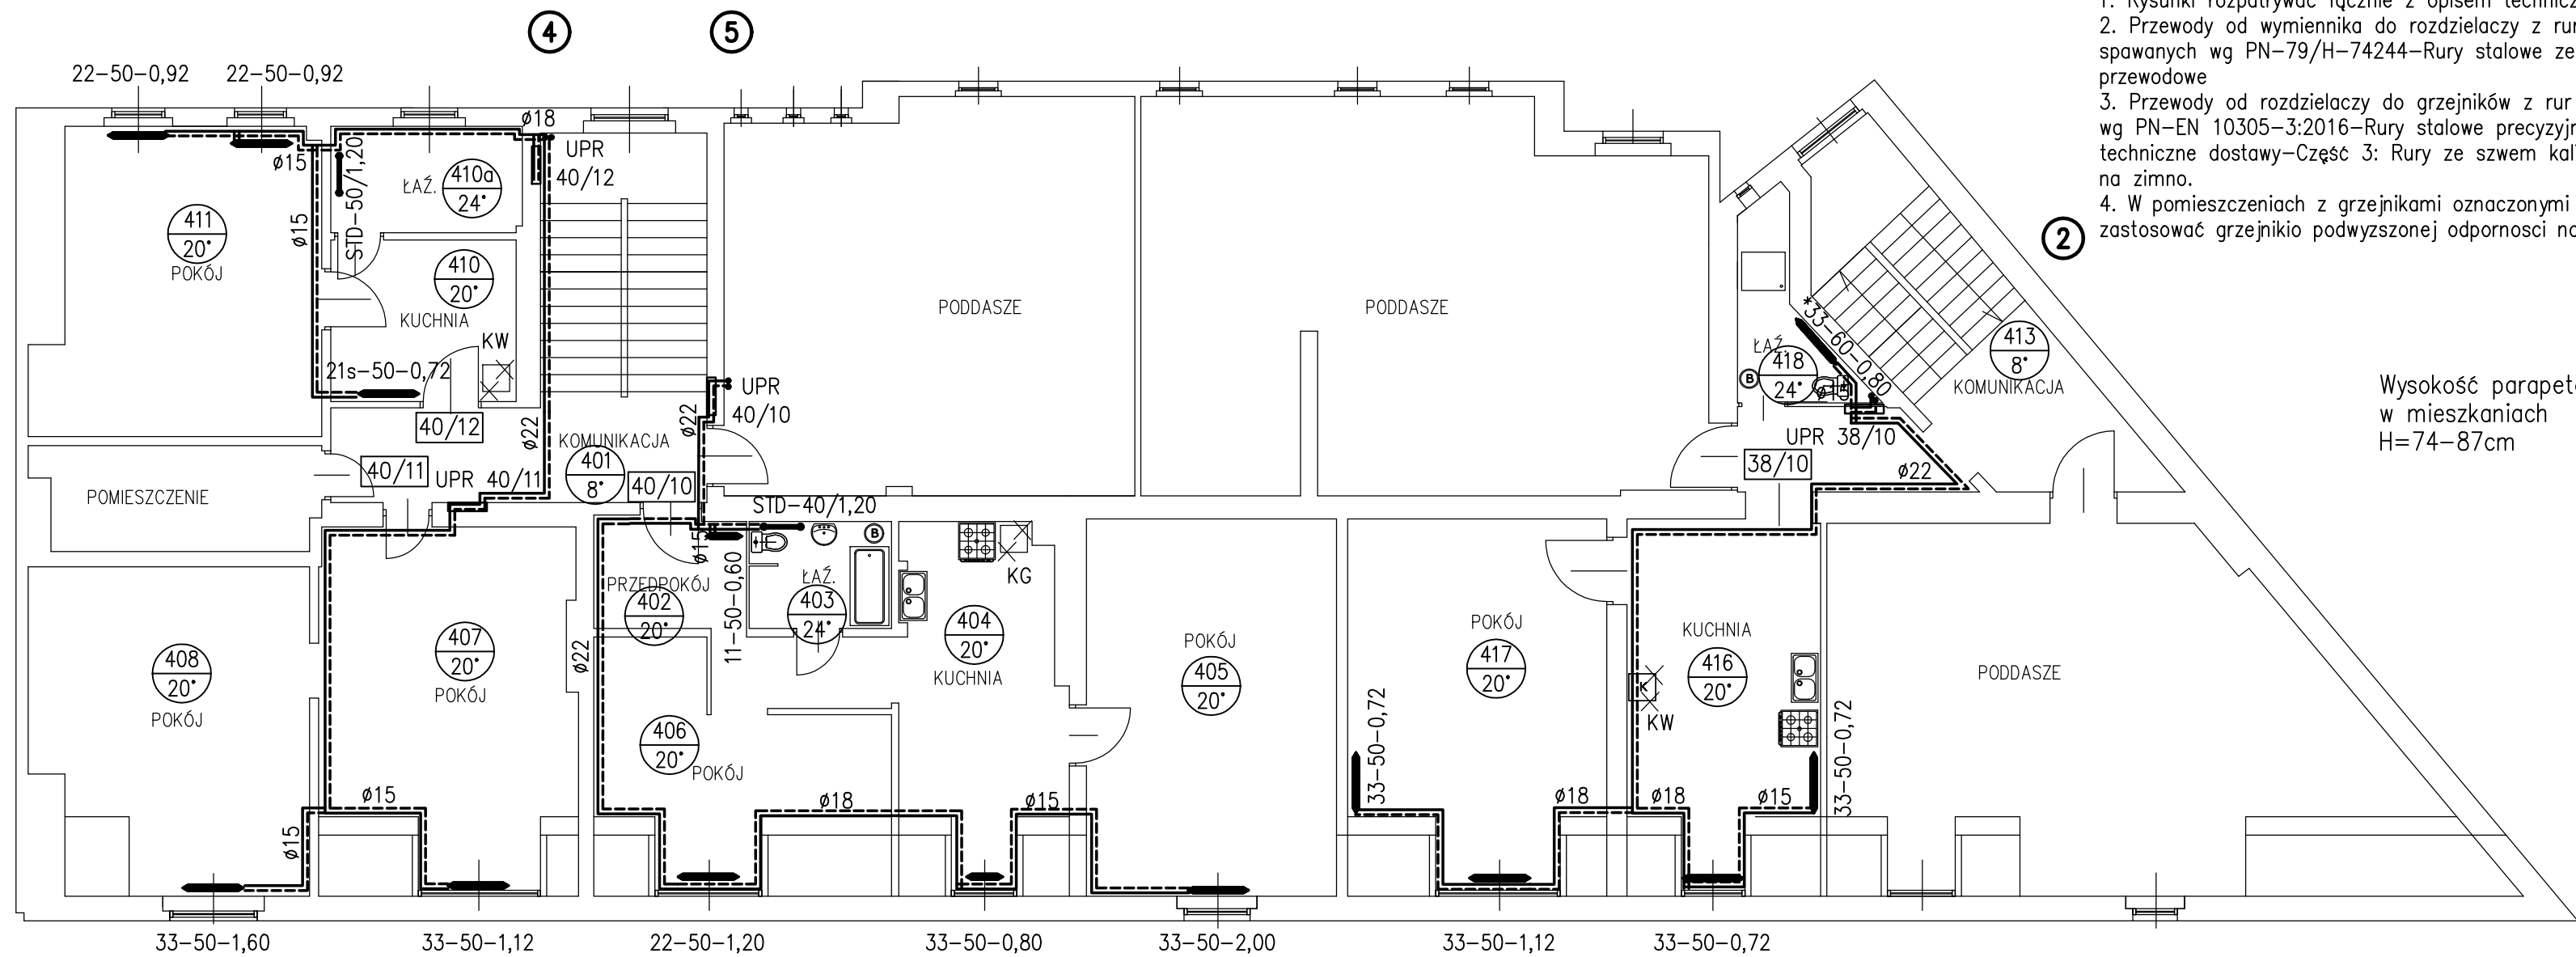

UWAGI


1. Rysunki rozpatrywać łącznie z opisem technicznym
2. Przewody od wymiennika do rozdzielaczy z rur stalowych spawanych wg PN-79/H-74244-Rury stalowe ze szwem przewodowe
3. Przewody od rozdzielaczy do grzejników z rur stalowych wg PN-EN 10305-3:2016-Rury stalowe precyzyjne-Warunki techniczne dostawy-Część 3: Rury ze szwem kalibrowane na zimno.
4. W pomieszczeniach z grzejnikami oznaczonymi "*" zastosować grzejniko podwyższonej odporności na korozję

Wysokość parapetów
w mieszkaniach
H=74-87cm

CHORZOWSKA 40

CHORZOWSKA 38

Schemat montażu układu
pomiarowo-regulacyjnego

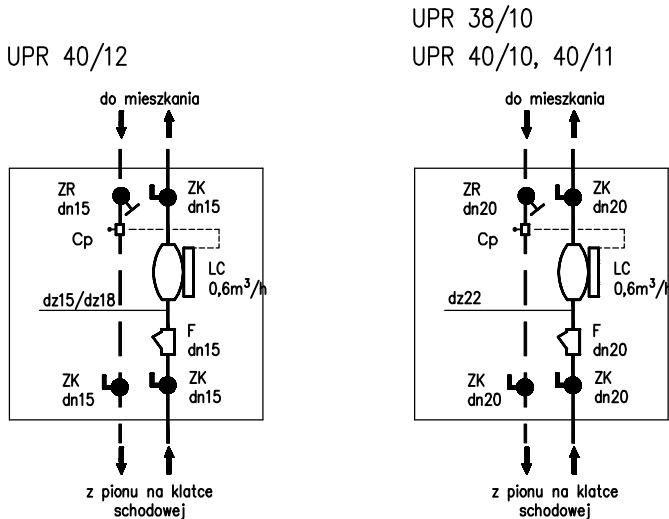

OZNACZENIA

- ① -- Nr pionu instalacji c.o.
- ①1 -- Nr pionu instalacji c.o. lokali usługowych
- PS -- punkt stały na rurociągu
- 11-50-1,10 -- 11 - ilość płyt, 11-jedna, 22-dwie, 33-trzy
50 - wysokość, cm
1,00 - długość, m
- *11-50-1,10 -- grzejnik dodatkowo zabezpieczony antykorozyjnie
- UPR xx -- układ pomiarowo-regulacyjny w szafce
- PK -- piec kaflowy
KW -- kocioł węglowy
KG -- kocioł gazowy

		44-200 Rybnik, ul. Jankowicka 23/25 tel. 32/ 755-94-72, fax. 32/ 423-86-60 www.energosystemrybnik.pl, biuro@energosystemrybnik.pl		
TYTUŁ RYSUNKU:		Rzut poddasza		
TYTUŁ OPRACOWANIA:		Projekt budowlano-wykonawczy wewnętrznej instalacji c.o.		
NAZWA I ADRES OBIEKTU:		Budynek mieszkalno-usługowy, ul. Chorzowska 38, 40 Gliwice		
INWESTOR:		Wspólnota Mieszkaniowa przy ul. Chorzowskiej 38, 40 w Gliwicach		
FUNKCJA	IMIĘ I NAZWISKO	NR UPR.	PODPIS	DATA: 2021.05.05
PROJEKTOWAŁ	mgr inż. L. Cygan	SLK/2089/ POOS/08		SKALA: 1:100
				NR RYS.: 7