



RZUT 1-go PIĘTRA

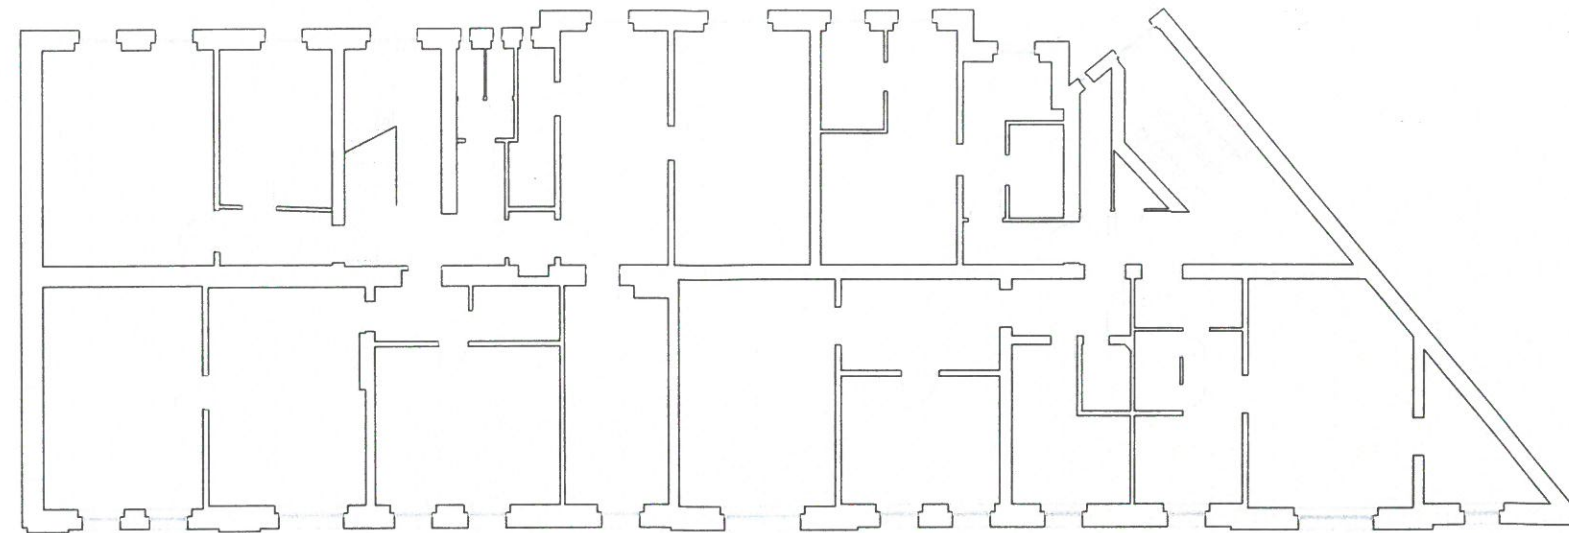

RZUT 2-go PIĘTRA

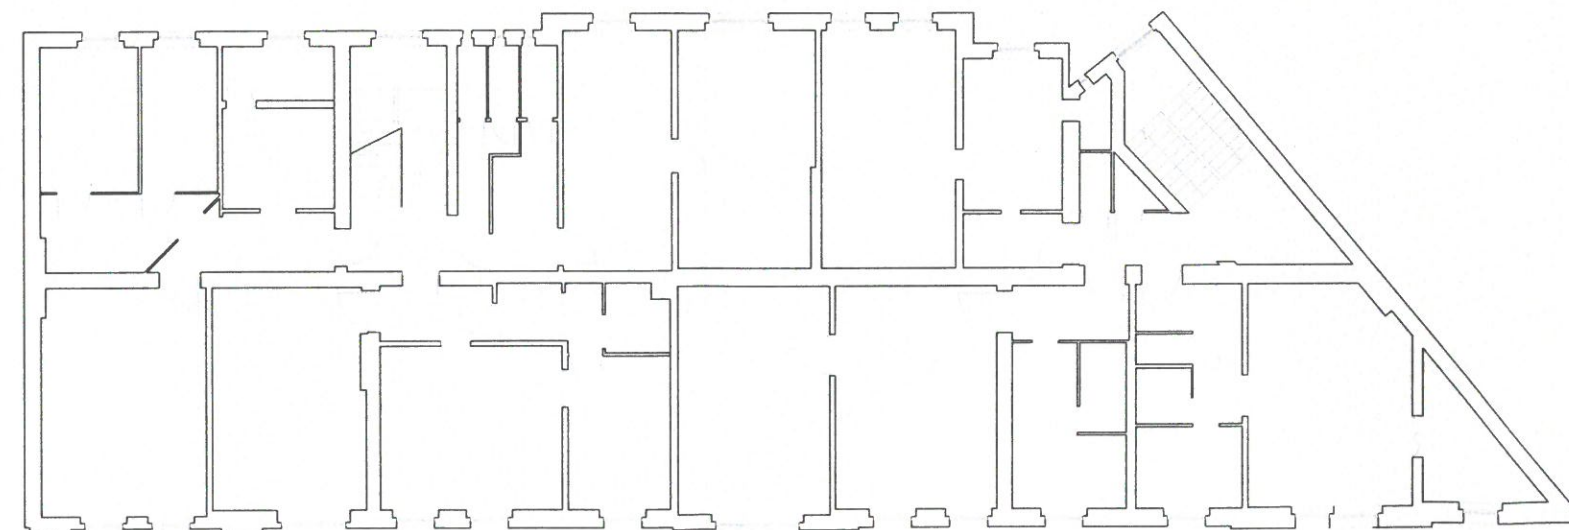

		44-200 Rybnik, ul. Jankowicka 23/25 tel. 32/ 755-94-72, fax. 32/ 423-86-60 www.energosystemrybnik.pl, biuro@energosystemrybnik.pl
TYTUŁ RYSUNKU:	Rzut I piętra, rzut II piętra	
TYTUŁ OPRACOWANIA:	Audyt remontowy	
NAZWA I ADRES OBIEKTU:	Budynek mieszkalno-usługowy, ul. Chorzowska 38-40 w Gliwicach	
INWESTOR:	ZBM II TBS Sp.z o.o., ul. Warszawska 35B, 44-100 Gliwice	
	DATA:	05.2021 r.
	SKALA:	1:200
	NR RYS.:	2