

CHORZOWSKA_43

H istn.=1,70

H istn.=1,72

H istn.=1,91

Obszar pogłębienia podłogi w piwnicy

Poszerzenie otworu drzwiowego
Montaż drzwi EI30 o wym. 90/200

Rozbiórka istniejącego pieca
pralniczego

B-B


Pogłębienie podłogi korytarza piwnicy przed
pomieszczeniem wymiennika oraz wymiennika
- Warstwa wyrównawcza 4cm
- Izolacja przeciwwilgociowa 2x papa
- Płyta betonowa gr. 5cm zbrojona siatką stalową
10x10cm Ø 10

Studnia schładzająca DN600 mm
h=600mm włazem typu lekkiego

H istn.=1,72

Posadzka np. płytki gresowe
antypoślizgowe.
Zastosować gres 30x30 cm
kolor jasny, gres barwiony
w masie, na zaprawie klejowej
elastycznej
Wykonanie otworu wentylacyjnego
typu Z 200x100

Przekrój B-B

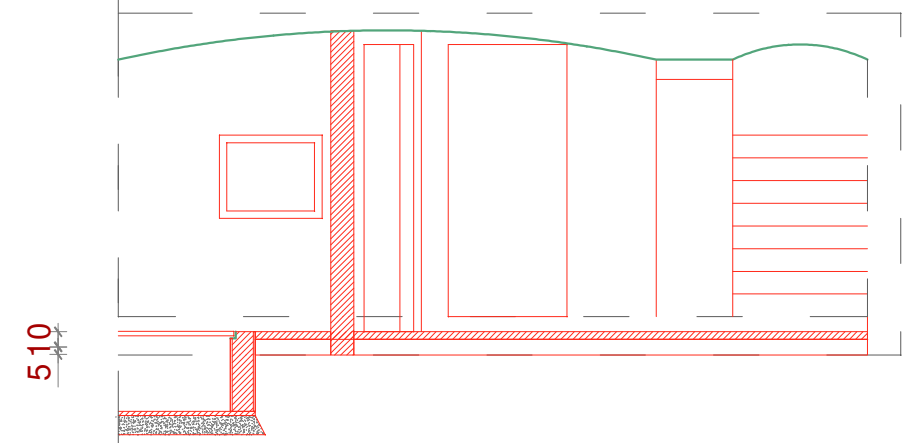

Pogłębienie podłogi piwnicy w pom. wymiennika oraz
w strefie dojścia do niego
Płyta betonowa gr. 5cm zbrojona siatką stalową
10x10cm Ø 10 - kotwiona w istniejącym fundamencie
Izolacja pozioma- 2x papa wywinięta przy obrzeżach

UWAGA:

- Posadzkę korytarza przed wymiennikownią należy pogłębić do poziomu wysokości min.2,0 m - jednak maksymalnie do poziomu fundamentu.
- Przed przystąpieniem do prac należy wykonać wykopy kontrolne w celu określenia maksymalnej głębokości.



4 BLUE Wojciech Rylowski
http://www.4blue.com.pl
41-605 Świętochłowice ul.E.Imieli 13

INVESTOR

Wspólnota Mieszkaniowa w Gliwicach przy ul. Chorzowskiej 41-43
44-100 Gliwice ul. Chorzowska 41-43

JEDNOSTKA PROJEKTOWA

4 BLUE Wojciech Rylowski
41-605 Świętochłowice ul. E.Imieli 13

TEMAT OPRACOWANIA

PROJEKT BUDOWLANO-WYKONAWCZY DOSTOSOWANIA
POMIESZCZENIA TECHNICZNEGO NA WYMIENNIKOWNIĘ W CELU
PODŁĄCZENIA DO MIEJSKIEJ SIECI CIEPŁOWNICZEJ PEĆ
NIERUCHOMOŚCI PRZY UL. CHORZOWSKIEJ 41-43 W GLIWICACH

PROJEKTANT

dr inż. Bartosz Piotrowicz SWK/0174/PWBKb/17

OPRACOWANIE

mgr inż. Karolina Wojtasik

NAZWA RYSUNKU

Wydzielenie pomieszczenia wymiennikowni oraz piwnic

DATA	06.2020
------	---------

NR RYSUNKU

K-01

SKALA **1:100**