

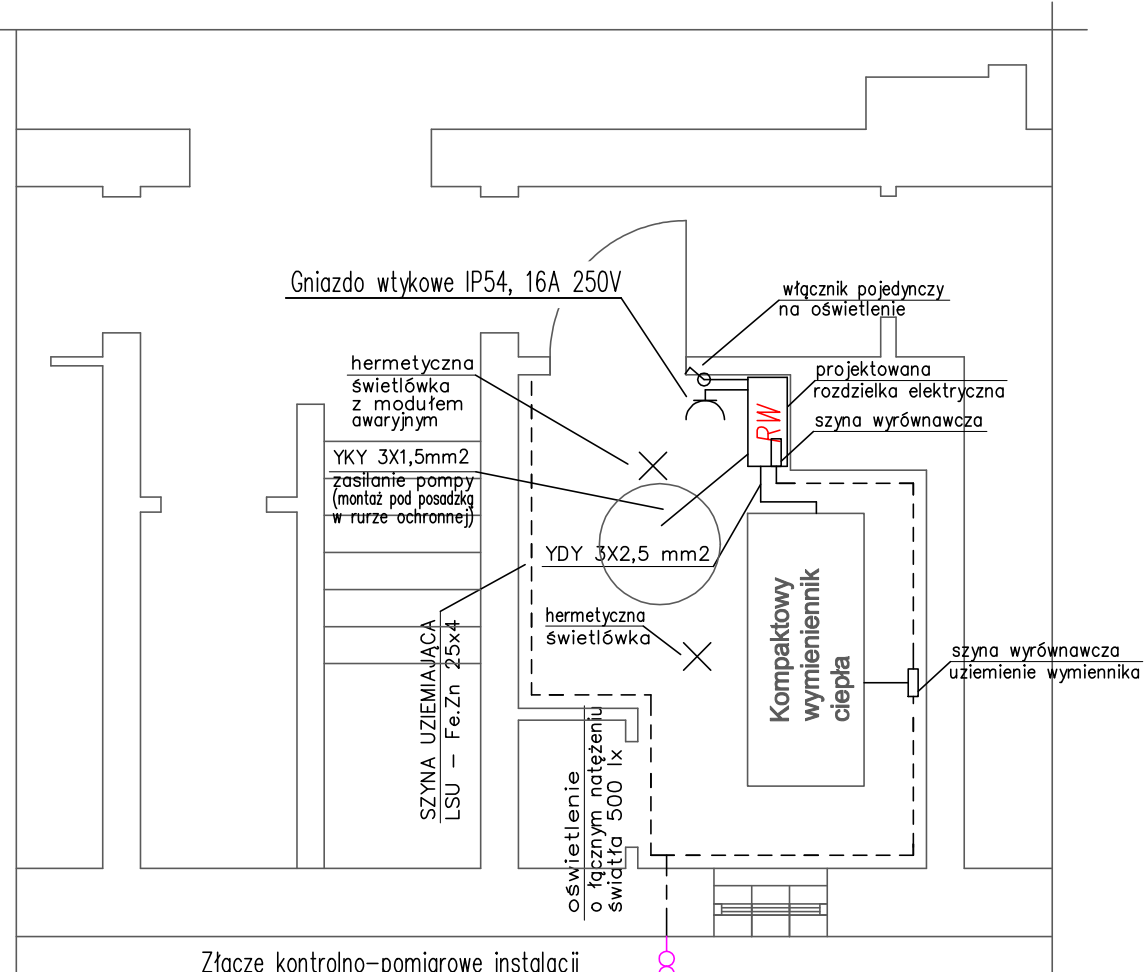


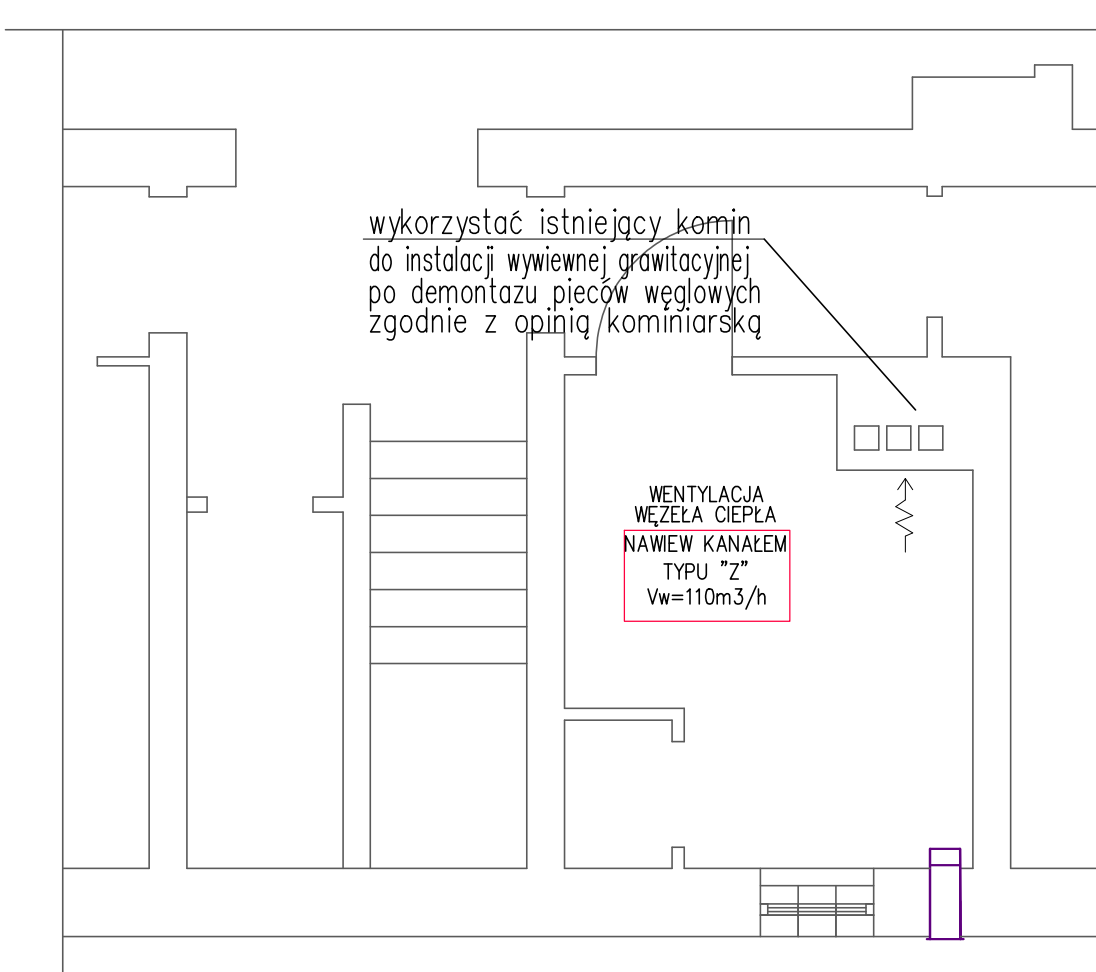


Złącze kontrolno-pomiarowe instalacji uziemiającej
Podłączyć do istniejącej instalacji uziemiającej lub wykonać uziom pionowy

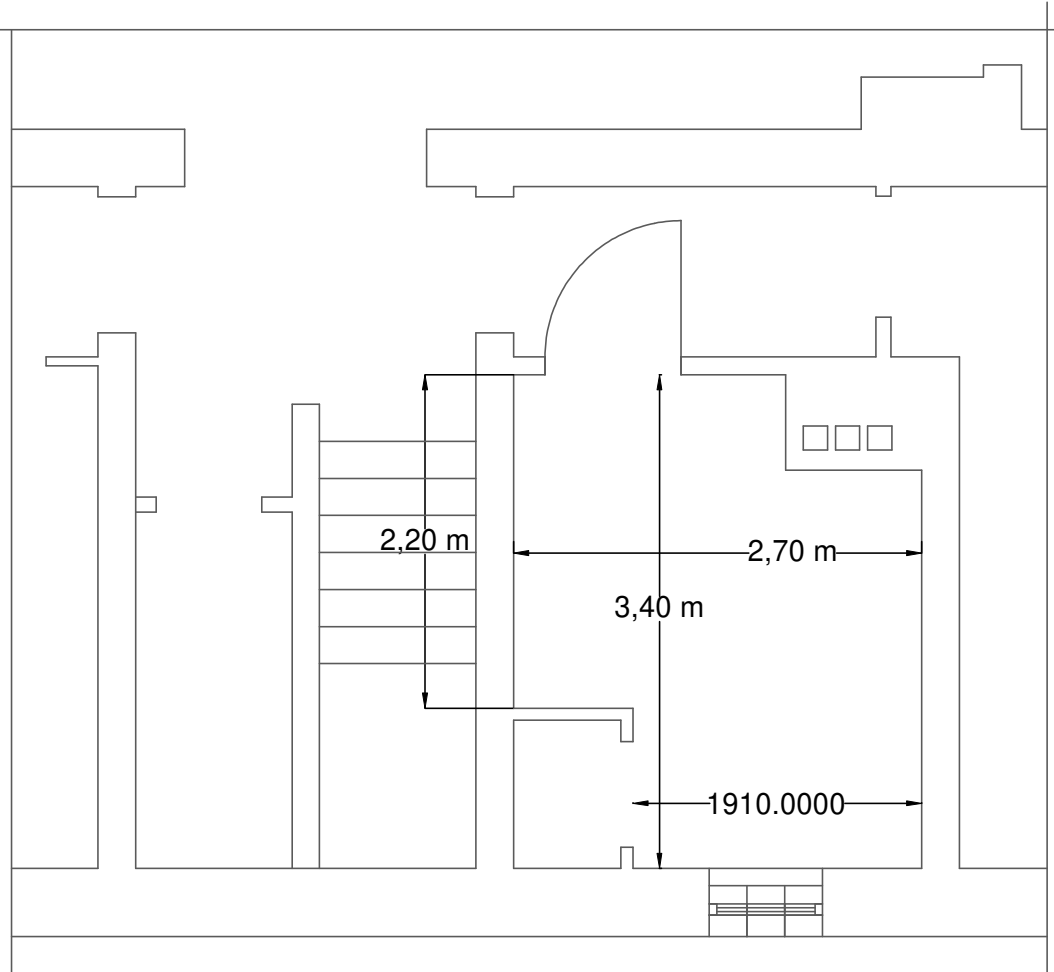


wykorzystać istniejący komin do instalacji wywiewnej grawitacyjnej po demontażu pieców węglowych zgodnie z opinią/kominiarską

WENTYLACJA
WĘZŁA CIEPŁA
NAWIEW KANAŁEM
TYPU "Z"
Vw=110m³/h

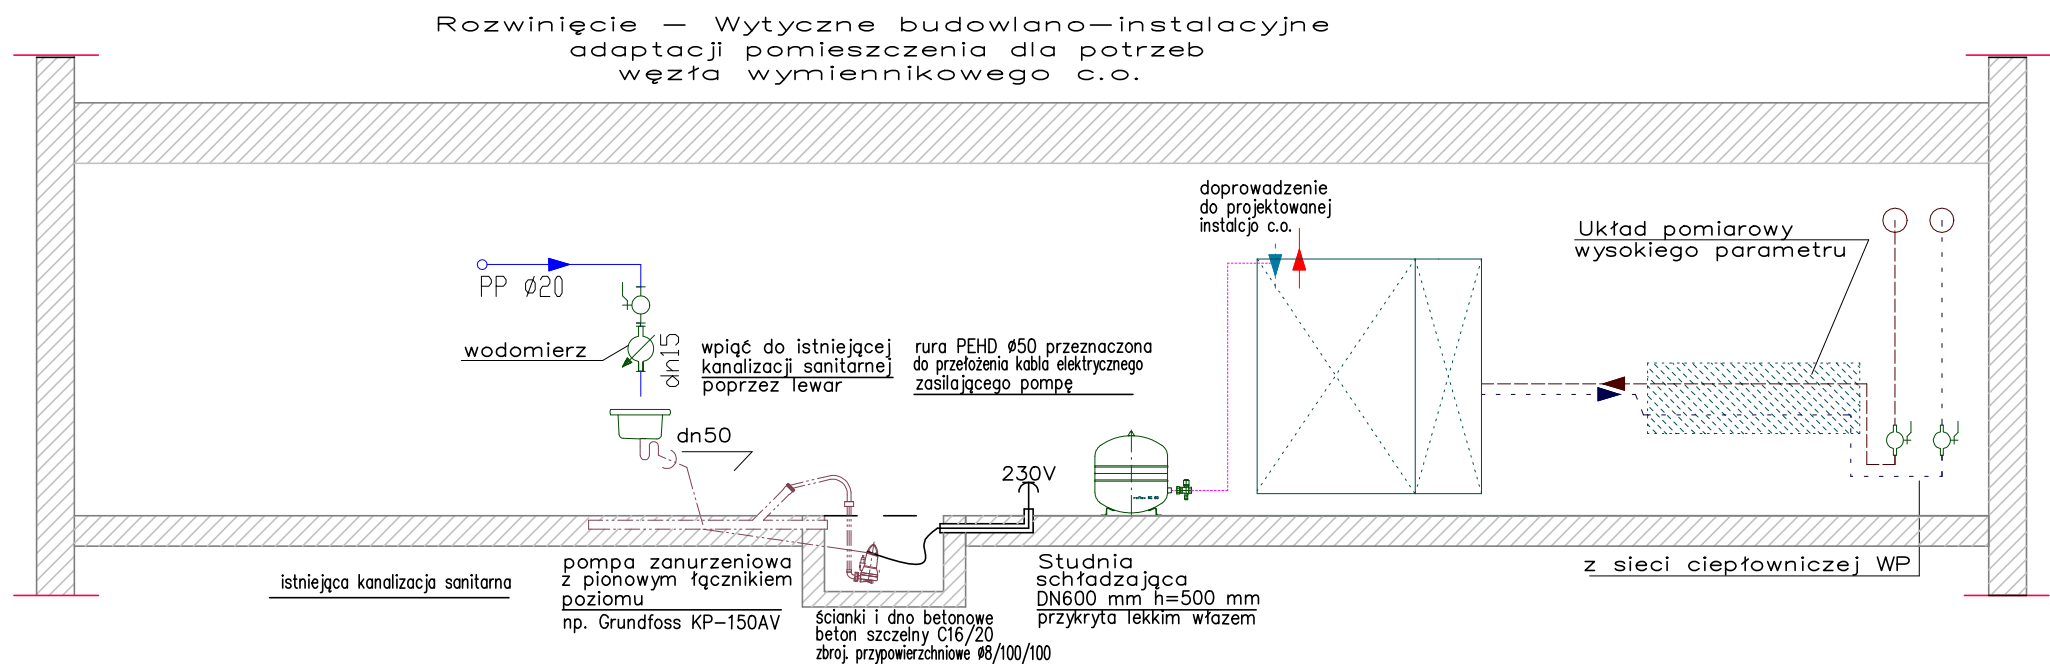

Rozwinięcie — Wytyczne budowlano—instalacyjne adaptacji pomieszczenia dla potrzeb węzła wymiennikowego c.o.

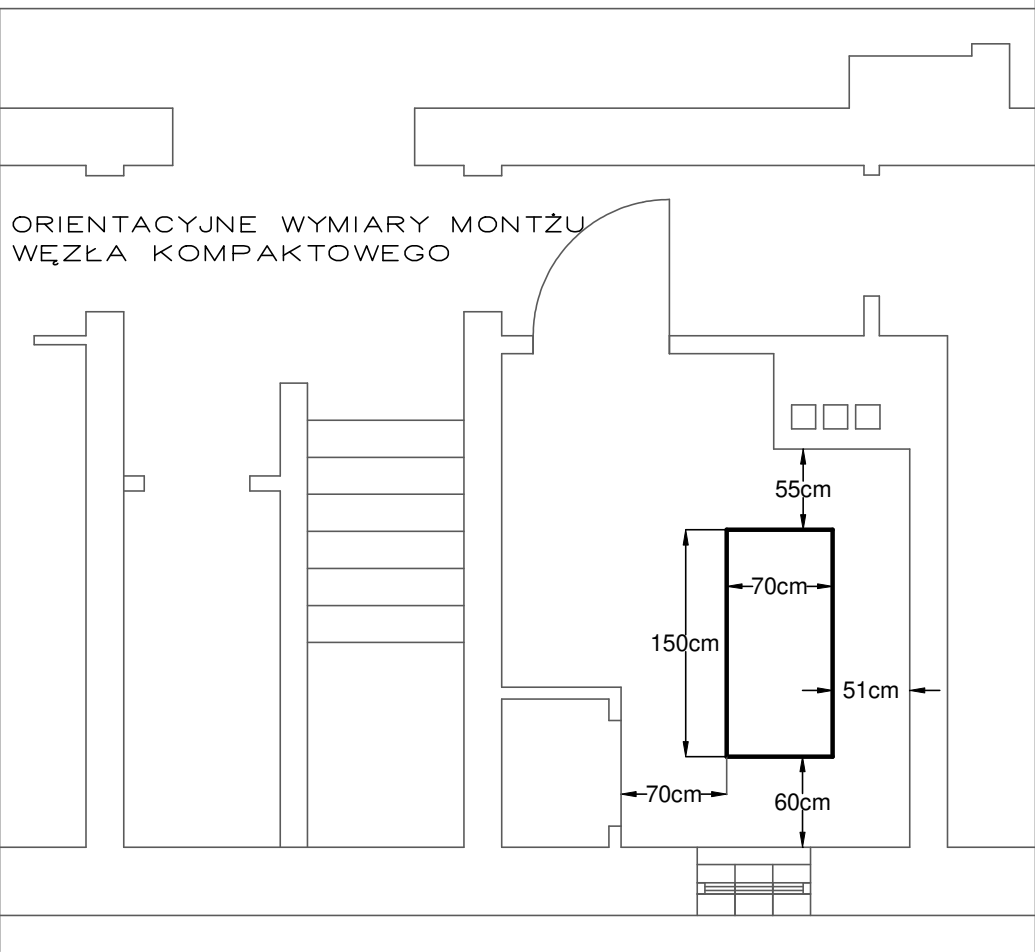

ORIENTACYJNE WYMIARY MONTŻU WĘZŁA KOMPAKTOWEGO



4 BLUE Wojciech Rylowski
<http://www.4blue.com.pl>
41-605 Świętochłowice ul. E.Imieli 13

INWESTOR
Wspólnota Mieszkaniowa w Gliwicach przy ul. Chorzowskiej 41-43
44-100 Gliwice ul. Chorzowska 41-43

JEDNOSTKA PROJEKTOWA
4 BLUE Wojciech Rylowski
41-605 Świętochłowice ul. E.Imieli 13

TEMAT OPRACOWANIA
PROJEKT BUDOWLANO-WYKONAWCZY DOSTOSOWANIA POMIESZCZENIA TECHNICZNEGO NA WYMIENNIKOWNIE W CELU PODŁĄCZENIA DO MIEJSKIEJ SIECI CIEPŁOWNICZEJ PEC NIERUCHOMOŚCI PRZY UL. CHORZOWSKIEJ 41-43 W GLIWICACH

PROJEKTANT
mgr inż. Wojciech Rylowski SLK/5450/PWOS/14
SPRAWDZAJĄCY
inż. Stanisław Boduszek 586/93

OPRACOWANIE
mgr inż. Karolina Wojtasik

NAZWA RYSUNKU
Schemat podłączenia, wentylacja i wytyczne elektryczne węzła ciepłowniczego

DATA
06.2020

NR RYSUNKU
W-02

SKALA
