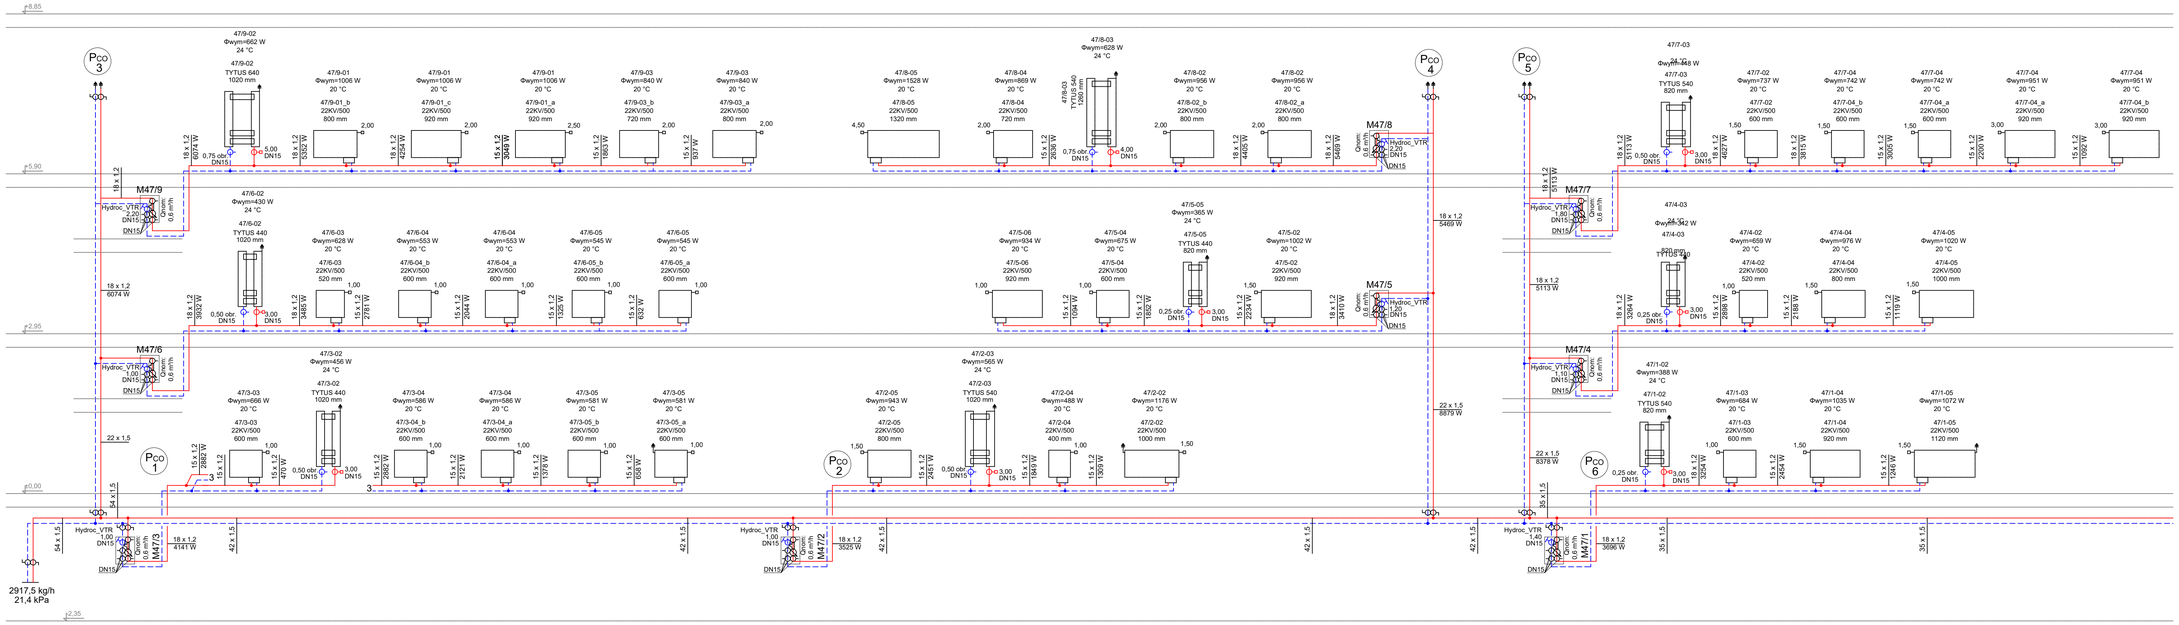


Legenda:

- instalacja grzewcza, 80/60°C
- zawór termostatyczny
- zawór powrotny
- zawór odcinający
- zawór równoważący
- ciepłomierz
- filtr siatkowy
- odpowietrznik


4 BLUE Wojciech Rylowski
http://www/4blue.com.pl
41-605 Świętochłowice ul.E.Imieli 13


INWESTOR
Wspólnota Mieszkaniowa
przy ul. Chorzowskiej 45-47 w Gliwicach

JEDNOSTKA PROJEKTOWA
**4 BLUE Wojciech Rylowski**
**41-605 Świętochłowice ul. E.Imieli 13**

TEMAT OPRACOWANIA
PROJEKT BUDOWLANO-WYKONAWCZY
INSTALACJI CENTRALNEGO OGRZEWANIA
NIERUCHOMOŚCI PRZY UL. CHORZOWSKIEJ 45-47
W GLIWICACH

PROJEKTANT
mgr inż. Wojciech Rylowski SLK/5450/PWOS/14

SPRAWDZAJĄCY
inż. Stanisław Boduszek 586/93

OPRACOWANIE
mgr inż. Karolina Wojtasik

NAZWA RYSUNKU
**Rozwinięcie instalacji grzewczej - cz. 1**

| DATA | NR RYSUNKU | SKALA |
|---|---|---|
| 07.2020 | **IS-05** | - |