



CHORZOWSKA_47

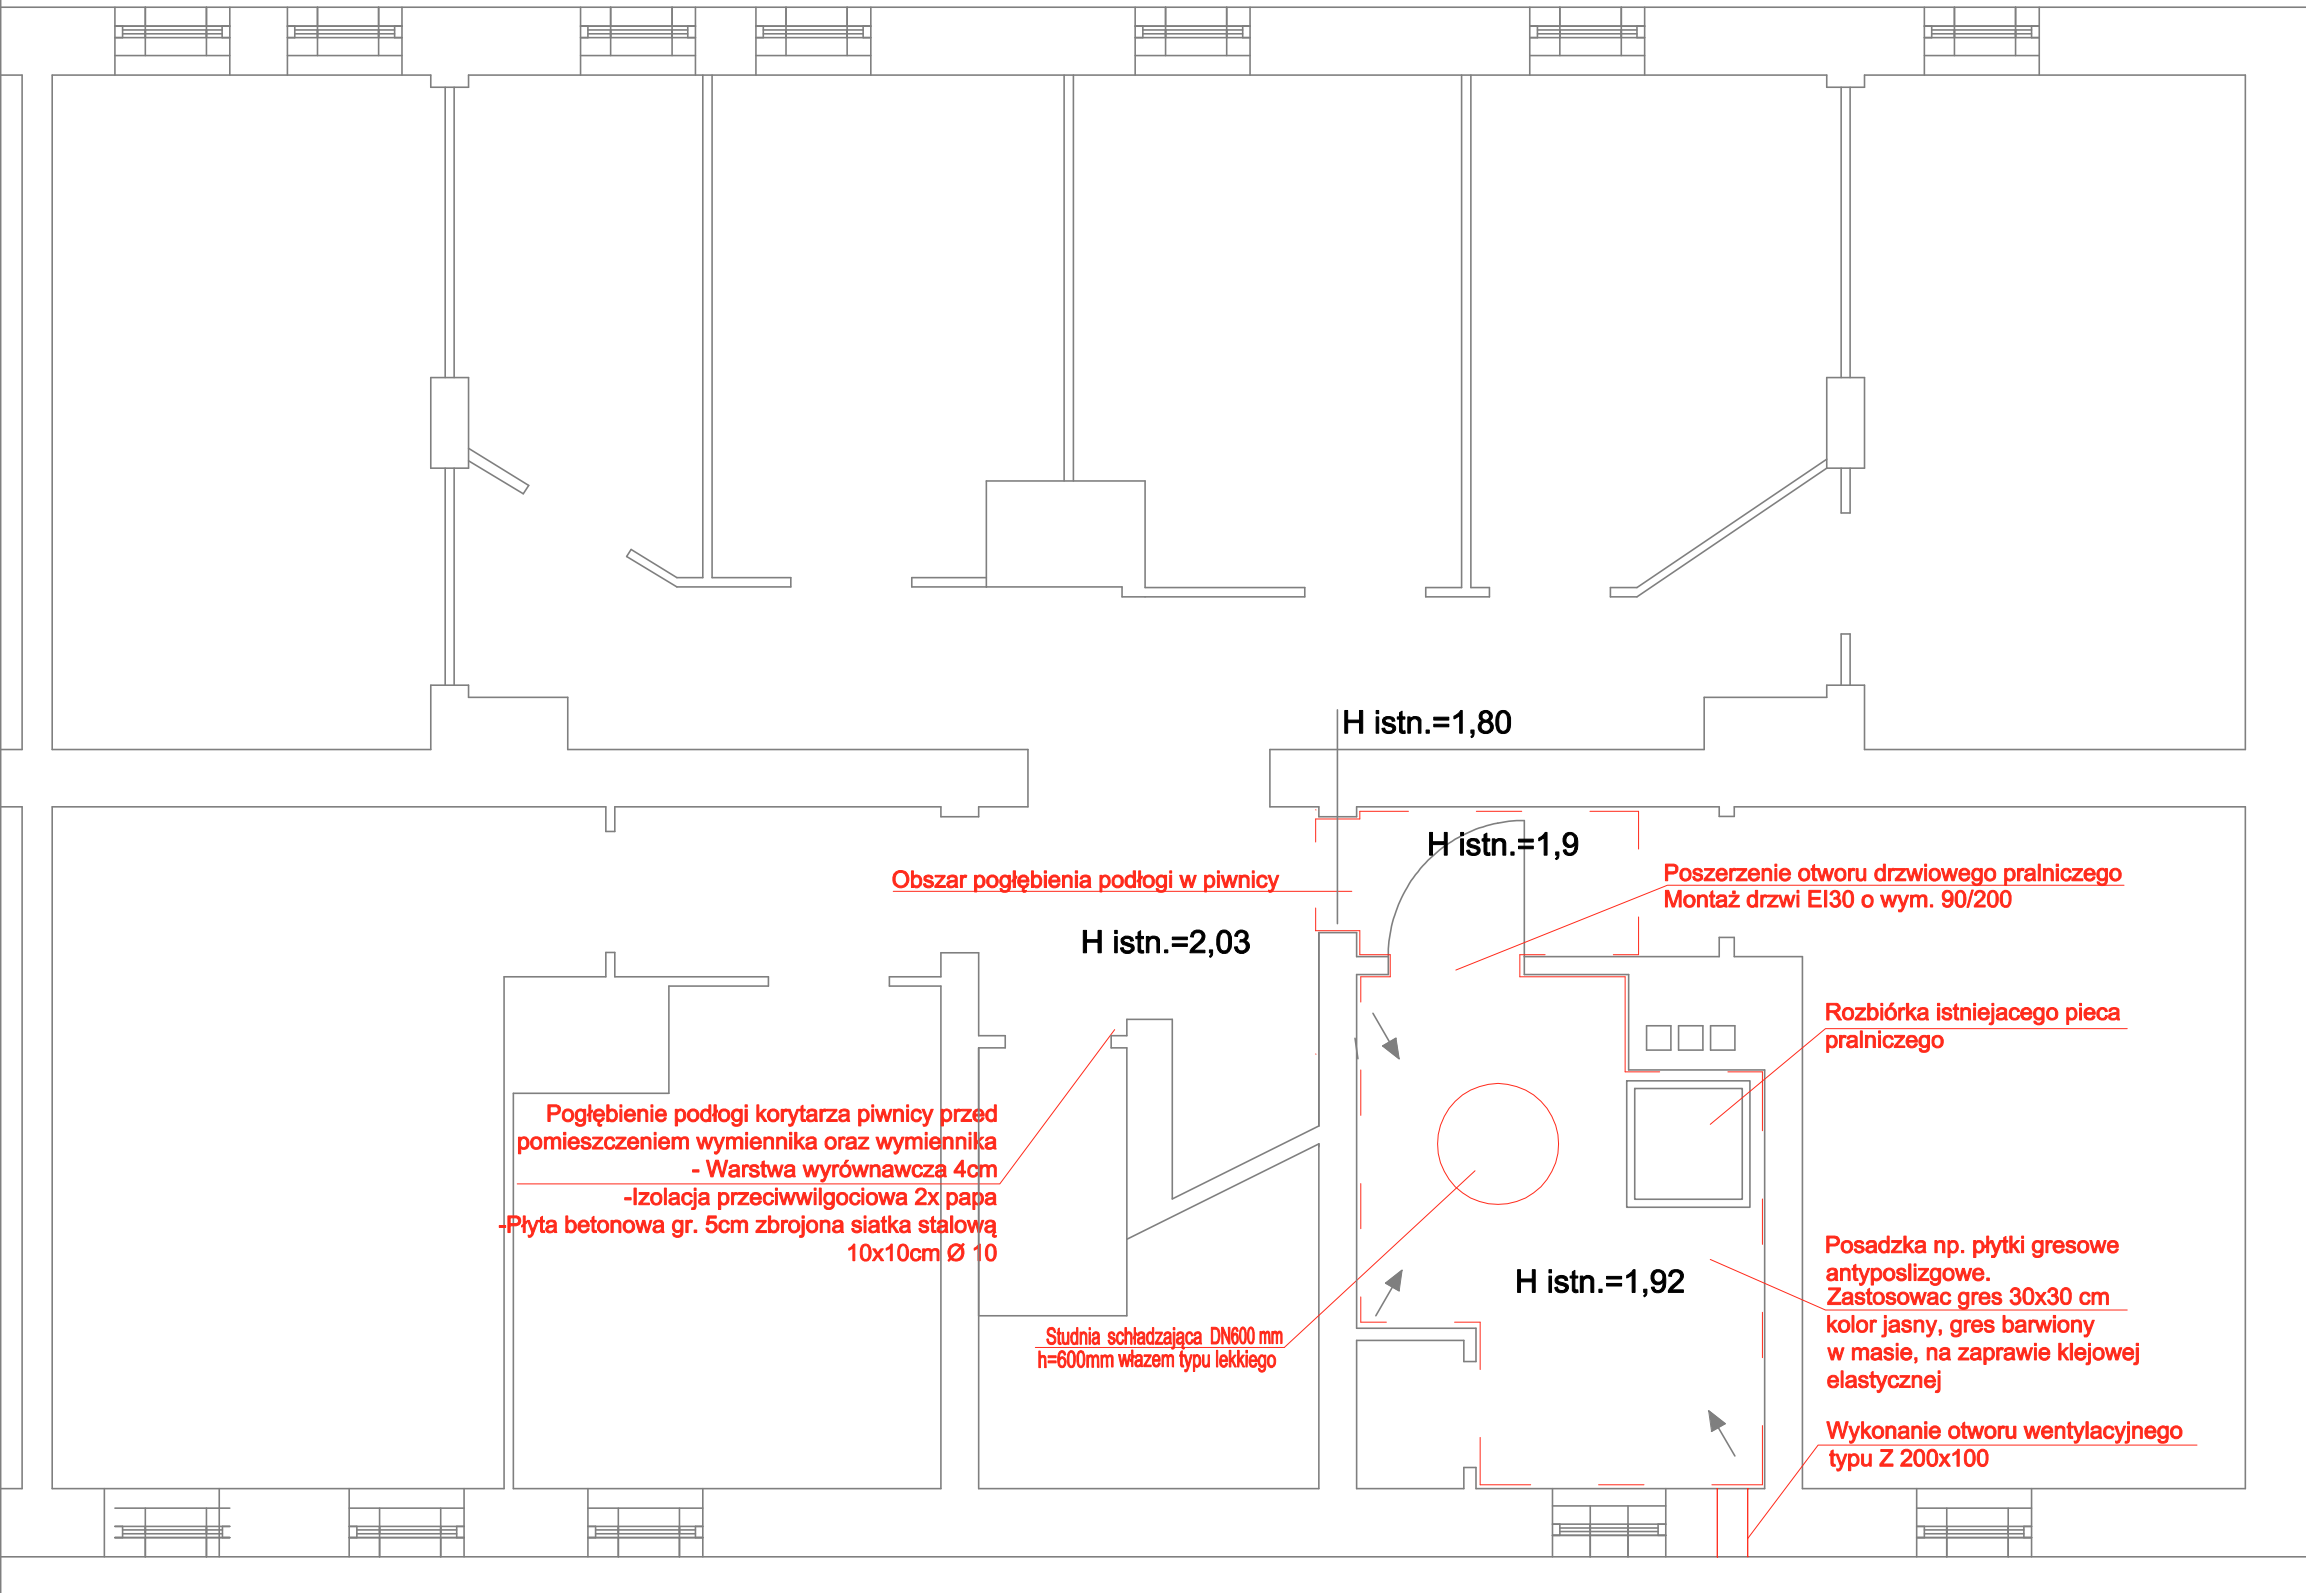

Przekrój

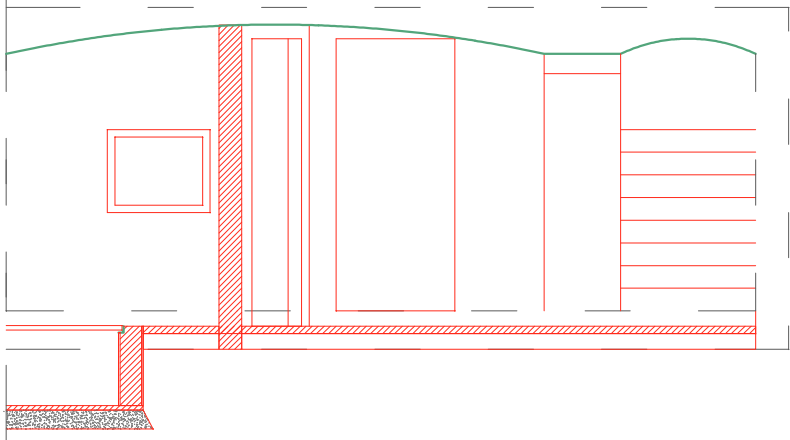

Pogłębienie podłogi piwnicy w pom. wymiennika oraz w strefie dojsca do niego
Płyta betonowa gr. 5cm zbrojona siatką stalową 10x10cm Ø 10 - kotwiona w istniejącym fudamencie
Izolacja pozioma- 2x papa wywinięta przy obrzezach

- UWAGA:**
- Posadzkę korytarza przed wymiennikownią należy pogłębić do poziomu wysokości min.2,0 m - jednak maksymalnie do poziomu fundamentu.
 - Przed przystąpieniem do prac należy wykonać wykopy kontrolne w celu określenia maksymalnej głębokości.

El. projektowane

4b 4 BLUE Wojciech Rykowski http://www.4blue.com.pl 41-605 Świętochłowice ul.E.Imieli 13		
INWESTOR Wspólnota Mieszkaniowa w Gliwicach przy ul. Chorzowskiej 45-47 44-100 Gliwice ul. Chorzowska 45-57		
JEDNOSTKA PROJEKTOWA 4 BLUE Wojciech Rykowski 41-605 Świętochłowice ul. E.Imieli 13		
TEMAT OPRACOWANIA PROJEKT BUDOWLANO-WYKONAWCZY DOSTOSOWANIA POMIESZCZENIA TECHNICZNEGO NA WYMIENNIKOWNIĘ W CELU PODŁĄCZENIA DO MIEJSKIEJ SIECI CIEPŁOWNICZEJ PEC NIERUCHOMOŚCI PRZY UL. CHORZOWSKIEJ 45-47 W GLIWICACH		
PROJEKTANT dr inż. Bartosz Piotrowicz SWK/0174/PWBKb/17		
OPRACOWANIE mgr inż. Karolina Wojtasik		
NAZWA RYSUNKU Wydzielenie pomieszczenia wymiennikowni oraz piwnic		
DATA 06.2020	NR RYSUNKU K-01	SKALA 1:100