


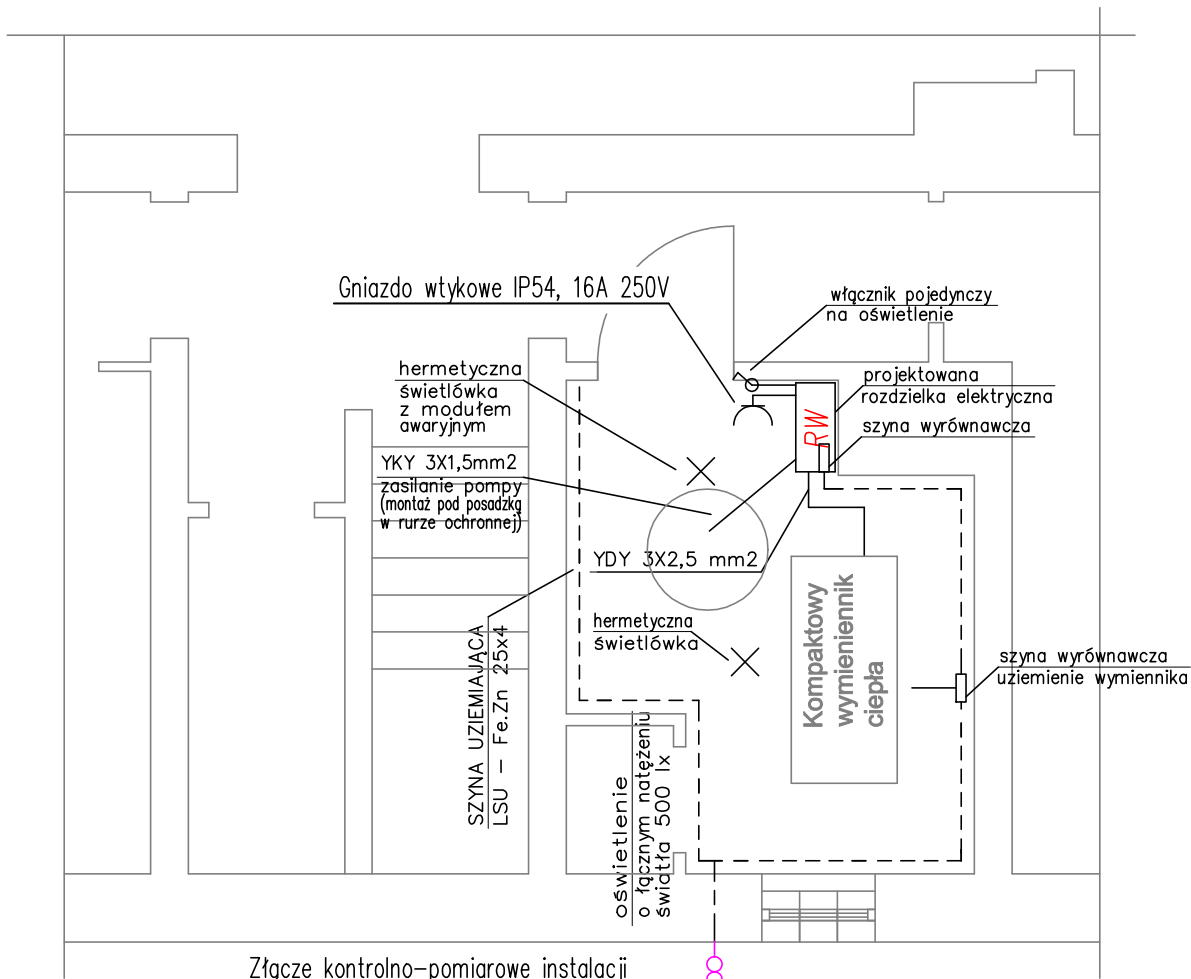
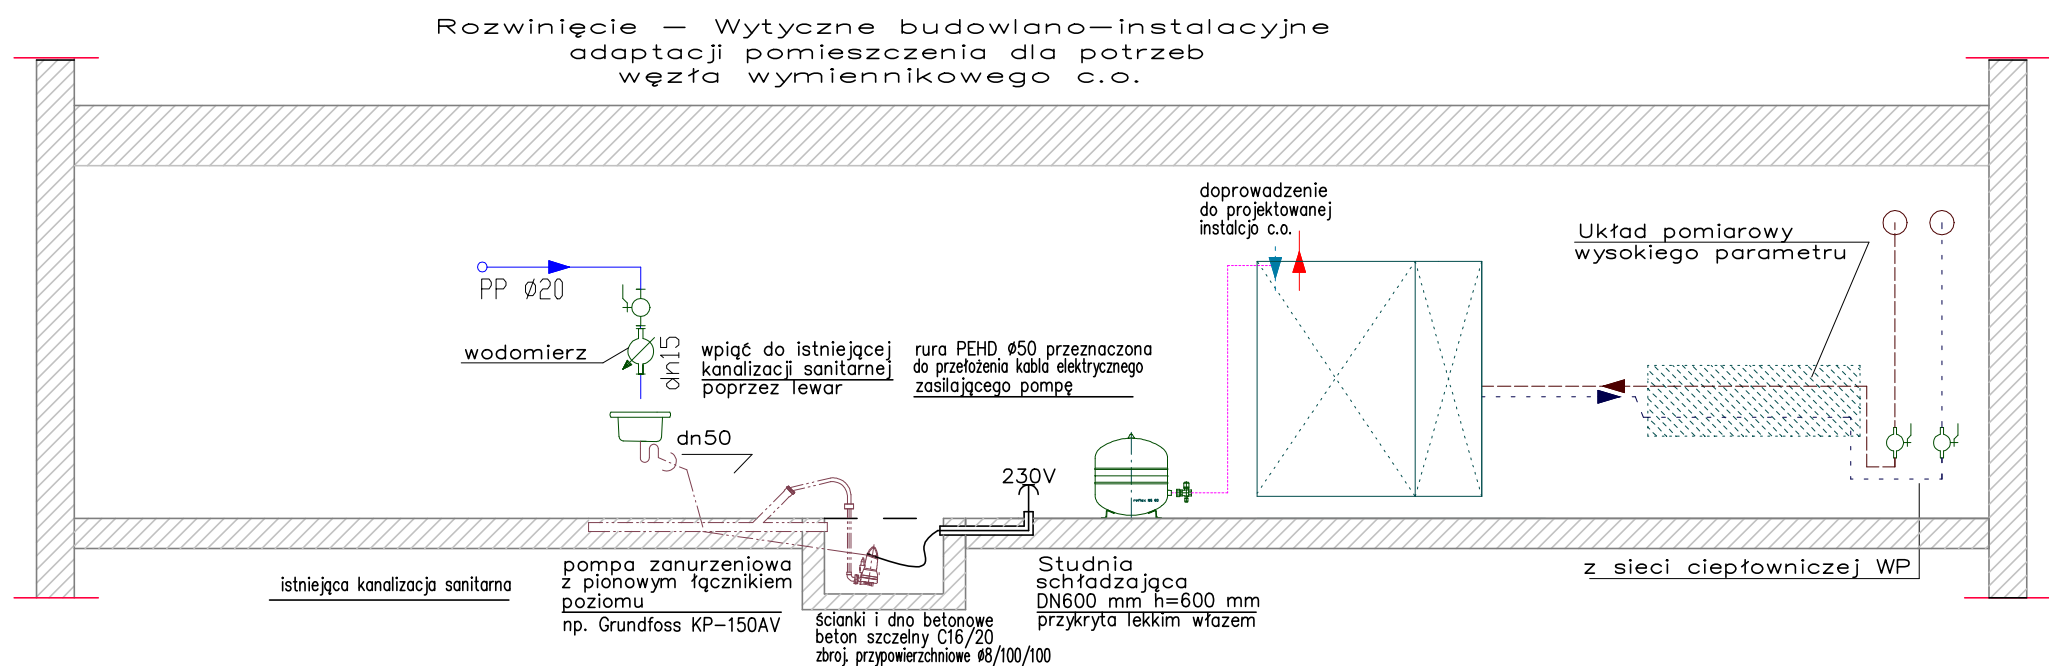


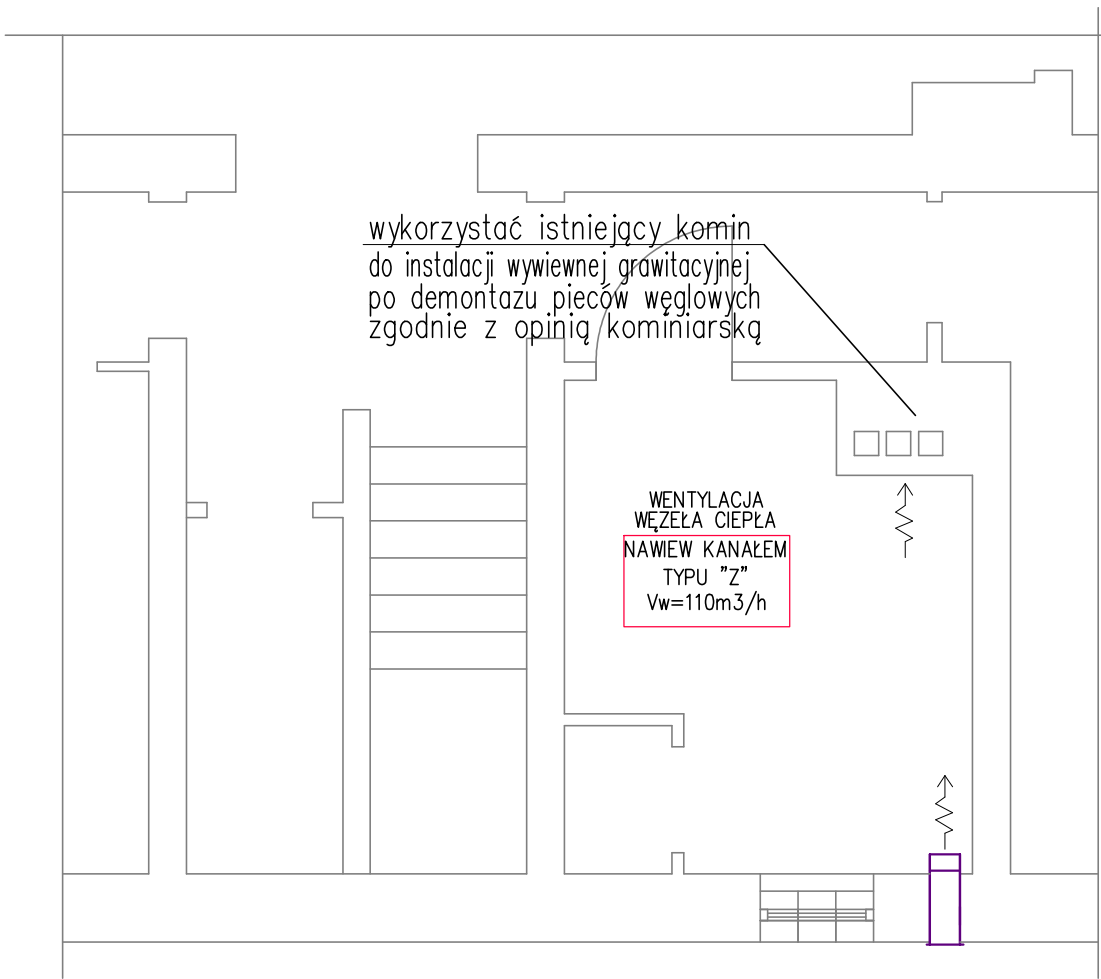

Złącze kontrolno-pomiarowe instalacji uziemiającej
Podłączyć do istniejącej instalacji uziemiającej lub wykonać uziom pionowy

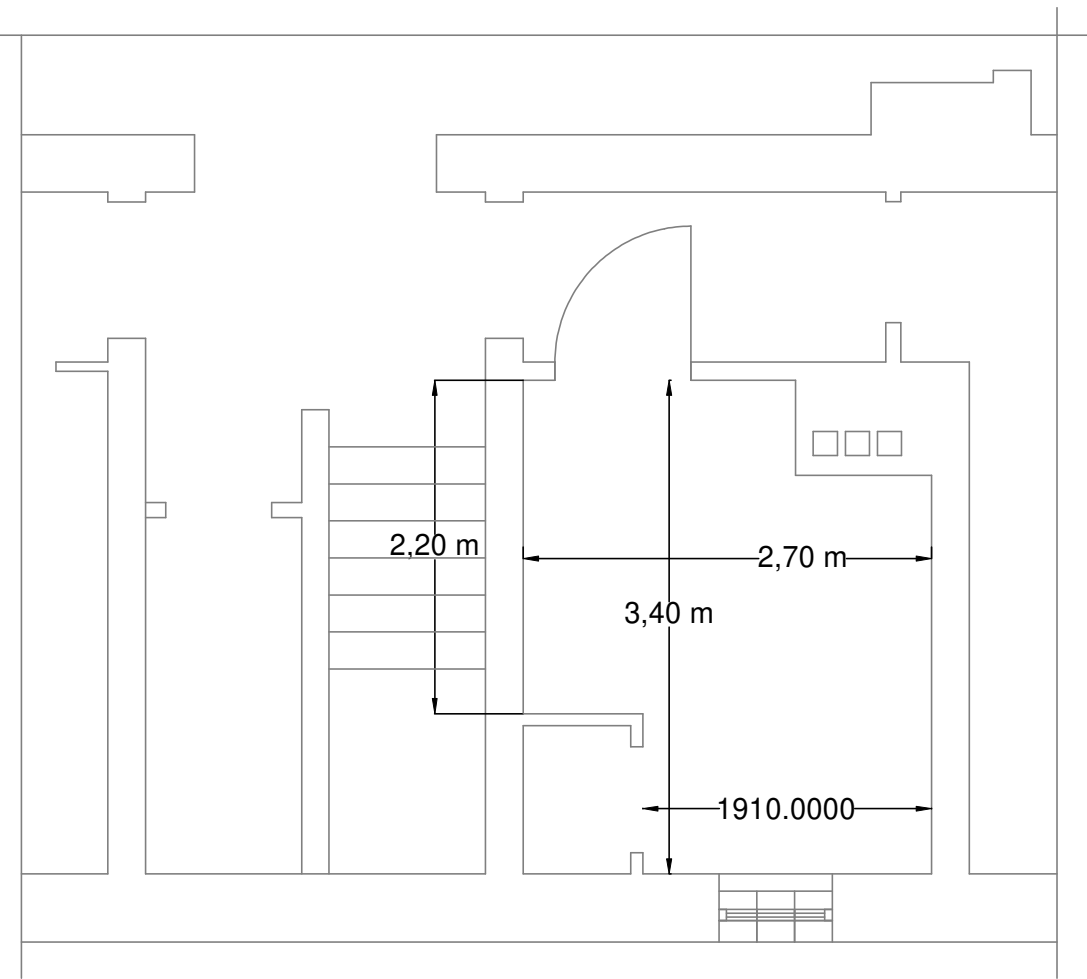

ORIENTACYJNE WYMIARY MONTŻU WĘZŁA KOMPAKTOWEGO

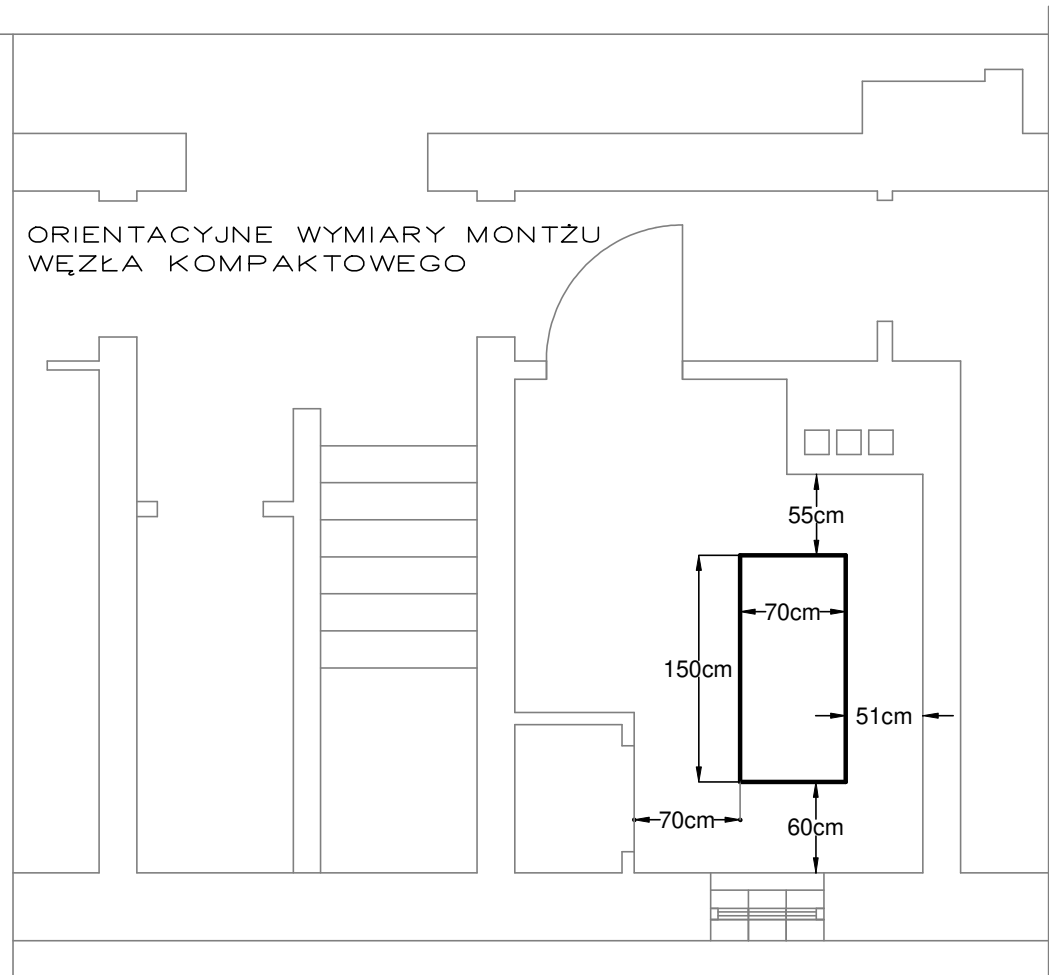

4 BLUE Wojciech Ryłowski http://www.4blue.com.pl 41-605 Świętochłowice ul. E.Imieli 13		
INWESTOR Wspólnota Mieszkaniowa w Gliwicach przy ul. Chorzowskiej 45-47 44-100 Gliwice ul. Chorzowska 45-47		
JEDNOSTKA PROJEKTOWA 4 BLUE Wojciech Ryłowski 41-605 Świętochłowice ul. E.Imieli 13		
TEMAT OPRACOWANIA PROJEKT BUDOWLANO-WYKONAWCZY DOSTOSOWANIA POMIESZCZENIA TECHNICZNEGO NA WYMIENNIKOWNIE W CELU PODŁĄCZENIA DO MIEJSKIEJ SIECI CIEPŁOWNICZEJ PĘC NIERUCHOMOŚCI PRZY UL. CHORZOWSKIEJ 45-47 W GLIWICACH		
PROJEKTANT mgr inż. Wojciech Ryłowski SLK/5450/PWOS/14 SPRAWDZAJĄCY inż. Stanisław Boduszek 586/93		
OPRACOWANIE mgr inż. Karolina Wojtasik		
NAZWA RYSUNKU Schemat podłączenia, wentylacja i wytyczne elektryczne węzła ciepłego		
DATA 05.2020	NR RYSUNKU W-02	SKALA *****