


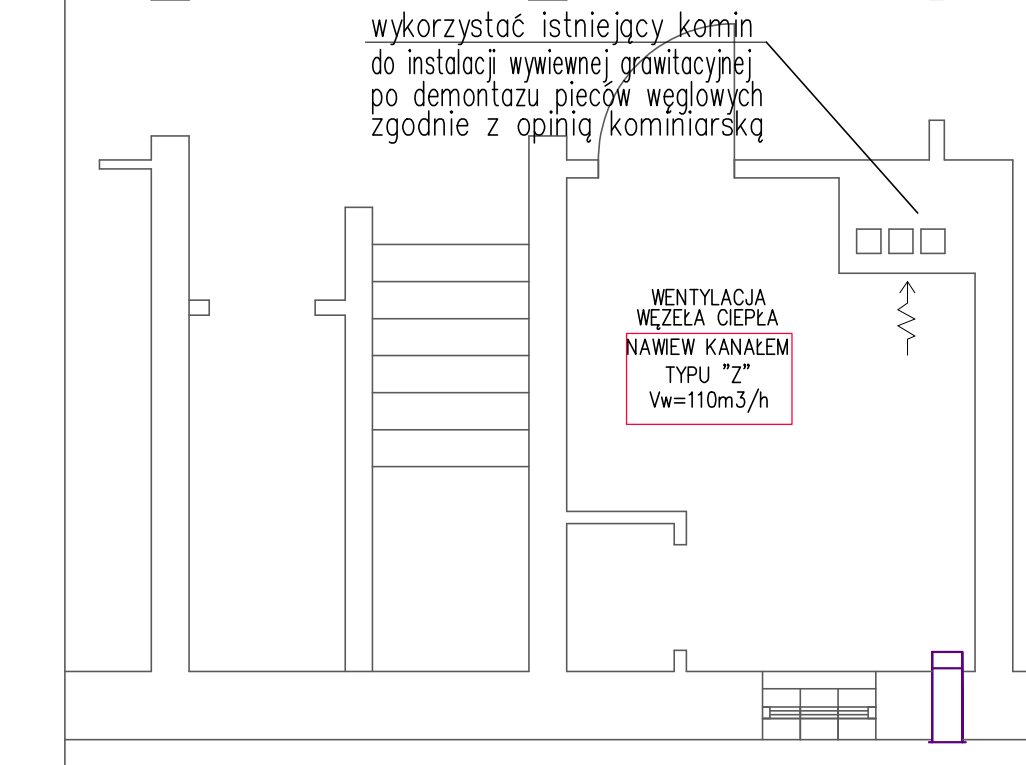
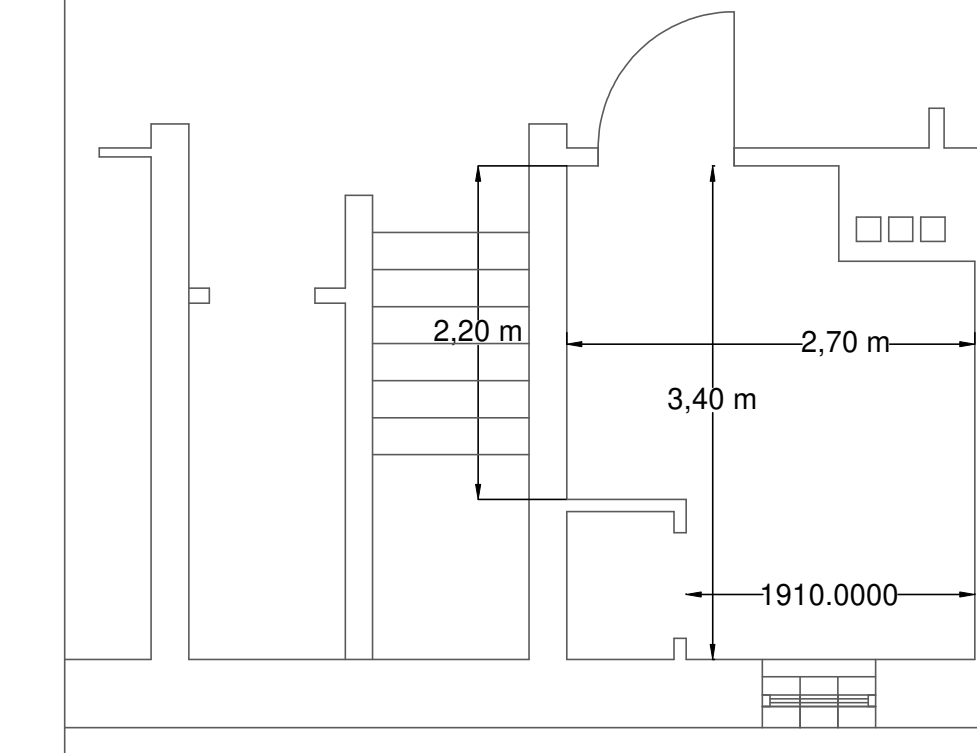


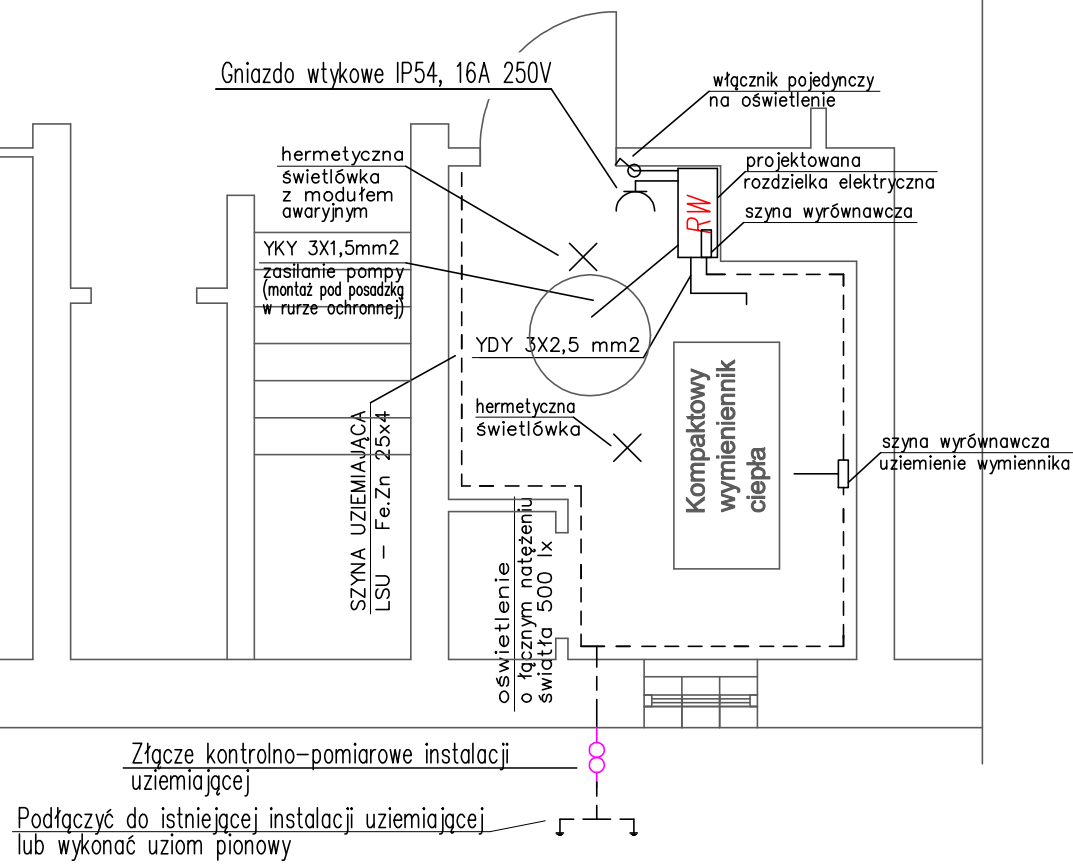

Rozwinięcie — Wytyczne budowlano—instalacyjne adaptacji pomieszczenia dla potrzeb węzła wymiennikowego c.o.

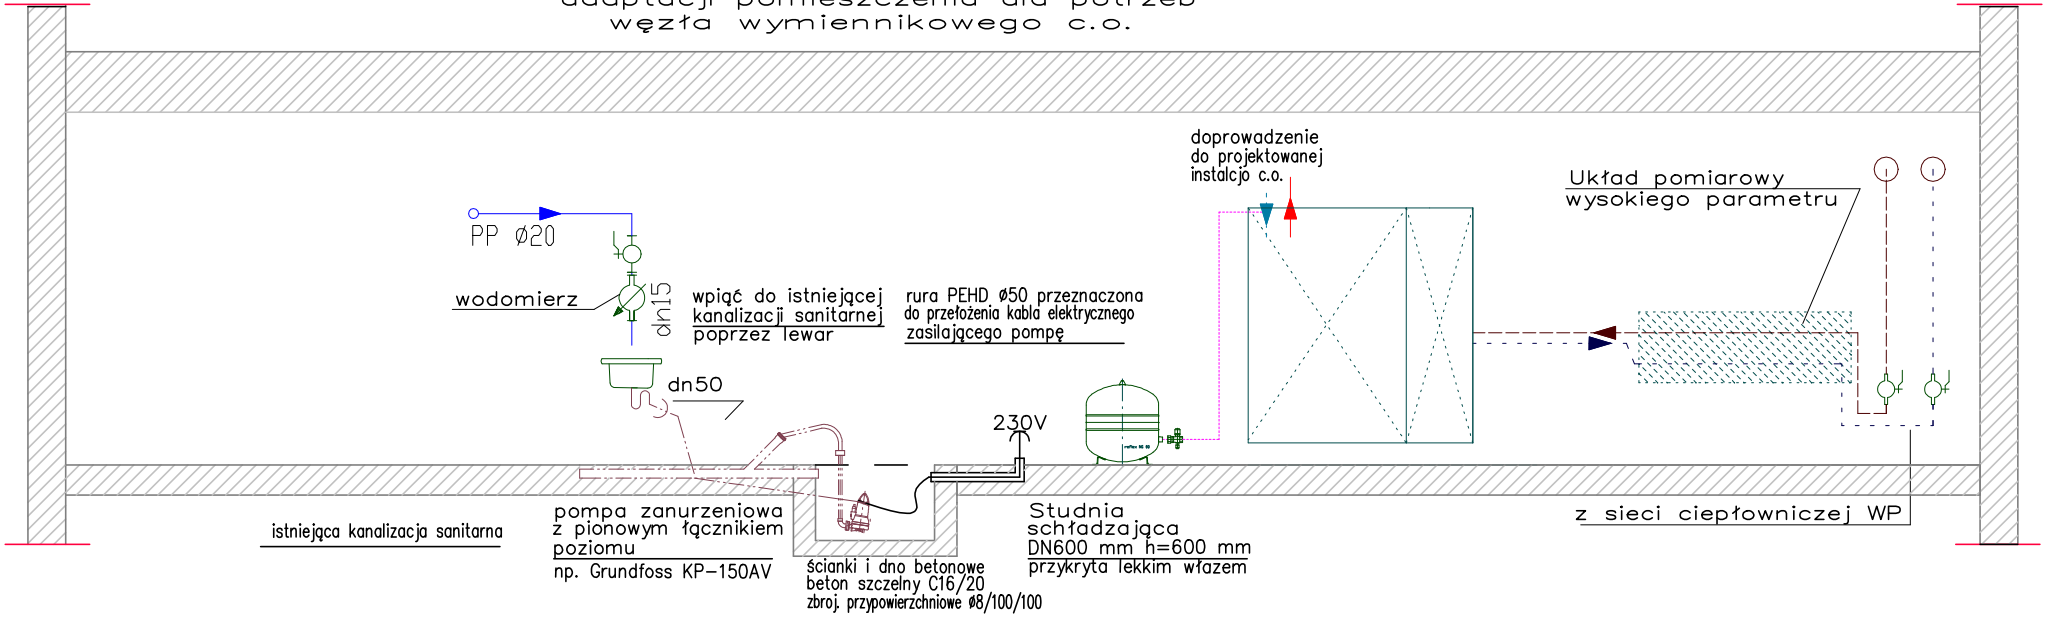

ORIENTACYJNE WYMIARY MONTŻU WĘZŁA KOMPAKTOWEGO

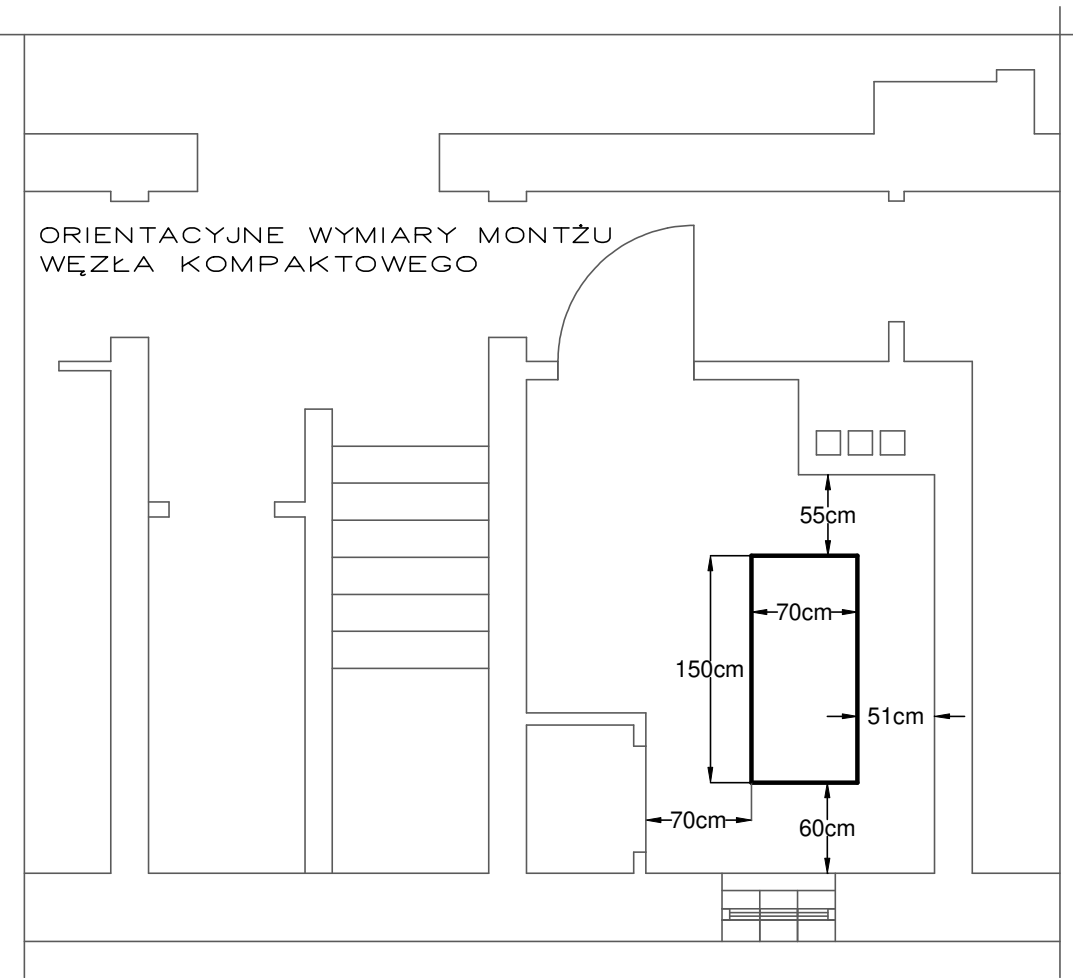

 4 BLUE Wojciech Ryłowski http://www/4blue.com.pl 41-605 Świętochłowice ul.E.Imieli 13		
INWESTOR Wspólnota Mieszkaniowa w Gliwicach przy ul. Chorzowskiej 49-51 44-100 Gliwice ul. Chorzowska 49-51		
JEDNOSTKA PROJEKTOWA 4 BLUE Wojciech Ryłowski 41-605 Świętochłowice ul. E.Imieli 13		
TEMAT OPRACOWANIA PROJEKT BUDOWLANO-WYKONAWCZY DOSTOSOWANIA POMIESZCZENIA TECHNICZNEGO NA WYMIENNIKOWNIE W CELU PODŁĄCZENIA DO MIEJSKIEJ SIECI CIEPŁOWNICZEJ PEC NIERUCHOMOŚCI PRZY UL. CHORZOWSKIEJ 49-51 W GLIWICACH		
PROJEKTANT mgr inż. Wojciech Ryłowski SLK/5450/PWOS/14		
SPRAWDZAJĄCY inż. Stanisław Boduszek 586/93		
OPRACOWANIE mgr inż. Karolina Wojtasik		
NAZWA RYSUNKU Schemat podłączenia, wentylacja i wytyczne elektrycznewęzła ciepłego		
DATA 06.2020	NR RYSUNKU W-02	SKALA *****