


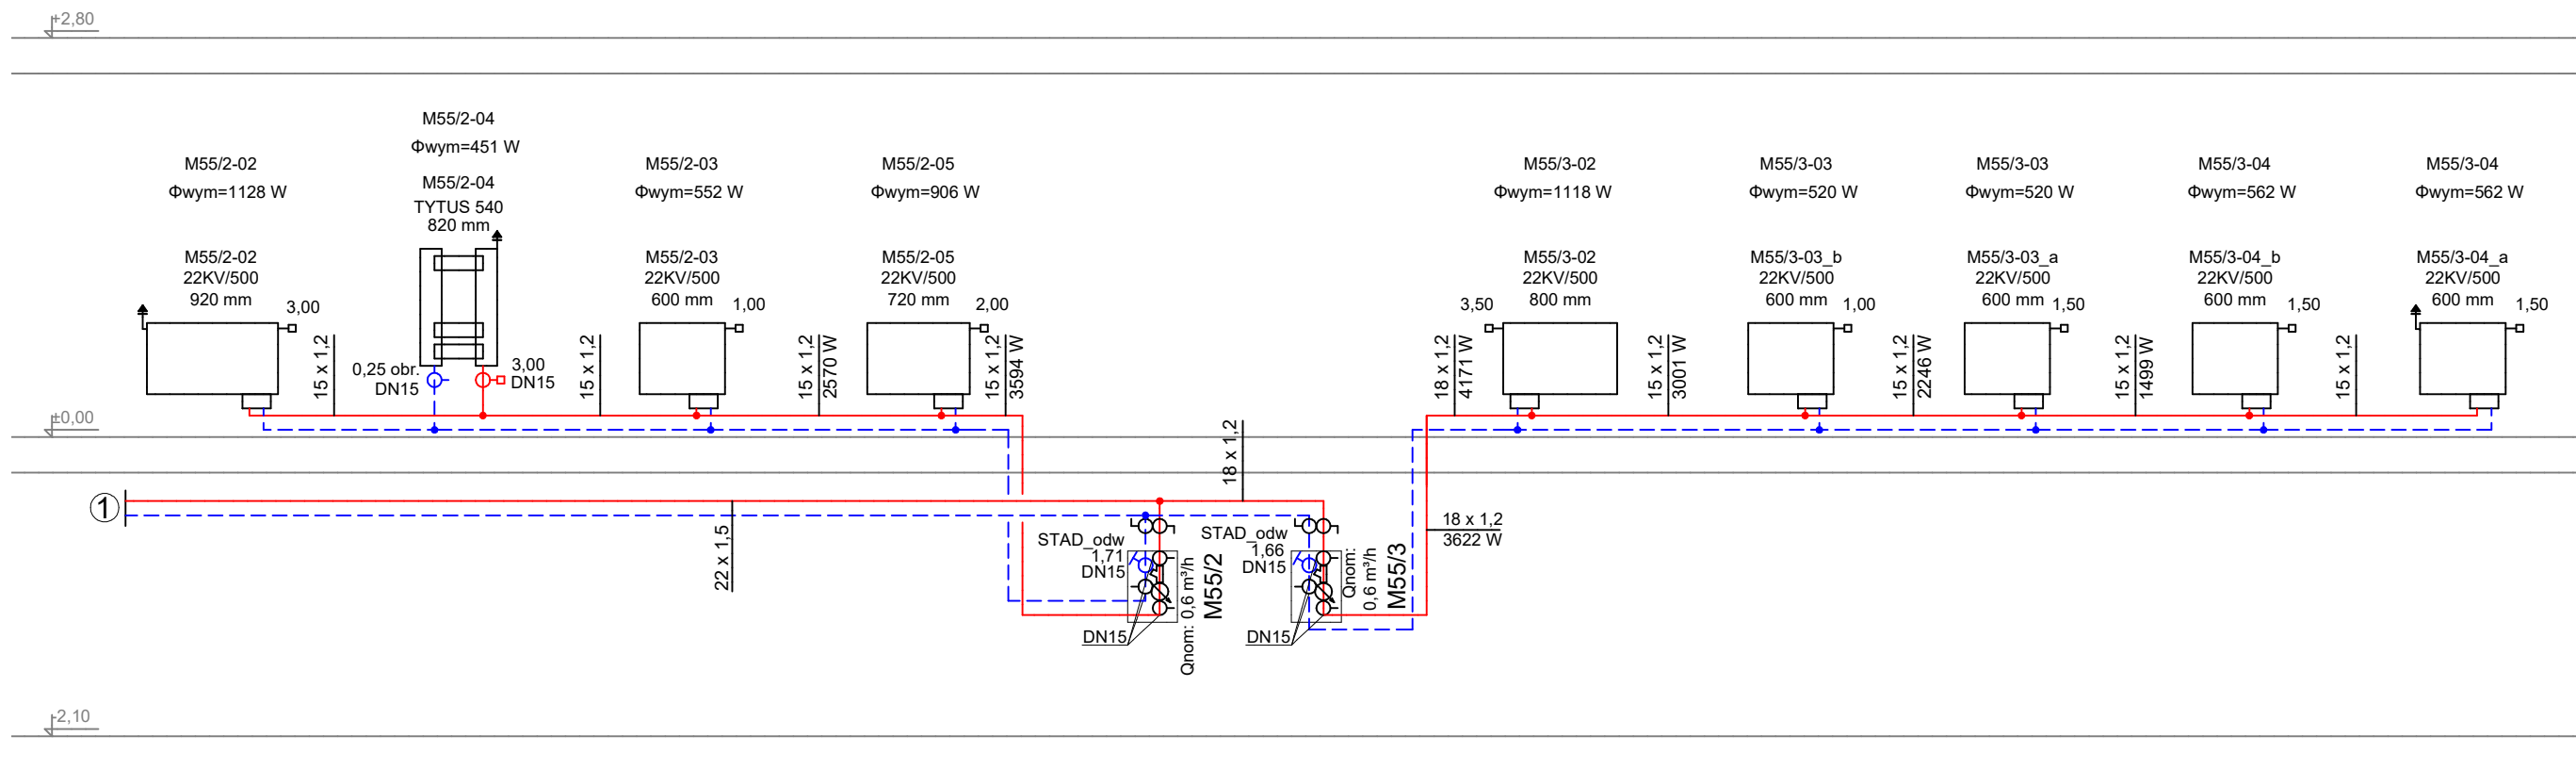

Legenda:

- instalacja grzewcza, 80/60°C
- instalacja powrotna, 60/50°C
- zawór termostatyczny
- zawór powrotny
- ⊥ zawór odcinający
- ⌞ zawór równoważący
- ⊗ ciepłomierz
- ⌘ filtr siatkowy
- ↑ odpowietrznik



4 BLUE Wojciech Rylowski
<http://www/4blue.com.pl>
 41-605 Świętochłowice ul. E. Imieli 13

INWESTOR

Wspólnota Mieszkaniowa
 przy ul. Chorzowskiej 53-55 w Gliwicach

JEDNOSTKA PROJEKTOWA

4 BLUE Wojciech Rylowski
41-605 Świętochłowice ul. E. Imieli 13

TEMAT OPRACOWANIA

PROJEKT BUDOWLANO-WYKONAWCZY
 INSTALACJI CENTRALNEGO OGRZEWANIA
 NIERUCHOMOŚCI PRZY UL. CHORZOWSKIEJ 53-55
 W GLIWICACH

PROJEKTANT

mgr inż. Wojciech Rylowski SLK/5450/PWOS/14

SPRAWDZAJĄCY

inż. Stanisław Boduszek 586/93

OPRACOWANIE

mgr inż. Karolina Wojtasik

NAZWA RYSUNKU

**Rozwinięcie instalacji
 grzewczej cz. 3**

DATA

04.2020

NR RYSUNKU

IS-07

SKALA

-