



CHORZOWSKA\_55

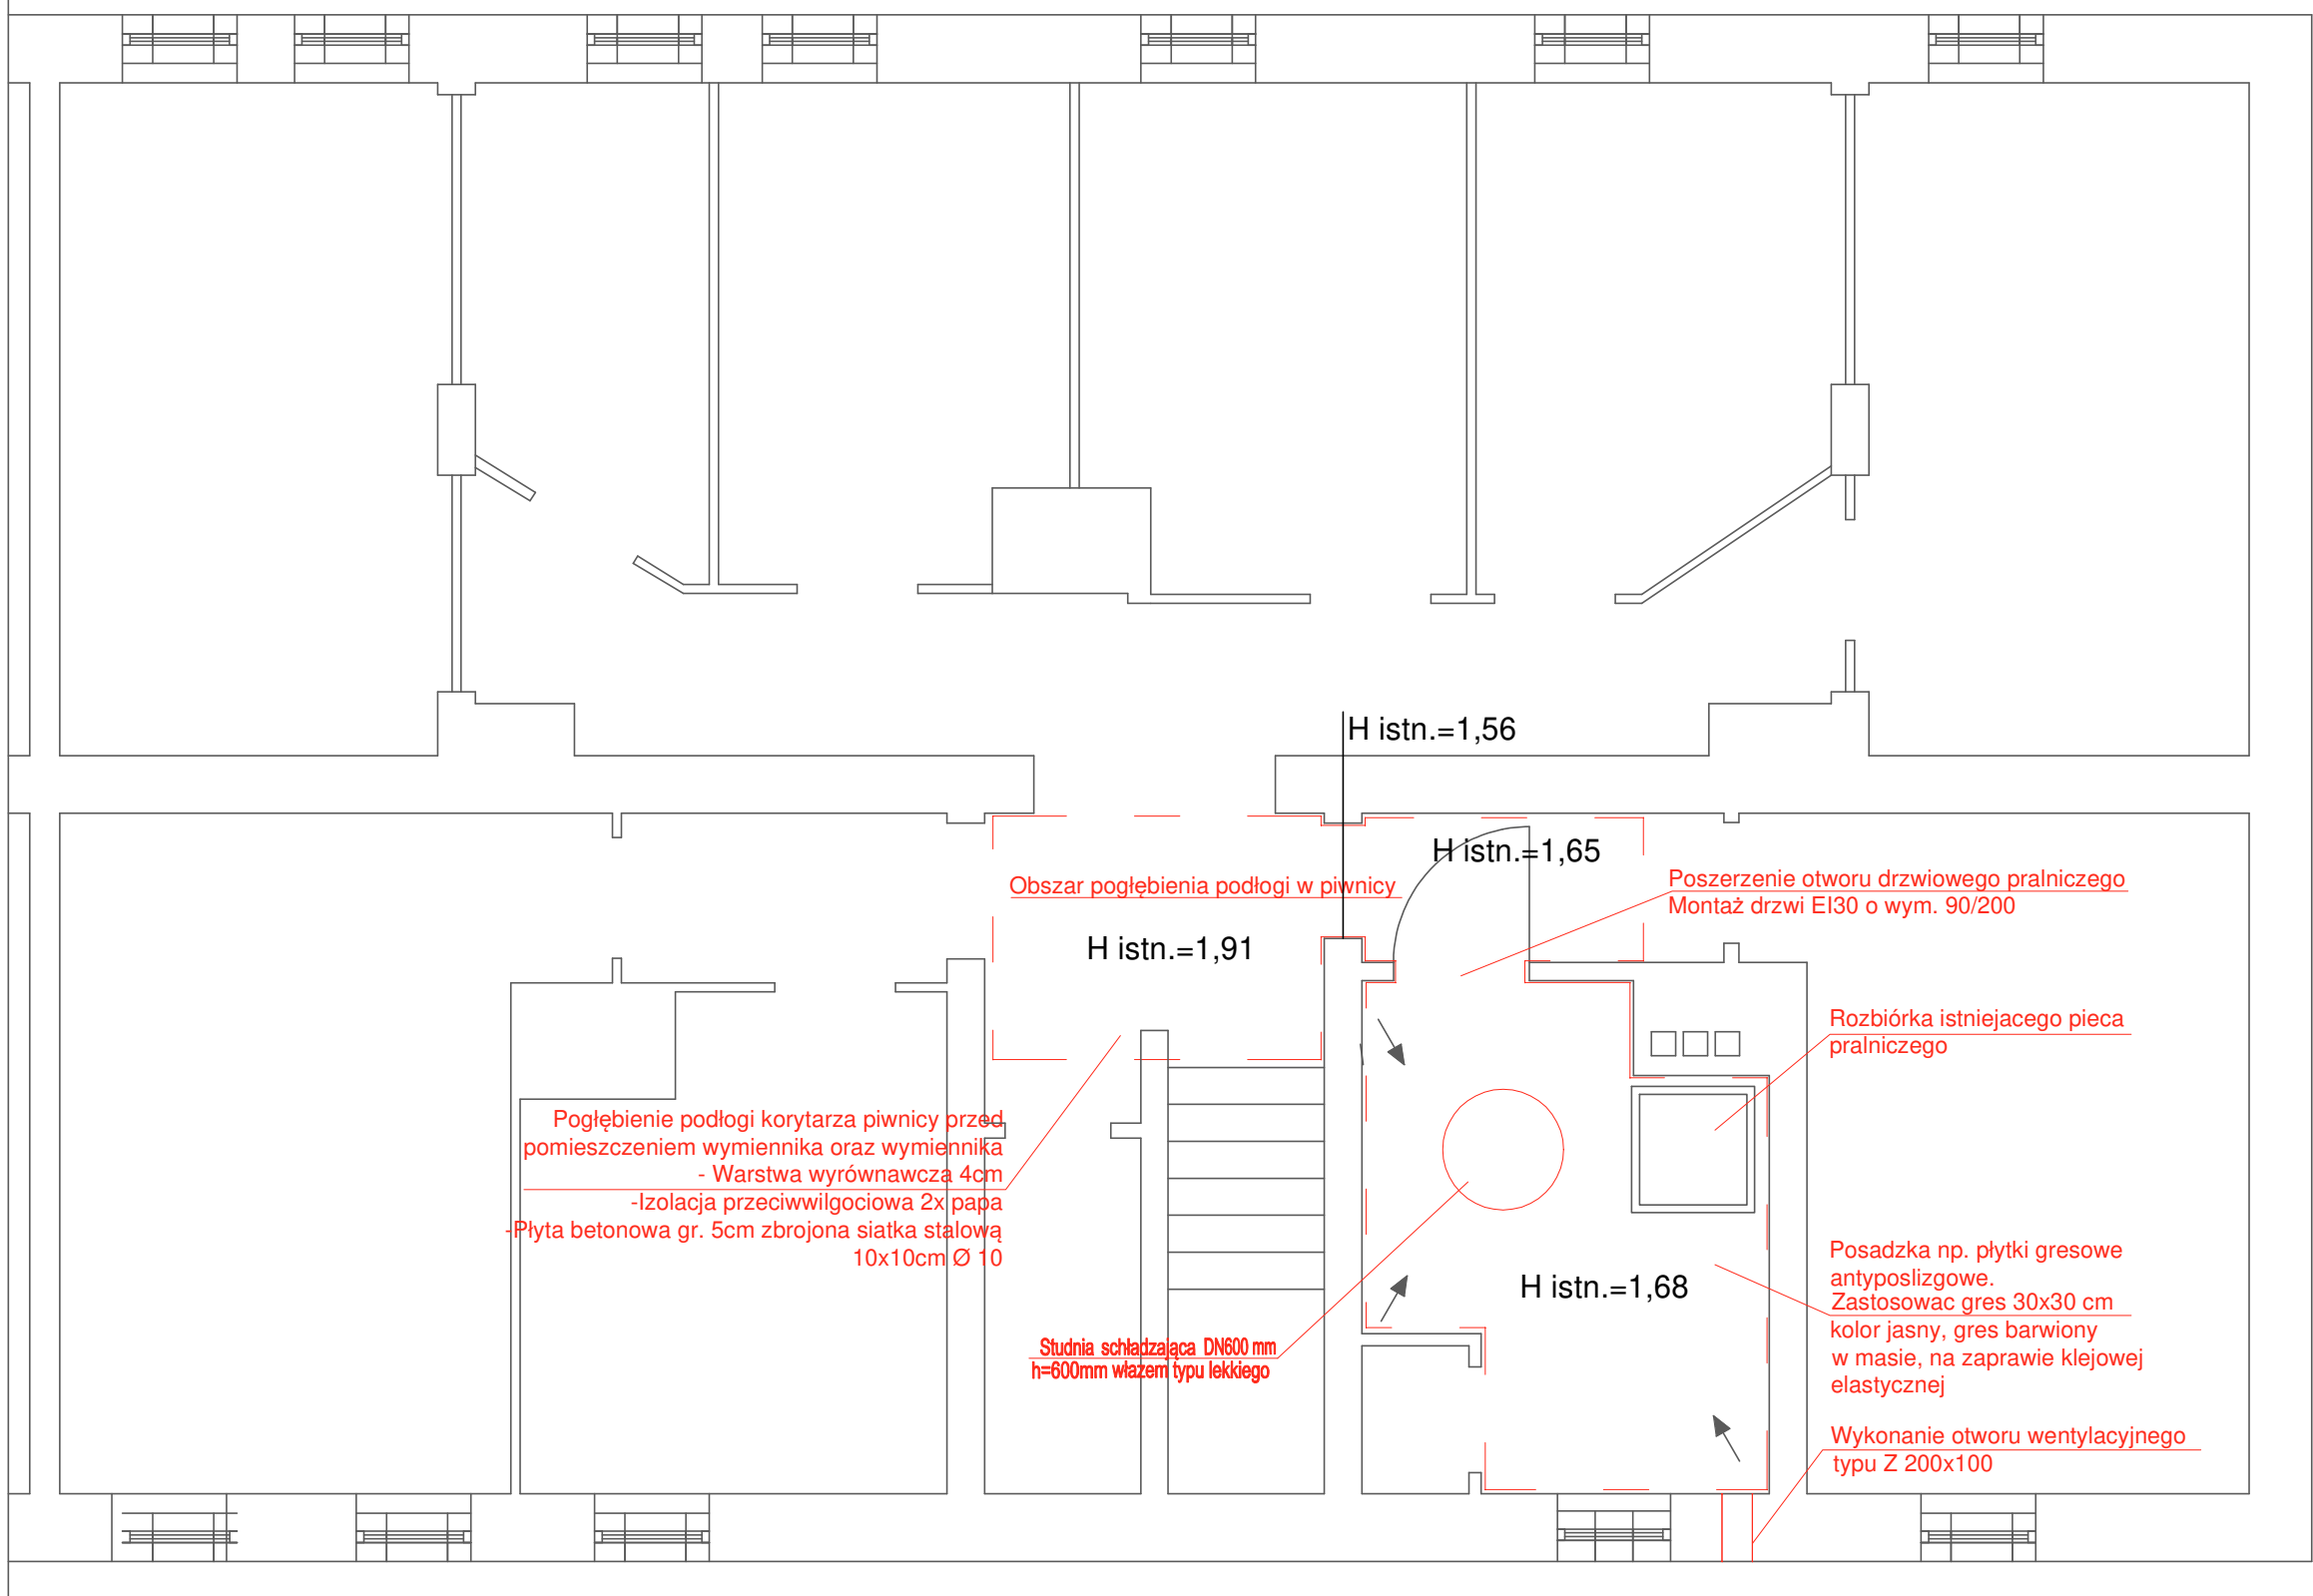

Przekrój

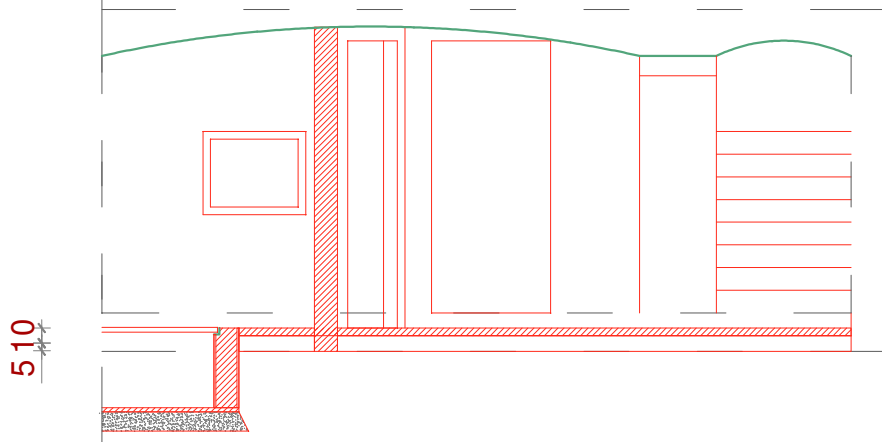

Pogłębienie podłogi piwnicy w pom. wymiennika oraz w strefie dościa do niego  
Płyta betonowa gr. 5cm zbrojona siatką stalową 10x10cm Ø 10 - kotwiona w istniejącym fudamencie  
Izolacja pozioma- 2x papa wywinięta przy obrzeżach

- UWAGA:**
- Posadzkę korytarza przed wymiennikownią należy pogłębić do poziomu wysokości min.2,0 m - jednak maksymalnie do poziomu fundamenu.
  - Przed przystąpieniem do prac należy wykonać wykopy kontrolne w celu określenia maksymalnej głębokości.

El. projektowane

|   |                                                 |                                             |
|---|-------------------------------------------------|---------------------------------------------|
| <div><div>4b</div><div>4 BLUE Wojciech Rykowski<br/><a href="http://www.4blue.com.pl">http://www.4blue.com.pl</a><br/>41-605 Świętochłowice ul.E.Imieli 13</div></div>                                                                                 |                                                 |                                             |
| <div><div>INWESTOR</div><div>Wspólnota Mieszkaniowa w Gliwicach przy ul. Chorzowskiej 53-55<br/>44-100 Gliwice ul. Chorzowska 53-55</div></div>   |                                                 |                                             |
| <div><div>JEDNOSTKA PROJEKTOWA</div><div>4 BLUE Wojciech Rykowski<br/>41-605 Świętochłowice ul. E.Imieli 13</div></div>   |                                                 |                                             |
| <div><div>TEMAT OPRACOWANIA</div><div>PROJEKT BUDOWLANO-WYKONAWCZY DOSTOSOWANIA POMIESZCZENIA TECHNICZNEGO NA WYMIENNIKOWNIĘ W CELU PODŁĄCZENIA DO MIEJSKIEJ SIECI CIEPŁOWNICZEJ PEC NIERUCHOMOŚCI PRZY UL. CHORZOWSKIEJ 53-55 W GLIWICACH</div></div> |                                                 |                                             |
| <div><div>PROJEKTANT</div><div>dr inż. Bartosz Piotrowicz SWK/0174/PWBKb/17</div></div>   |                                                 |                                             |
| <div><div>OPRACOWANIE</div><div>mgr inż. Karolina Wojtasik</div></div>   |                                                 |                                             |
| <div><div>NAZWA RYSUNKU</div><div>Wydzielenie pomieszczenia wymiennikowni oraz piwnic</div></div>   |                                                 |                                             |
| <div><div>DATA</div><div>06.2020</div></div>   | <div><div>NR RYSUNKU</div><div>K-01</div></div> | <div><div>SKALA</div><div>1:100</div></div> |