


CHORZOWSKA_55

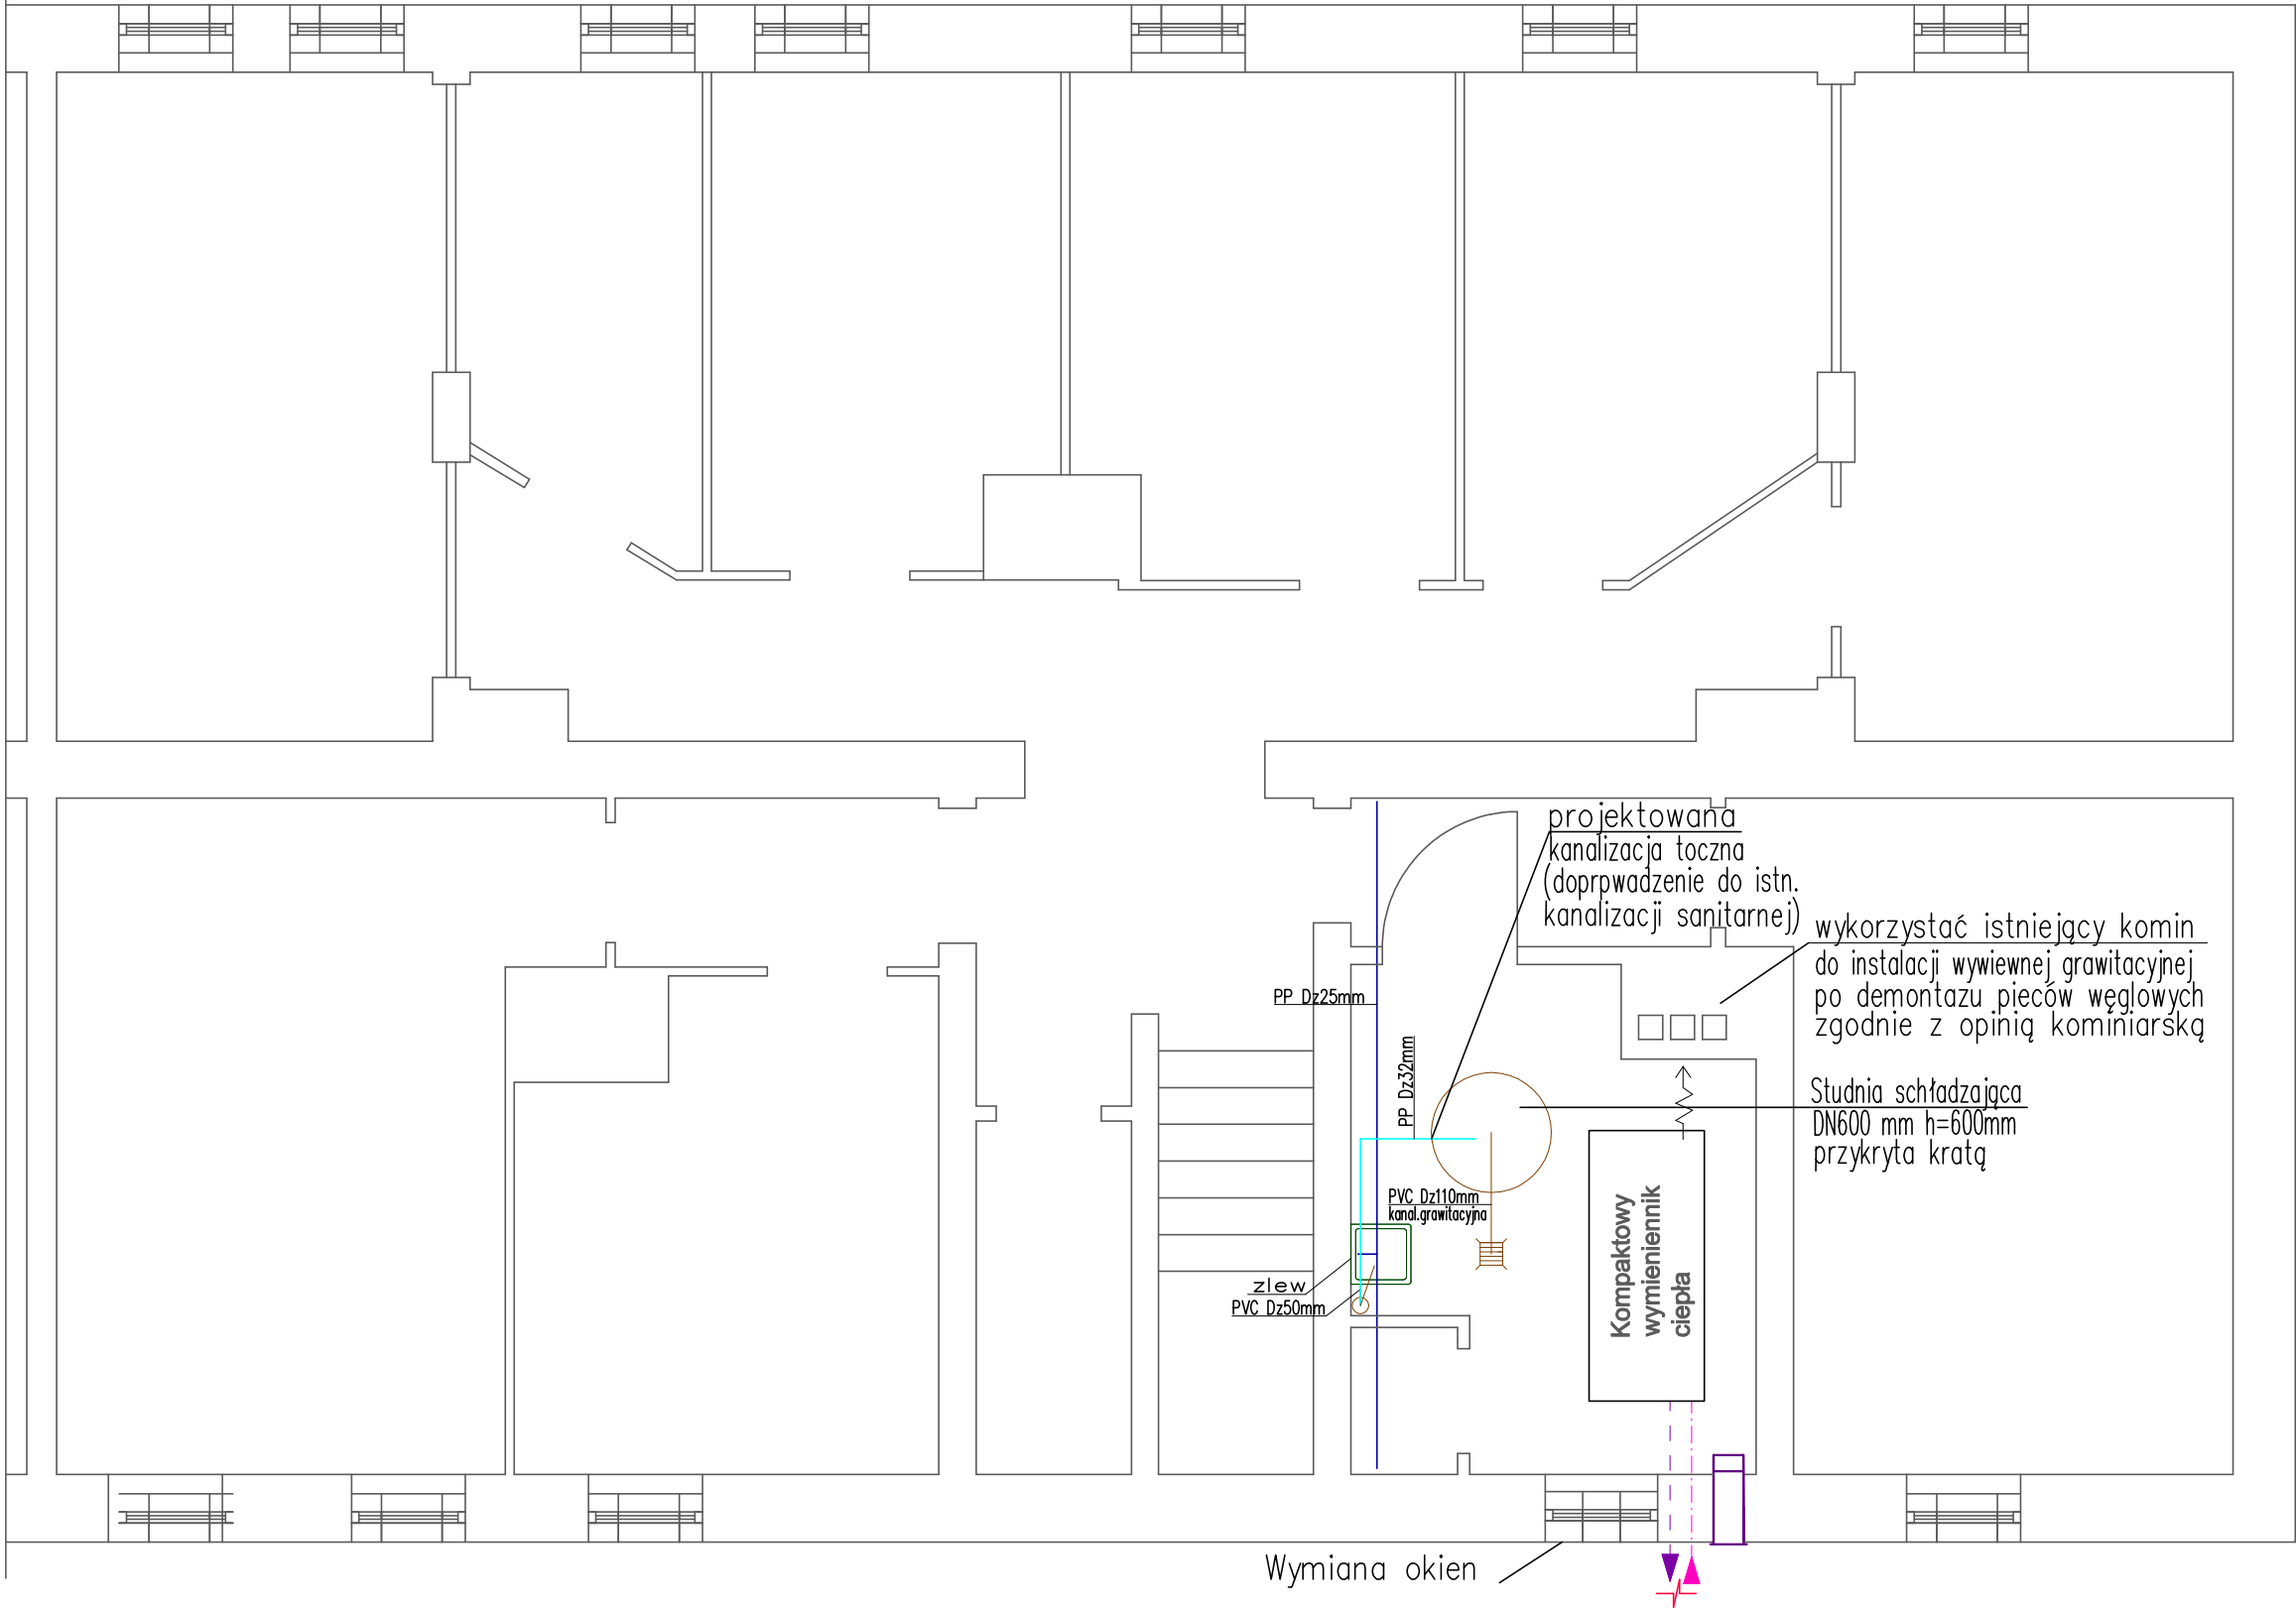

UWAGI:

1. Rozpatrywać z rysunkiem W_02;
2. Posadzke należy wykonać z płytek ceramicznych - gres techniczny o spadku 1% w kierunku projektowanego odpływu;
- 3.Ściany należy otynkować na gładko i pomalować farbą zmywalną na kolor jasny;
4. Osadzić drzwi stalowe otwierane na zewnątrz;
5. Umieszczenie oraz wymiary wymiennika ciepła przyjęto poglądowo - oststeczne usytuowanie według odrębnego opracowania;
6. Dokładny poziom oraz przebieg istniejącej kanalizacji sanitarnej należy zweryfikować na budowie. Przed przystąpieniem do prac sprawdzić sprawdzić drożność oraz stan odpływu kanalizacyjnego z wymiennikowni do ulicy. Jeżeli kanał jest sprawnywykonać odpływ Ø110mm - bez wykonywanaia studzienki schładzającej z pompą;
7. W przypadku braku możliwości grawitacyjnego podłączenia kanalizacji sanitarnej należy zastosować studzienkę schładzającą, ścieki odprowadzić przewodem tłocznym do istniejącej kanalizacji sanitarnej. Rzupie wykonać okrągłe, lane -zbrojone o srednicy wewn. Ø600mm przykryte lekkim włazem żeliwnym.;
8. Projektowany zlew podpiąć grawitacyjnie do istniejącej kanalizacji sanitarnej;
9. Przed przystąpieniem do robót szczegółowy zakres pracuzgodnić z Zarządcą budynku oraz PEC Gliwice.
10. Docelowa wysokość pomieszczenia wymiennikowni w świetle powinna wynosić 2 m;
- 11.Roboty należy prowadzić pod nadzorem Zarządcy budynku oraz PEC Gliwice.

4b 4 BLUE Wojciech Rykowski http://www/4blue.com.pl 41-605 Świętochłowice ul.E.Imieli 13		
INWESTOR Wspólnota Mieszkaniowa w Gliwicach przy ul. Chorzowskiej 53-55 44-100 Gliwice ul. Chorzowska 53-55		
JEDNOSTKA PROJEKTOWA 4 BLUE Wojciech Rykowski 41-605 Świętochłowice ul. E.Imieli 13		
TEMAT OPRACOWANIA PROJEKT BUDOWLANO-WYKONAWCZY DOSTOSOWANIA POMIESZCZENIA TECHNICZNEGO NA WYMIENNIKOWNIĘ W CELU PODŁĄCZENIA DO MIEJSKIEJ SIECI CIEPŁOWNICZEJ PEC NIERUCHOMOŚCI PRZY UL. CHORZOWSKIEJ 53-55 W GLIWICACH		
PROJEKTANT mgr inż. Wojciech Rykowski SLK/5450/PWOS/14 SPRAWDZAJĄCY inż. Stanisław Boduszek 586/93		
OPRACOWANIE mgr inż. Karolina Wojtasik		
NAZWA RYSUNKU Rzut pomieszczenia węzła cieplnego		
DATA 06.2020	NR RYSUNKU W-01	SKALA 1:100