

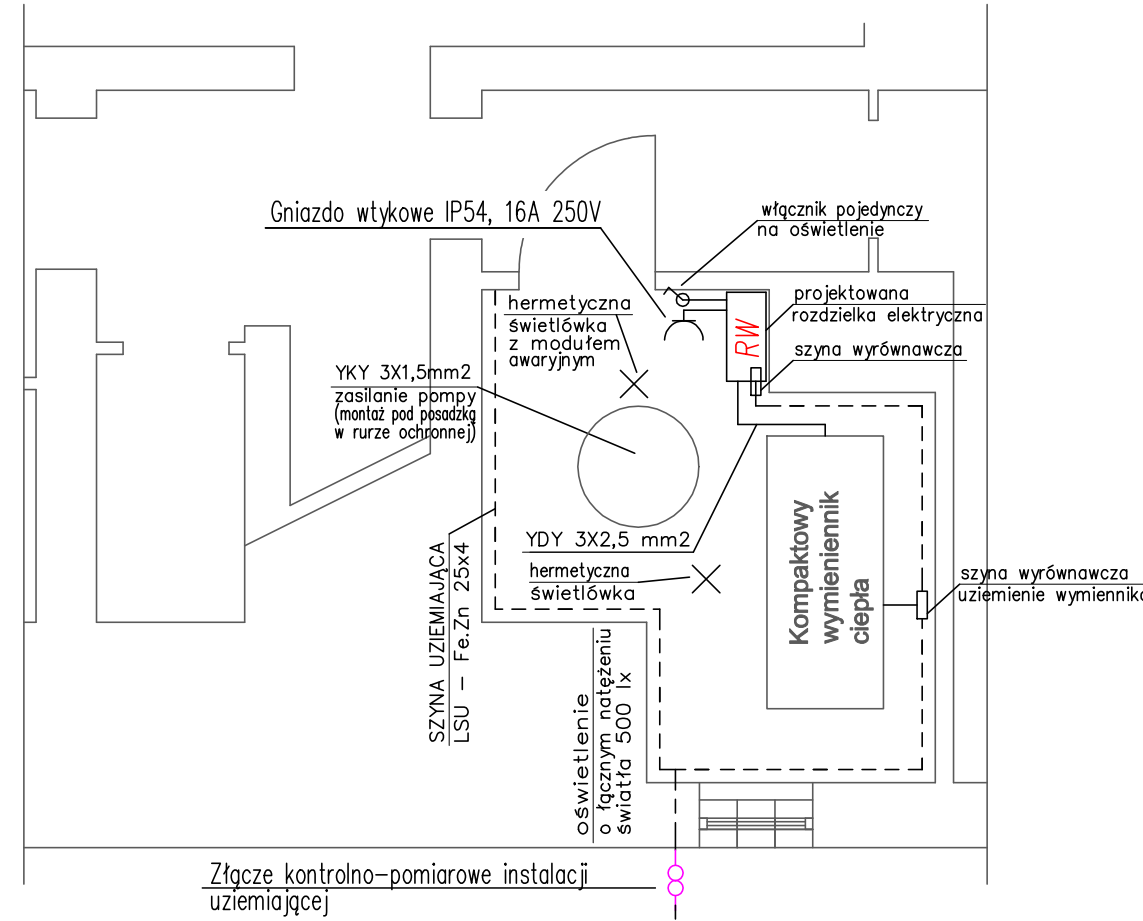
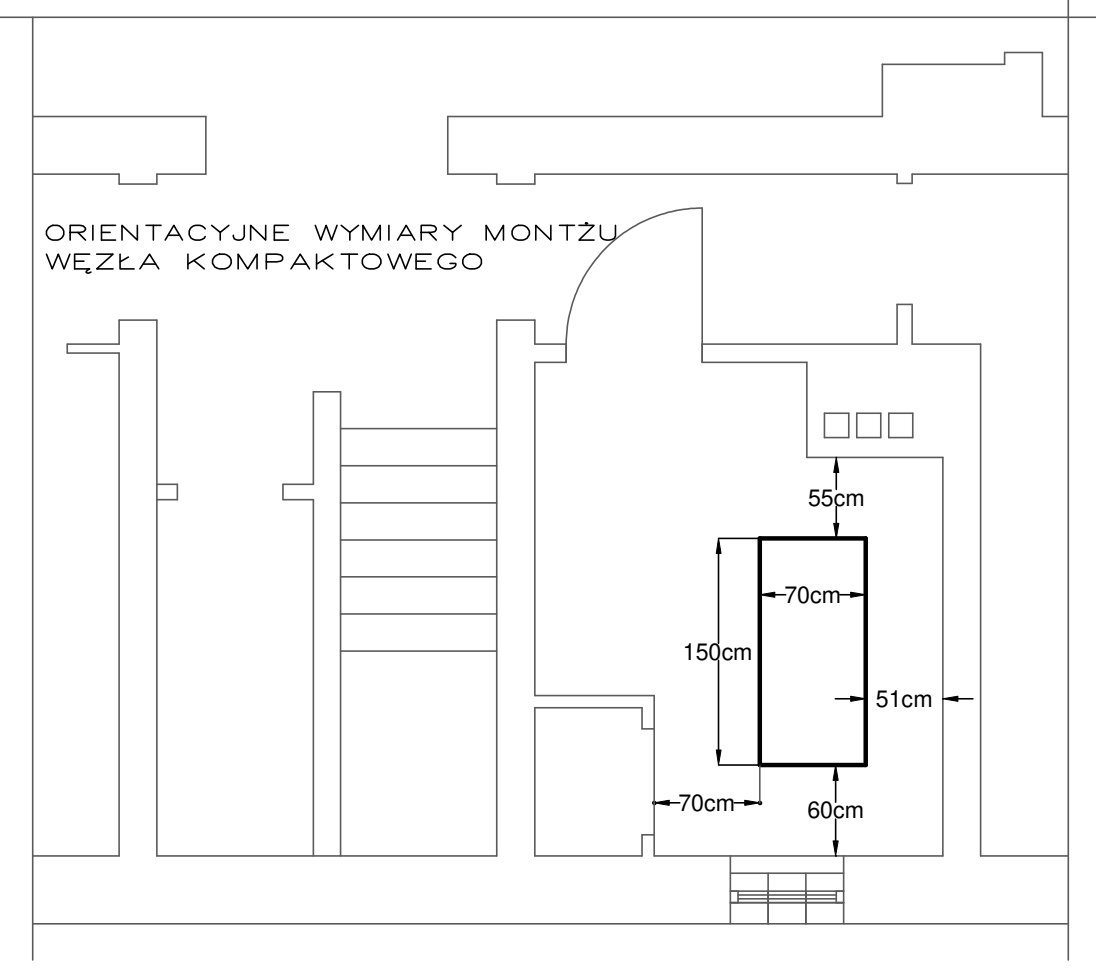
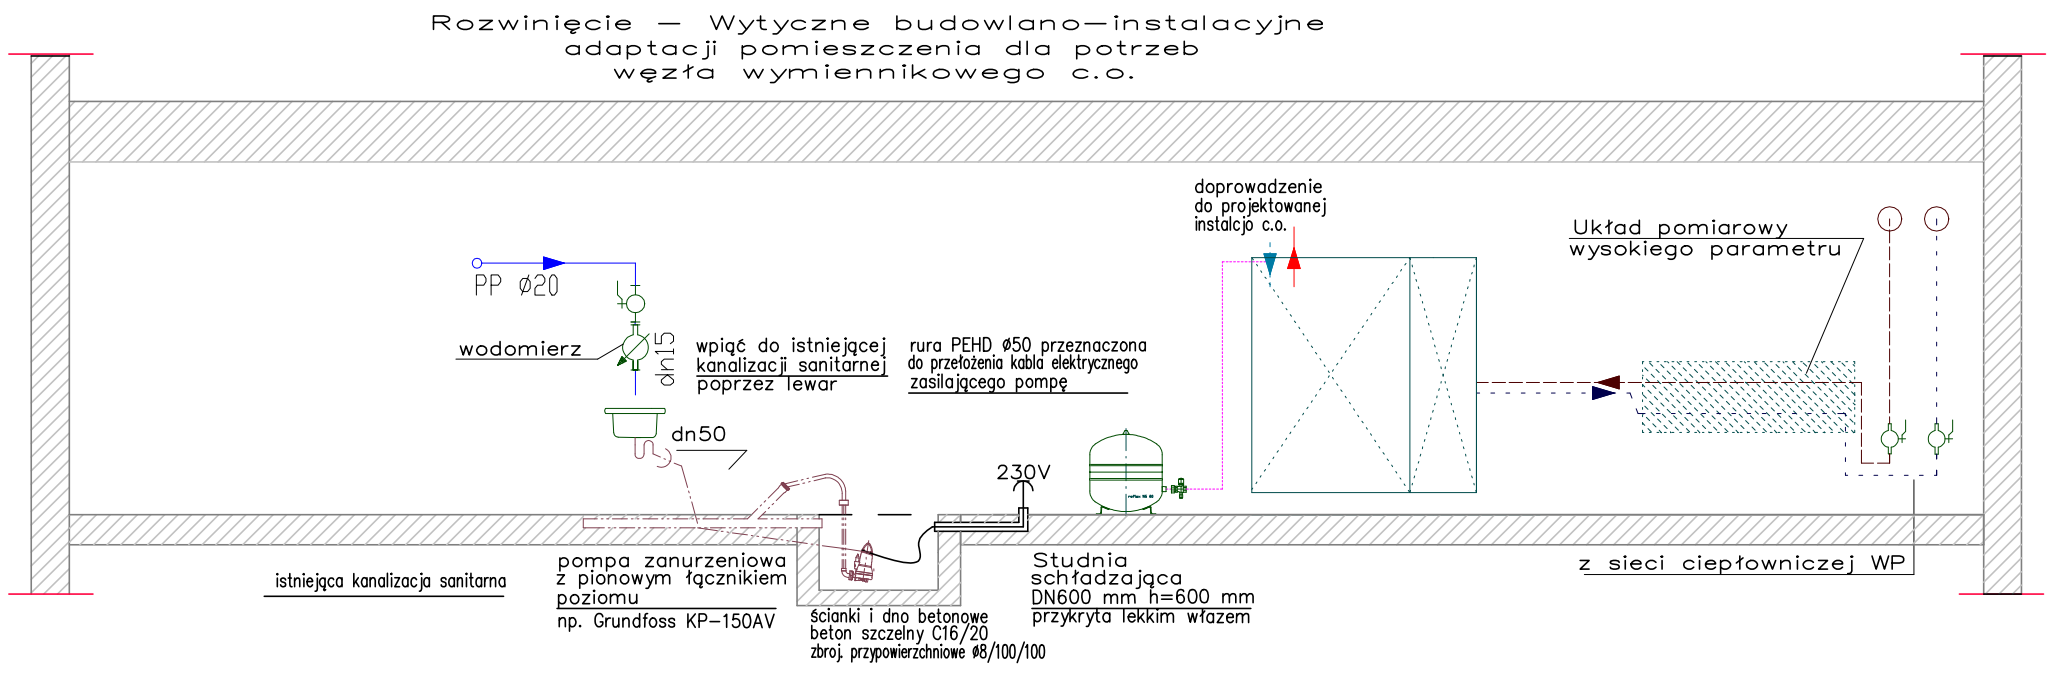


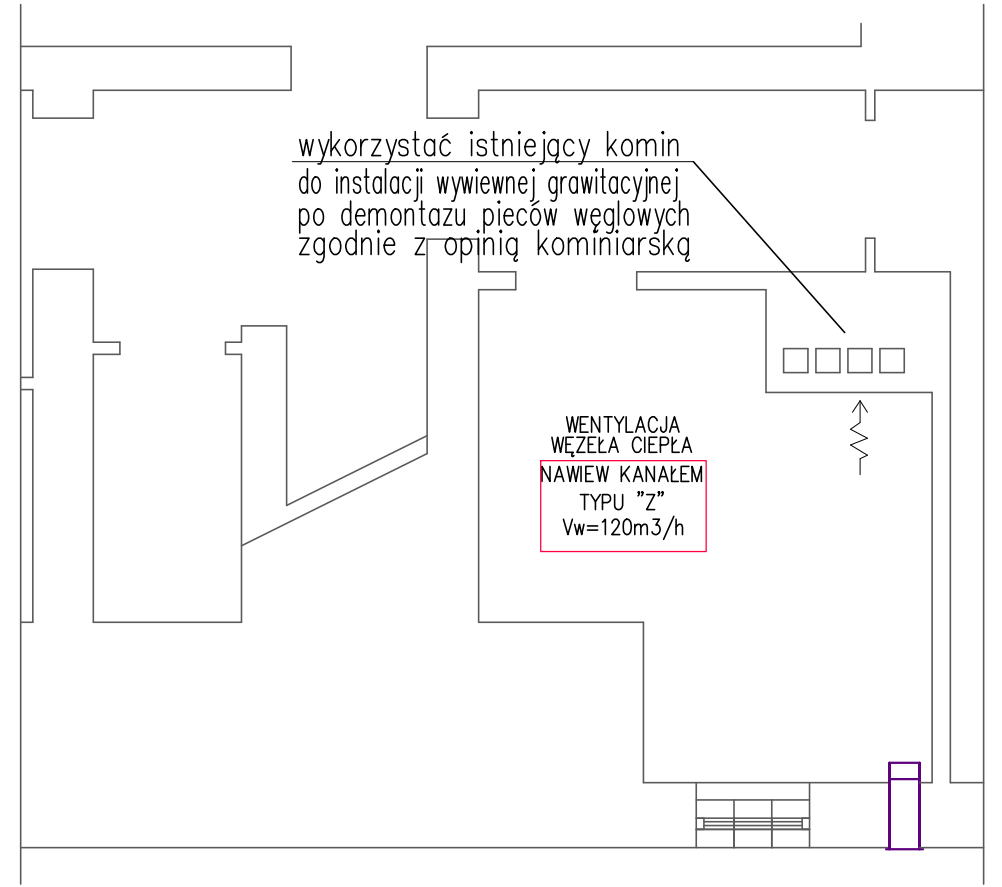

Podłączyć do istniejącej instalacji uziemiającej lub wykonać uziom pionowy

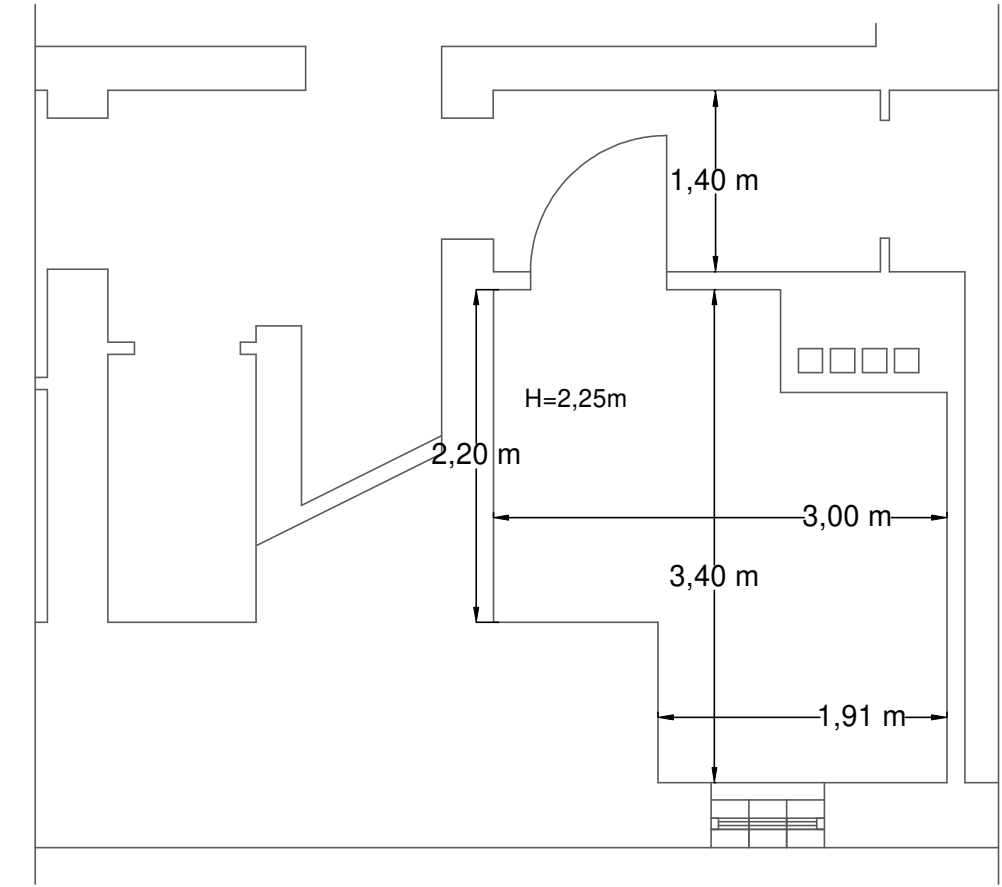

 4 BLUE Wojciech Rykowski http://www.4blue.com.pl 41-605 Świętochłowice ul. E.Imieli 13		
INWESTOR Wspólnota Mieszkaniowa w Gliwicach przy ul. Chorzowskiej 53-55 44-100 Gliwice ul. Chorzowska 53-55		
JEDNOSTKA PROJEKTOWA 4 BLUE Wojciech Rykowski 41-605 Świętochłowice ul. E.Imieli 13		
TEMAT OPRACOWANIA PROJEKT BUDOWLANO-WYKONAWCZY DOSTOSOWANIA POMIESZCZENIA TECHNICZNEGO NA WYMIENNIKOWNIE W CELU PODŁĄCZENIA DO MIEJSKIEJ SIECI CIEPŁOWNICZEJ PEC NIERUCHOMOŚCI PRZY UL. CHORZOWSKIEJ 53-55 W GLIWICACH		
PROJEKTANT mgr inż. Wojciech Rykowski SLK/5450/PWOS/14 SPRAWDZAJĄCY inż. Stanisław Boduszek 586/93		
OPRACOWANIE mgr inż. Karolina Wojtasik		
NAZWA RYSUNKU Schemat podłączenia, wentylacja i wytyczne elektrycznewęzła ciepłego		
DATA 05.2020	NR RYSUNKU W-02	SKALA *****