



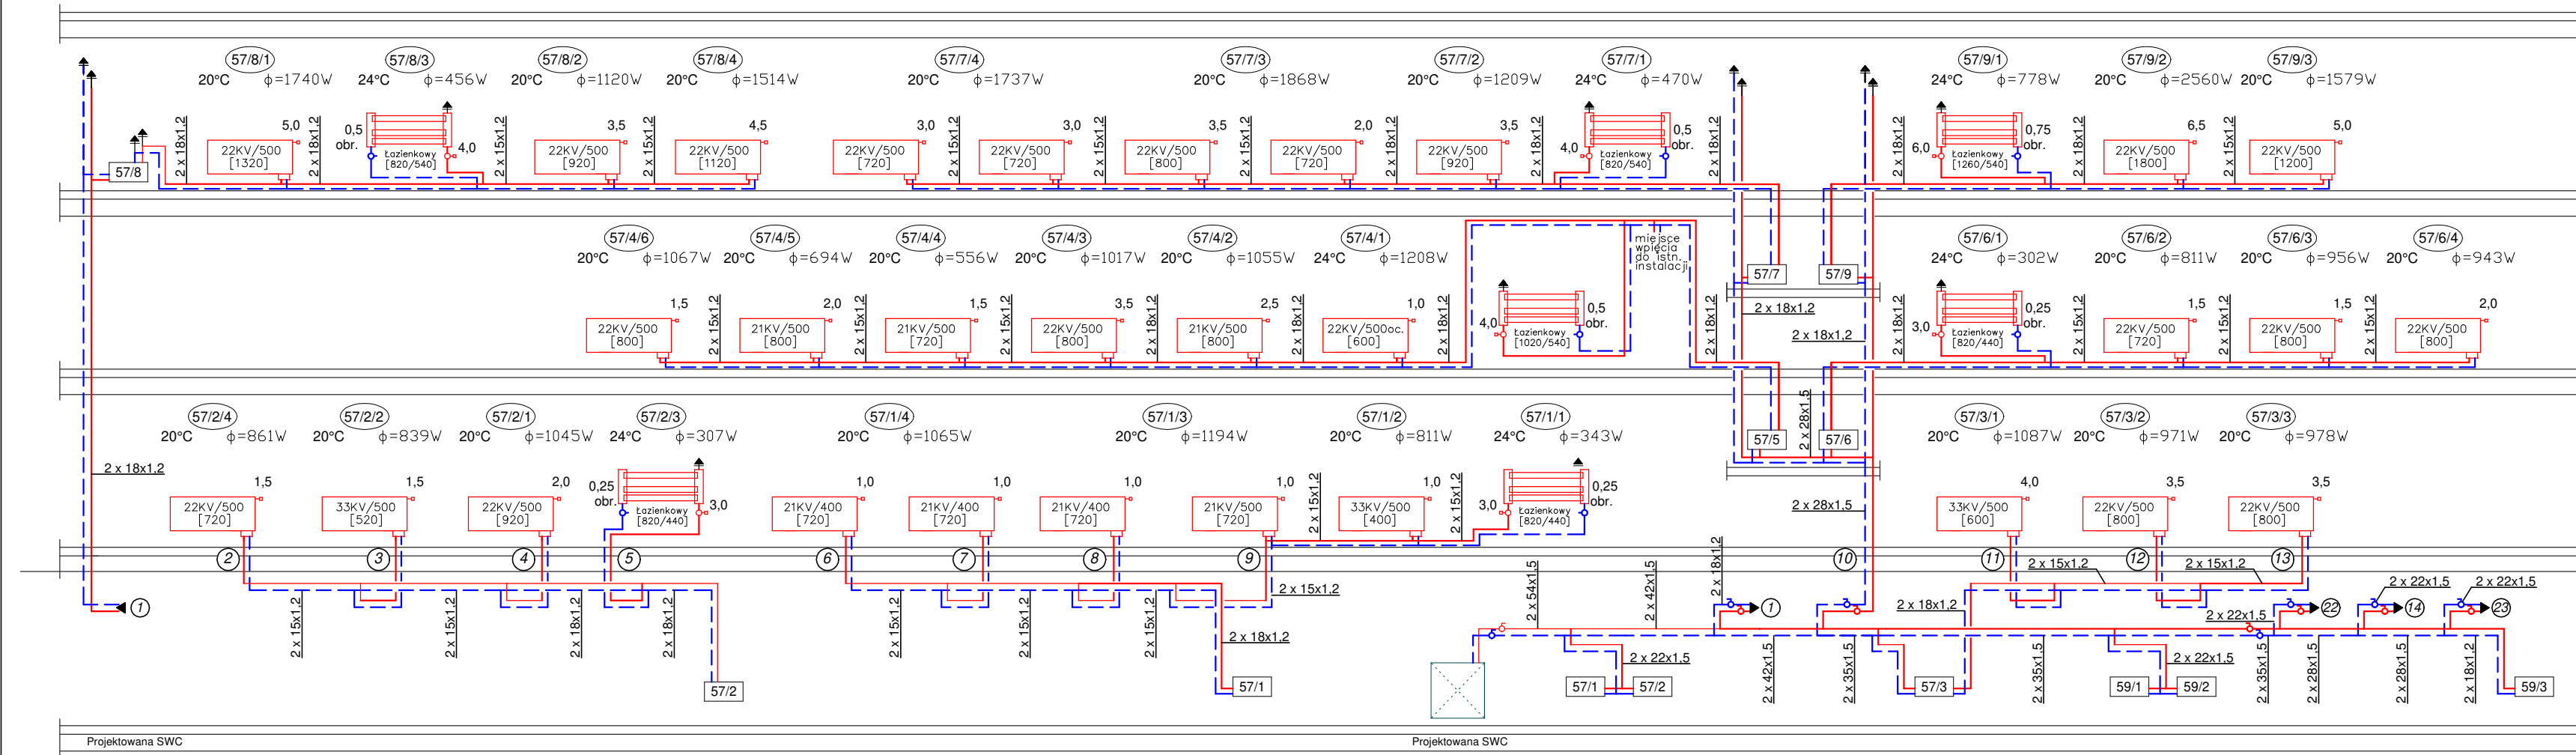

- UWAGI:
1. Przewody instalacji centralnego ogrzewania wykonać z rur stalowych zaciskanych typu SteelPress;
 2. Grzejniki mocować do ścian za pomocą zawiesi w odległości 10cm od grzejnika do lica ściany;
 3. Podejścia do grzejników wykonać z rur stalowych o śr. 15x1,2;
 4. Przewody poziome prowadzone na poziomie piwnic i korytarza zaizolować otulinami z wełny mineralnej w płaszczu aluminiowym;
 5. Sposób prowadzenia przewodów pokazano na rzutach poszczególnych kondygnacji – rysunki nr: S-01...S-04;.
 6. Szafki z licznikami należy zamontować tak, aby nie przeszkadzały w komunikacji. Zaleca się częściowe wkucie szafek w ściany.

LEGENDA:

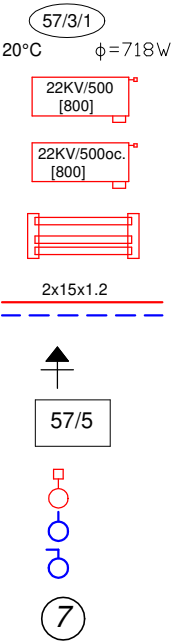

- Numer pomieszczenia [57/3/1]
Obliczeniowa temperatura w okresie zimowym
Wymagane zapotrzebowanie energii w okresie zimowym
Grzejnik zaworowy stalowy dwupłytowy, dł.800mm, wys. 500mm
Grzejnik zaworowy stalowy dwupłytowy, ocynkowany, dł.800mm, wys. 500mm
Grzejnik łazienkowy stalowy
Przewód zasilający i powrotny ze stali zaciskanej 15x1,2mm
Odpowietrznik automatyczny
Szafka rozdzielaczowa pojedyncza z zabudowanymi ciepłomierzami i zaworami regulacyjnymi
Zawór grzejnikowy termostatyczny
Zawór grzejnikowy powrotny
Kulowy zawór odcinający
Pion instalacji centralnego ogrzewania

4b 4 BLUE Wojciech Rykowski http://www.4blue.com.pl 41-605 Świętochłowice ul.E.Imieli 13		
INWESTOR Wspólnota Mieszkaniowa w Gliwicach przy ul. Chorzowskiej 57-59 44-100 Gliwice ul. Chorzowska 57-59		
JEDNOSTKA PROJEKTOWA 4 BLUE Wojciech Rykowski 41-605 Świętochłowice ul. E.Imieli 13		
TEMAT OPRACOWANIA PROJEKT BUDOWLANO-WYKONAWCZY INSTALACJI CENTRALNEGO OGRZEWANIA NIERUCHOMOŚCI PRZY UL.CHORZOWSKIEJ 57-59 W GLIWICACH		
PROJEKTANT mgr inż. Wojciech Rykowski SLK/5450/PWOS/14		
SPRAWDZAJĄCY inż. Stanisław Boduszek 586/93		
OPRACOWANIE mgr inż. Karolina Wojtasik		
NAZWA RYSUNKU Rozwinięcie instalacji centralnego ogrzewania cz.I		
DATA 05.2020	NR RYSUNKU S-05	SKALA -----