
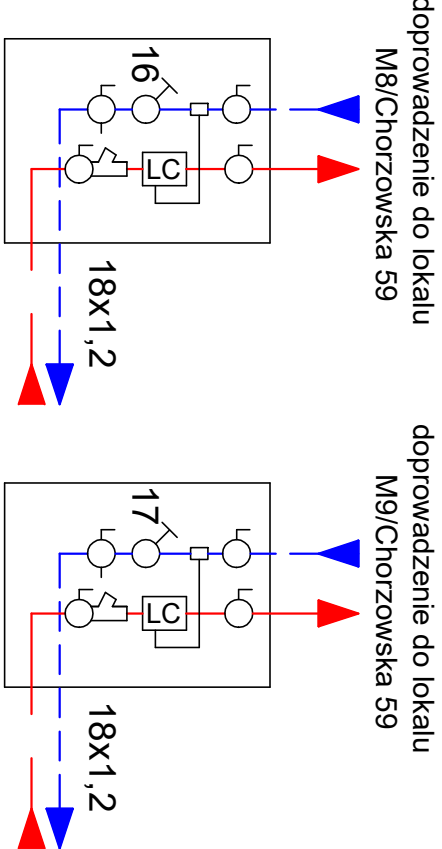
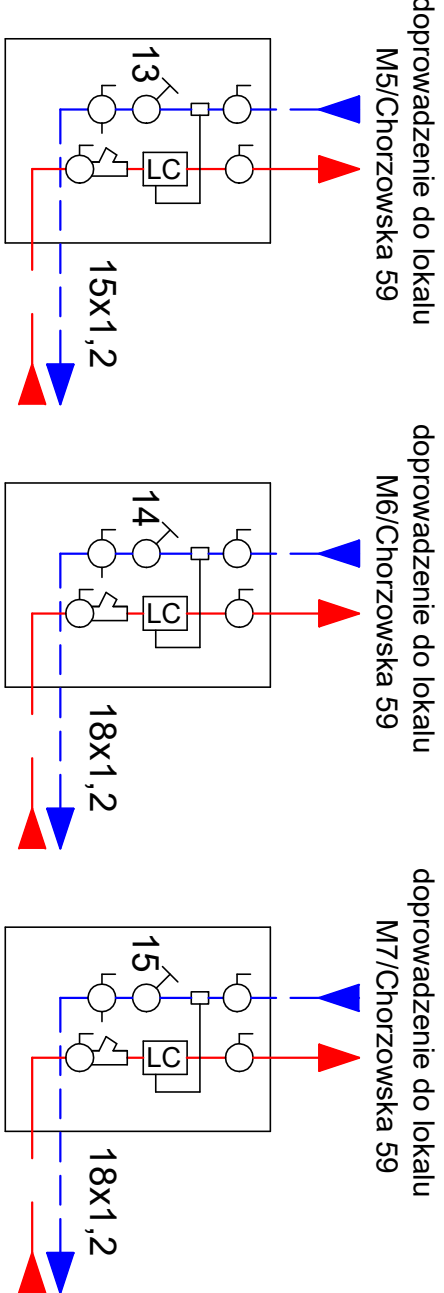
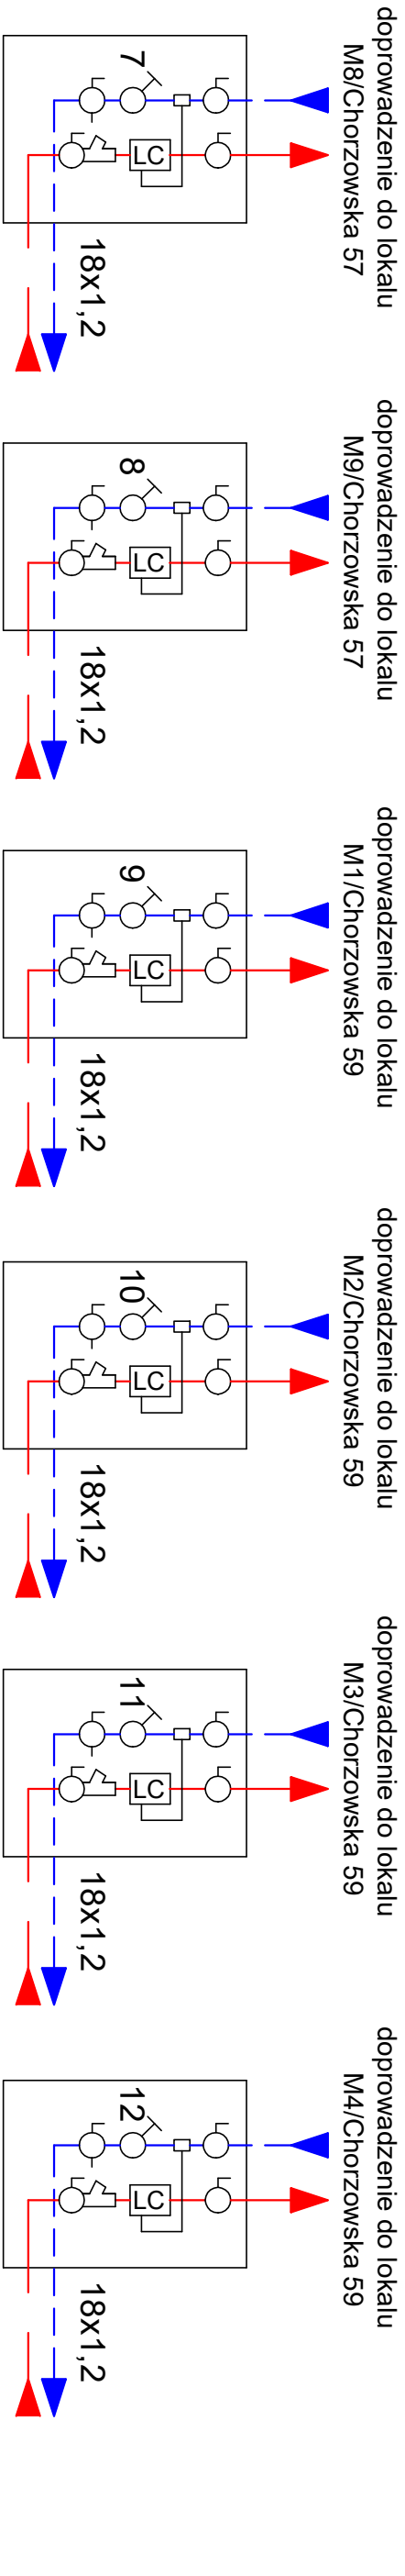


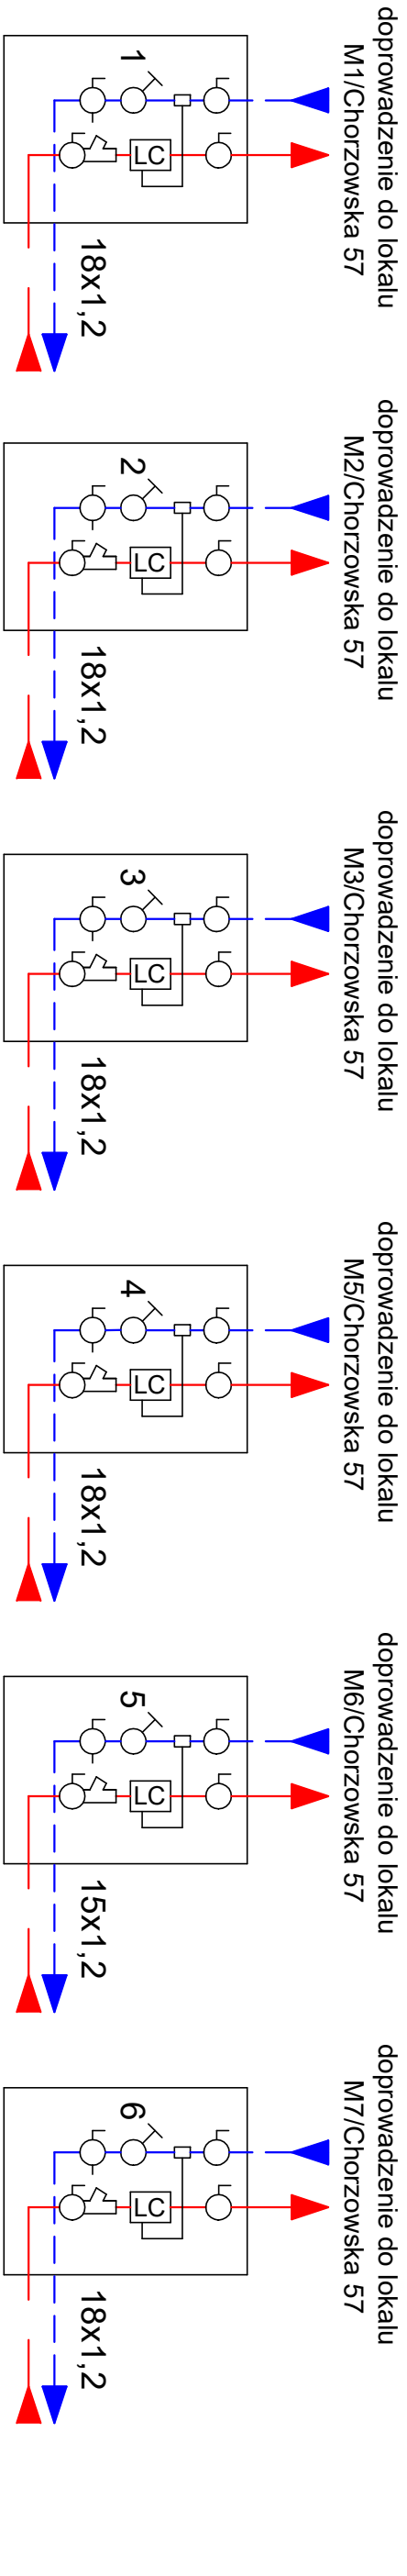

- LEGENDA:
- licznik ciepła
 - czujnik powrotu
 - filtr siatkowy
 - zawór kulowy
 - zawór kulowy ze spustem
 - zawór równoważący Hydrocontrol MTR HF
- Nastawy zaworów równoważących
- | Chorzowska 57: | Chorzowska 59: |
|--------------------|--------------------|
| 1 - DN15, N: 1.00 | 9 - DN15, N: 0.65 |
| 2 - DN15 N: 0.48 | 10 - DN15 N: 0.70 |
| 3 - DN15 N: 0.63 | 11 - DN15 N: 1.20 |
| 4 - DN50 N: 4.60 | 12 - DN15 N: 1.60 |
| 5 - DN15 N: 0.90 | 13 - DN15 N: 0.65 |
| 6 - DN15 N: 2.60 | 14 - DN15 N: 1.50 |
| 7 - DN15 N: 2.10 | 15 - DN15 N: 2.40 |
| 8 - DN15 N: 2.20 | 16 - DN15 N: 2.20 |
| | 17 - DN15 N: 2.70 |

4 BLUE Wojciech Rylowski http://www/4blue.com.pl 41-605 Świętochłowice ul.E.Imieli 13		
INWESTOR Wspólnota Mieszkaniowa w Gliwicach przy ul. Chorzowskiej 57-59 44-100 Gliwice ul. Chorzowska 57-59		
JEDYNIKA PROJEKTOWA 4 BLUE Wojciech Rylowski 41-605 Świętochłowice ul. E.Imieli 13		
TEMAT OPRACOWANIA PROJEKT BUDOWLANO-WYKONAWCZY INSTALACJI CENTRALNEGO OGRZEWANIA NIERUCHOMOŚCI PRZY UL.CHORZOWSKIEJ 57-59 W GLIWICACH		
PROJEKTANT mgr inż. Wojciech Rylowski SLK/5450/PWOS/14		
SPRAWDZAJĄCY inż. Stanisław Boduszek 586/93		
OPRACOWANIE mgr inż. Karolina Wojtasik		
NAZWA RYSUNKU Schemat rozwiązań szafek z ciepłomierzami		
DATA 05.2020	NR RYSUNKU S-07	SKALA -----