


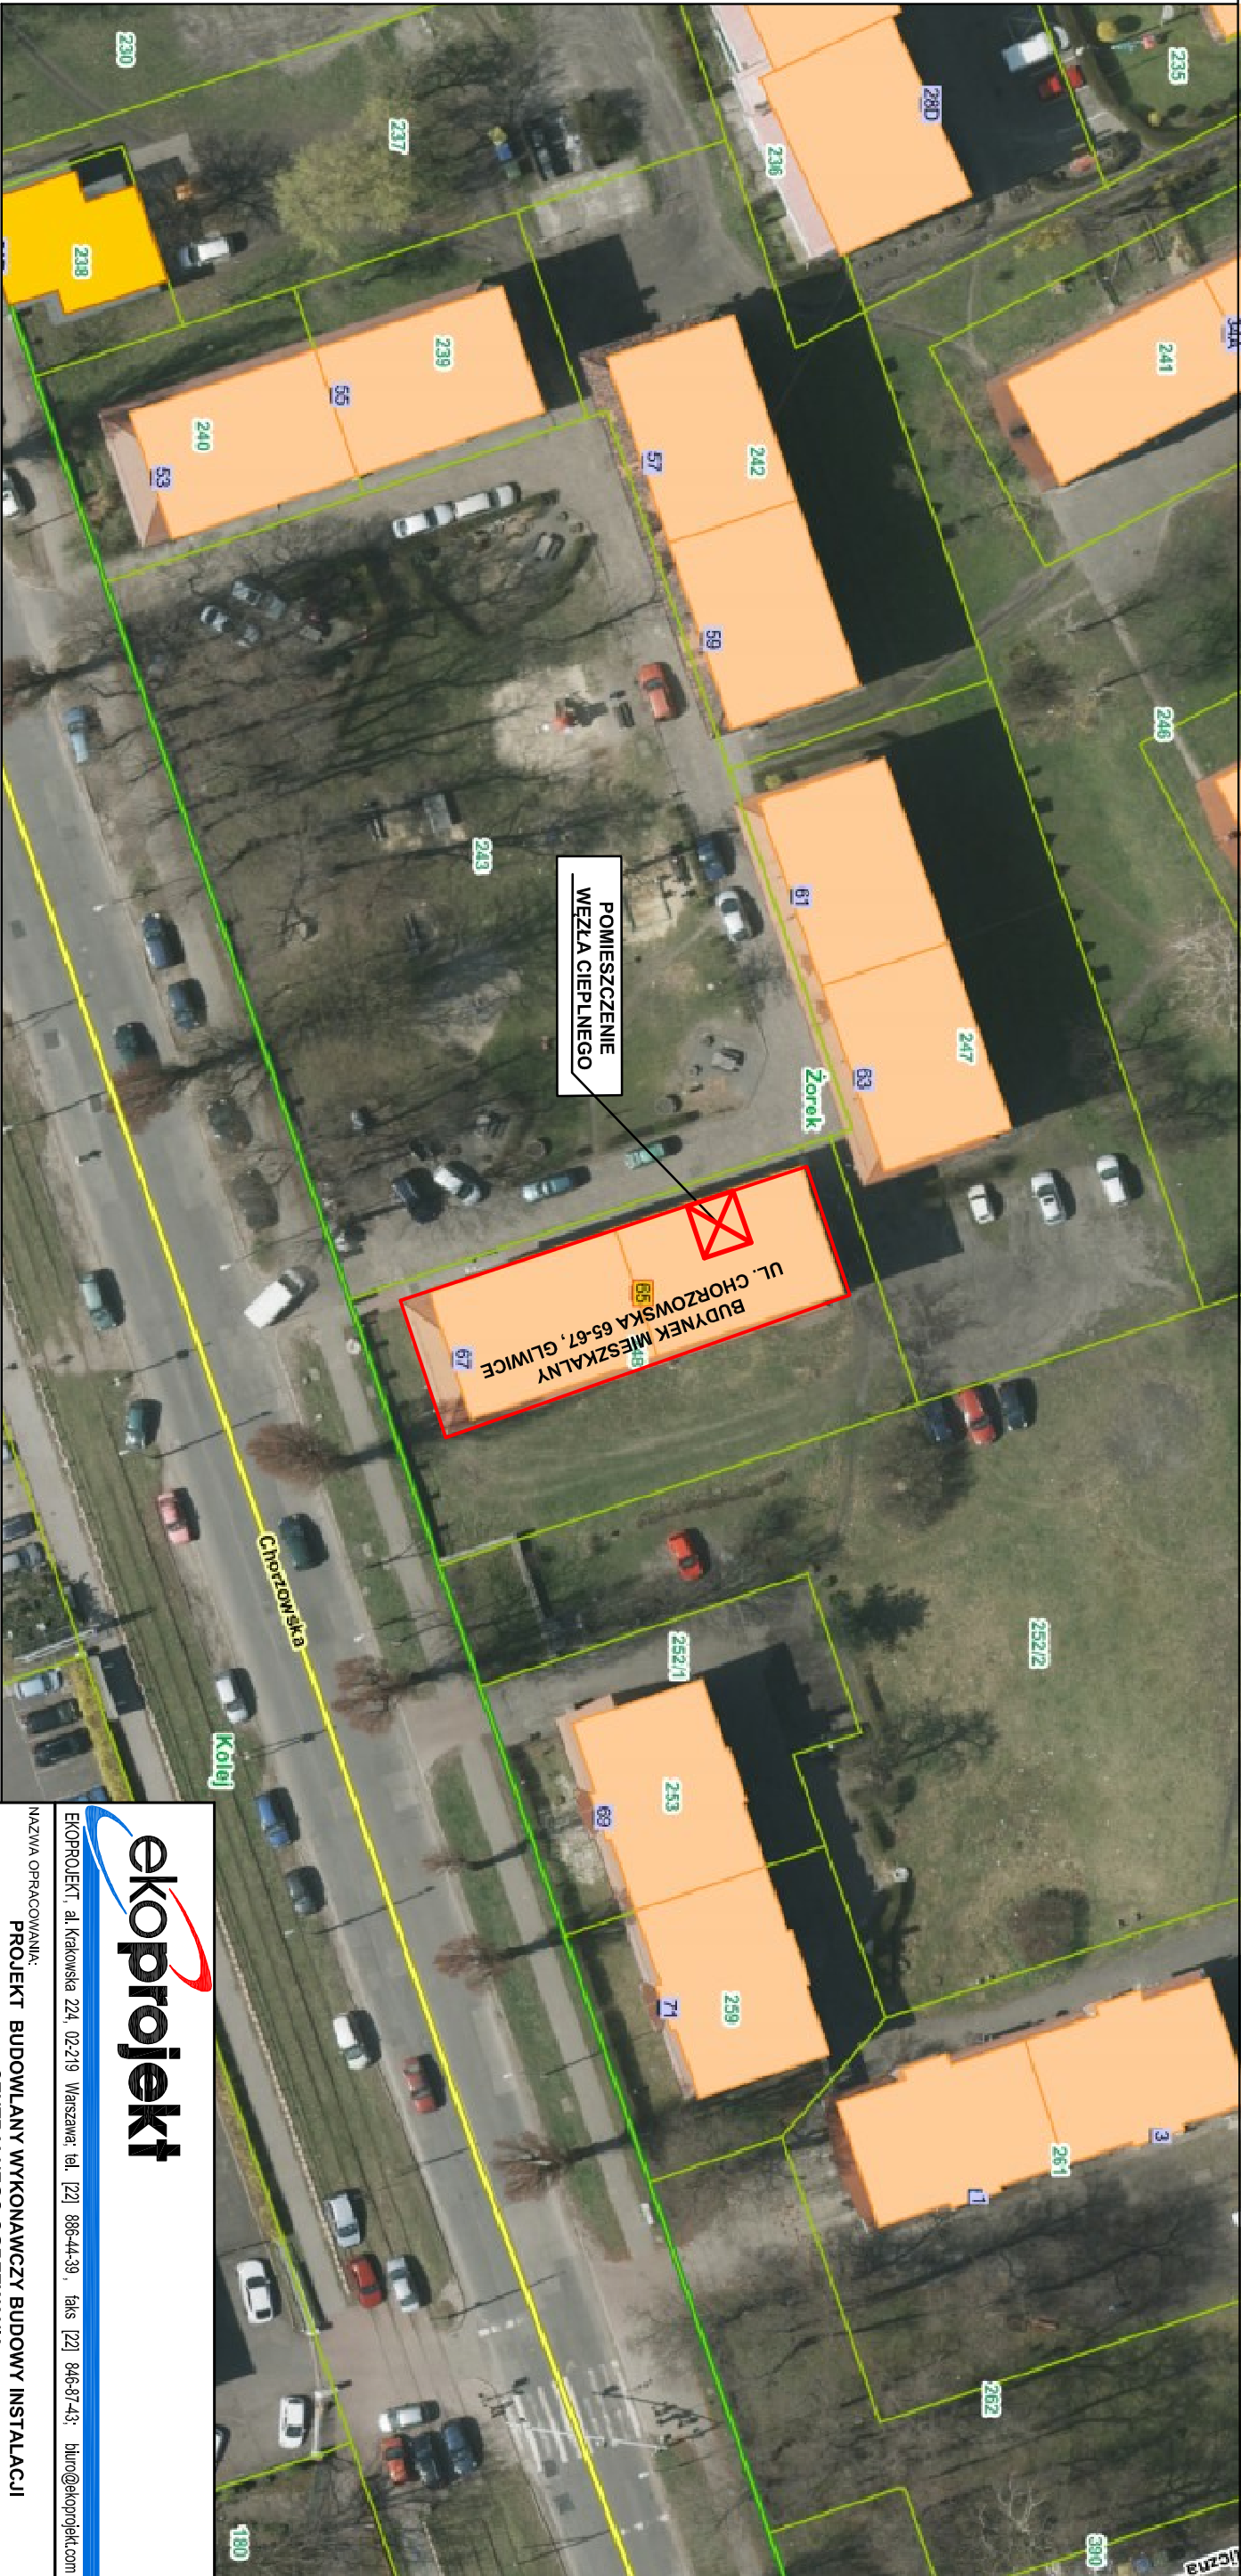



ekoprojekt

Ekoprojekt, al. Krakowska 224, 02-219 Warszawa, tel. [22] 886-44-39, faxs [22] 846-87-43, biuro@ekoprojekt.com

NAZWA OPRAWOWANIA:

PROJEKT BUDOWLANY WYKONAWCZY BUDOWY INSTALACJI CENTRALNEGO OGRZEWANIA

OBIEKT

BUDYNEK MIESZKALNY

UL. CHORZOWSKA 65-67, GLIWICE

DZ. EW. NR 248, OBRĘB ŻÓREK

OPRAWOWAŁA

MGR INŻ. KALINA KONKOL

-MIŚNIEWSKA

PROJEKTOWAŁA

MGR INŻ. KATARZYNA PŁACZKOWSKA

SPRAWDZIŁ:

MGR INŻ. PIOTR CHOCIAJ

NR UPRAWN. -	PODPIS 	MAZ/05/8/PBS/17 projekt budowlany i techniczny instalacji i urządzeń ciepłoty, wentylacyjnych, grzewczych, wodociągowych i kanalizacyjnych MAZ/04/72/PWOS/05 specyfikacja instalacyjna w zakresie sieci, instalacji i urządzeń ciepłoty, wentylacyjnych, grzewczych, wodociągowych i kanalizacyjnych 
		1

NAZWA RYSUNKU:

PROJEKT ZAGOSPODAROWANIA DZIAŁKI

SKALA

1:500

DATA

06.2020