



BUDYNEK NR 65

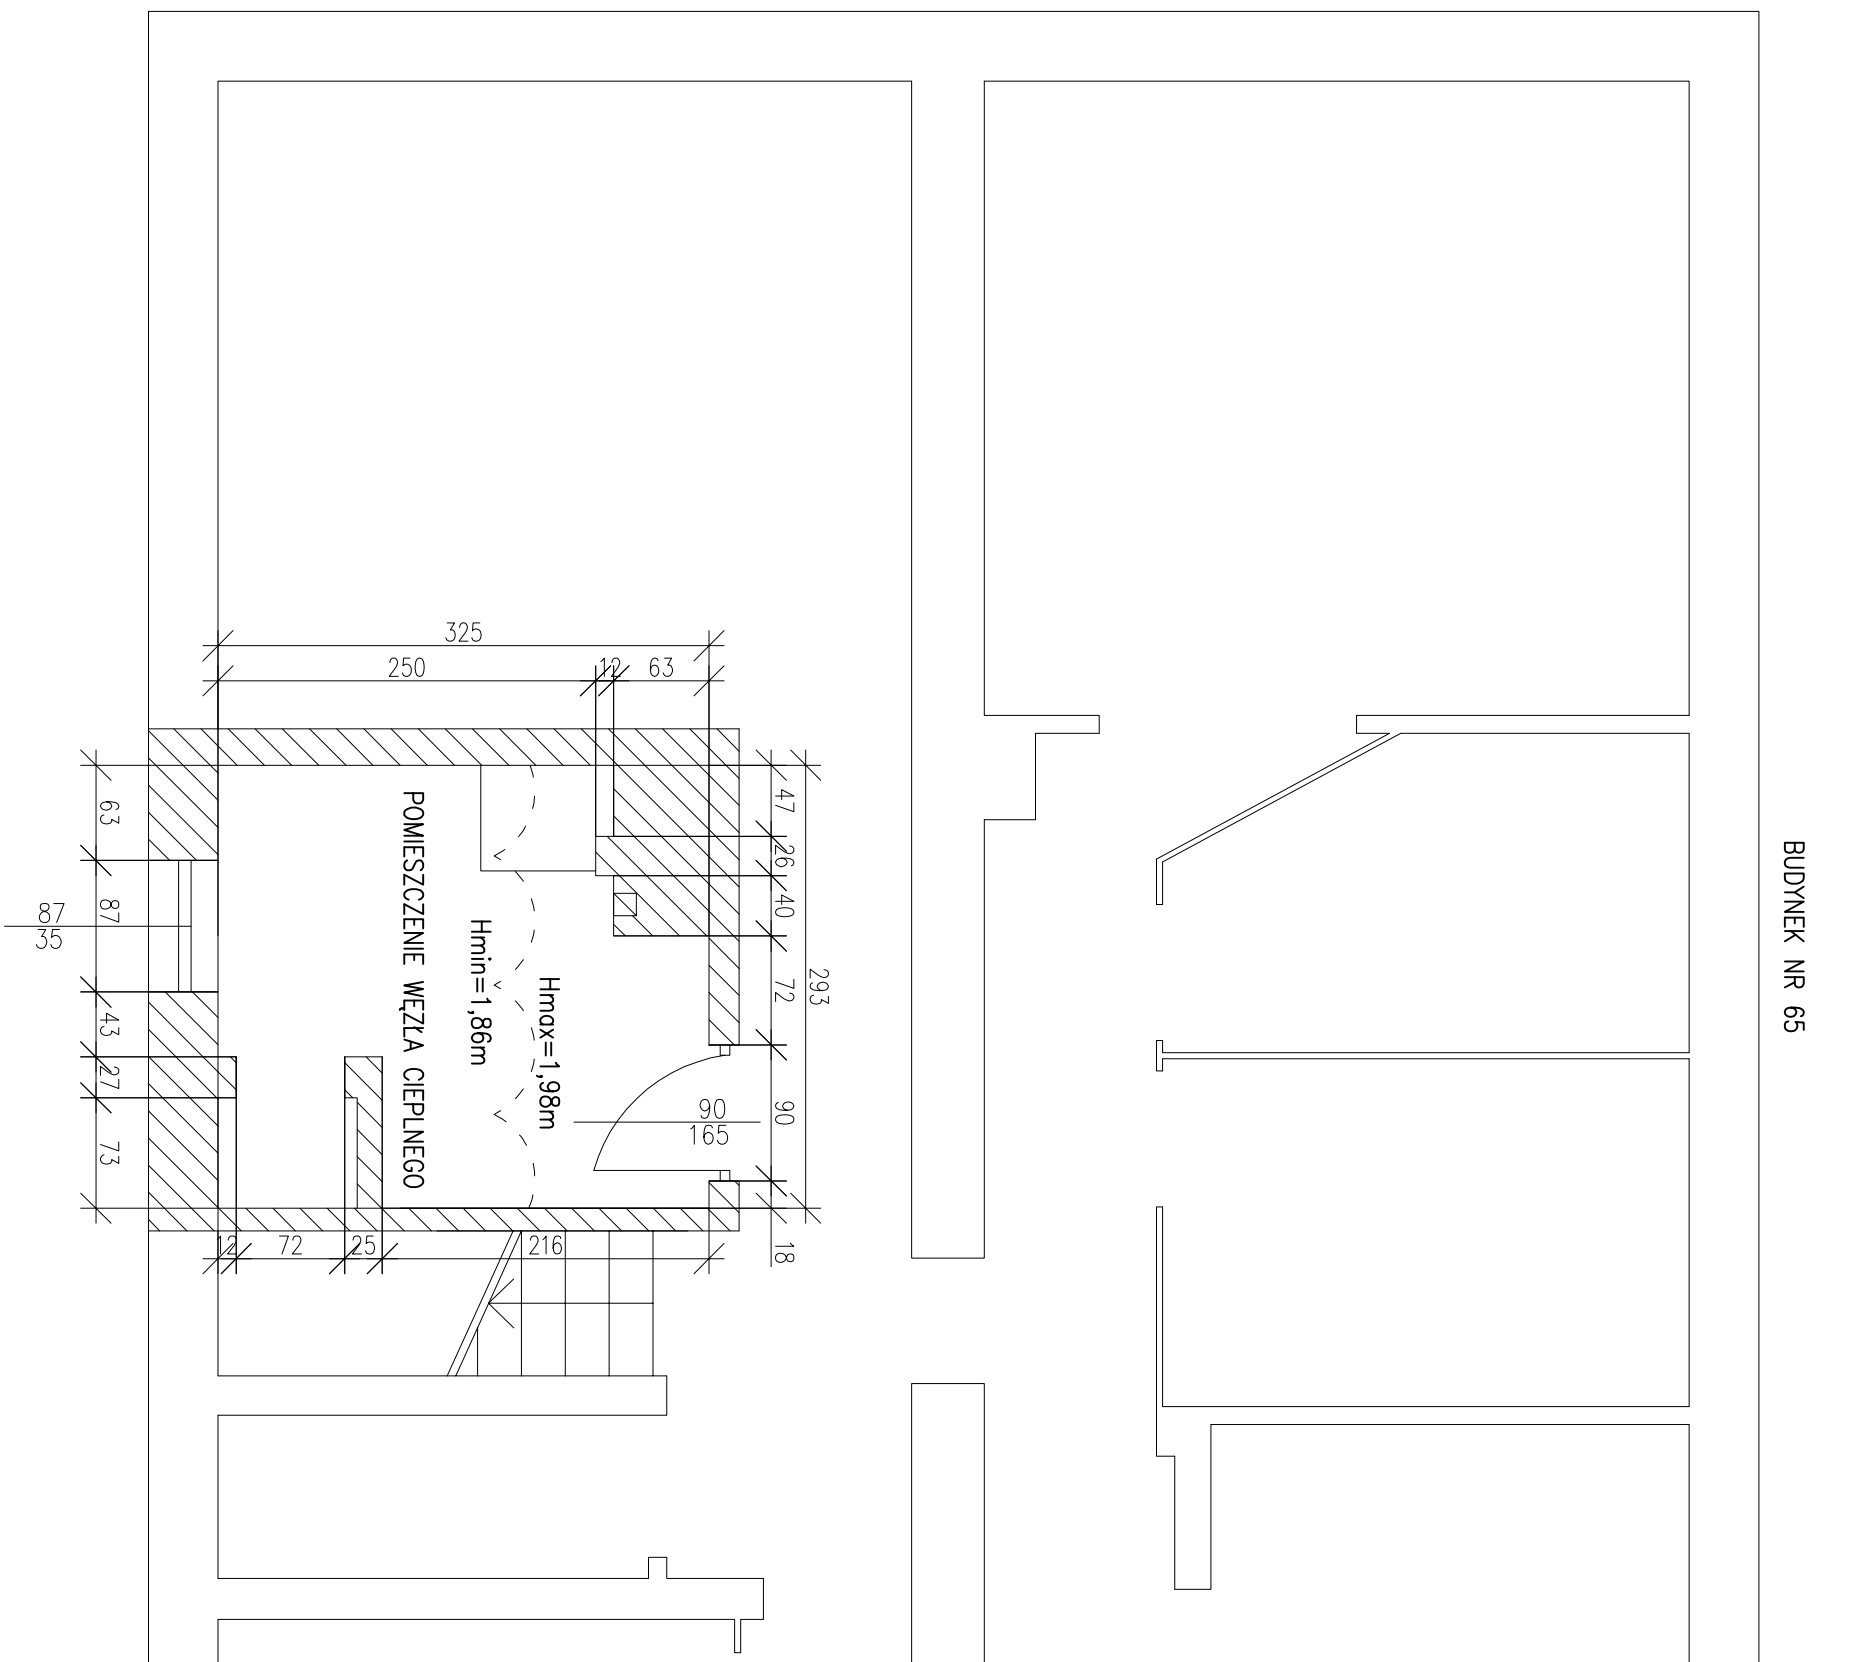

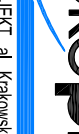

eko projekt

Ekoprojekt, al. Krakowska 224, 02-219 Warszawa; tel. [22] 886-44-39, fax [22] 846-87-43; biuro@ekoprojekt.com

Nazwa opracowania:

**PROJEKT BUDOWLANY WYKONAWCZY
ADAPTACJI POMIESZCZENIA NA WĘZEL CIEPLNY**

Obiekt

**BUDYNEK MIESZKALNY
UL. CHORZOWSKA 65-67, GLIWICE
DZ. EW. NR 248, OBRĘB ŻÓREK**

OPRACOWAŁA MGR INŻ. KALINA KONKOL -WISNIEWSKA PROJEKTOWAŁA MGR INŻ. KATARZYNA PLACZKOWSKA SPRAWDZIŁ MGR INŻ. PIOTR CHOCIAJ	NR UPRAWN. -	PODPIS  	STADIUM: BRANŻA:	PBW SAUNTARNA
NUMER RYSUNKU 2				

Nazwa rysunku:

**RZUT POMIESZCZENIA WĘZŁA CIEPLNEGO
- INWENTARYZACJA**

SKALA

1 : 50

DATA

06.2020