



BUDYNEK NR 65

 

- UWAGI:**
- zdemontować istniejące drzwi 90/165,
 - zdemontować istniejące okno 87x35cm, zamontować nowe okno wraz z kratą,
 - pogłębić pomieszczenie wężla i fragment korytarza o 20 cm (maksymalnie do wysokości fundamentów),
 - wyburzyć istniejący fundament zaznaczony na rysunku,
 - zamontować zlew, podłączyć przewodem PVC Ø0,05 do instalacji kanalizacji za kratką odpływową, doprowadzić zimną wodę przewodem PP20x3,4, opomiarować, zamontować zawór czepalny z końcówką do węża,
 - zdemontować istniejący wpust podłogowy i zamontować nowy 15x15cm, przewodem PP Ø0,11 podłączyć go do przykanalika (odwodnienie poprzez studnię rewizyjną z zaworem burzowym),
 - wymienić istniejący pion kanalizacyjny,
 - zamontować nowe drzwi 90/200 stalowe, otwierane na zewnątrz z atestem p.poż EI60, z możliwością montażu zamka patentowego typu „ABLOY”,
 - w pomieszczeniu wężla, po wykonaniu robót kanalizacyjnych wymagane jest wykonanie nowej posadzki ze spadkiem 1% w kierunku kratki odpływowej,
 - pomieszczenie ogrzać, otyłkować, pomalować farbą emulsyjną oddychającą,
 - wentylacja nawiewna grawitacyjna istniejąca - kanał oczyścić i udzielić, zamontować nową kratkę wentylacyjną nierdzewną,
 - wentylacja nawiewna projektowana - kanał blaszany o wymiarach 0,2x0,2m. Kanał sprowadzić nie wyżej niż 50cm nad posadzkę w pomieszczeniu wężla i wyprowadzić 2,0m nad poziom terenu. Otwór wlotowy i wylotowy kanału zabezpieczyć siatką metalową nierdzewną,
 - wysokość pomieszczenia wężla hmin~1,98m, hmaks~2,10m,
 - wszystkie roboty budowlane wykonywać pod nadzorem osoby posiadającej odpowiednie uprawnienia oraz PEC Gliwice.

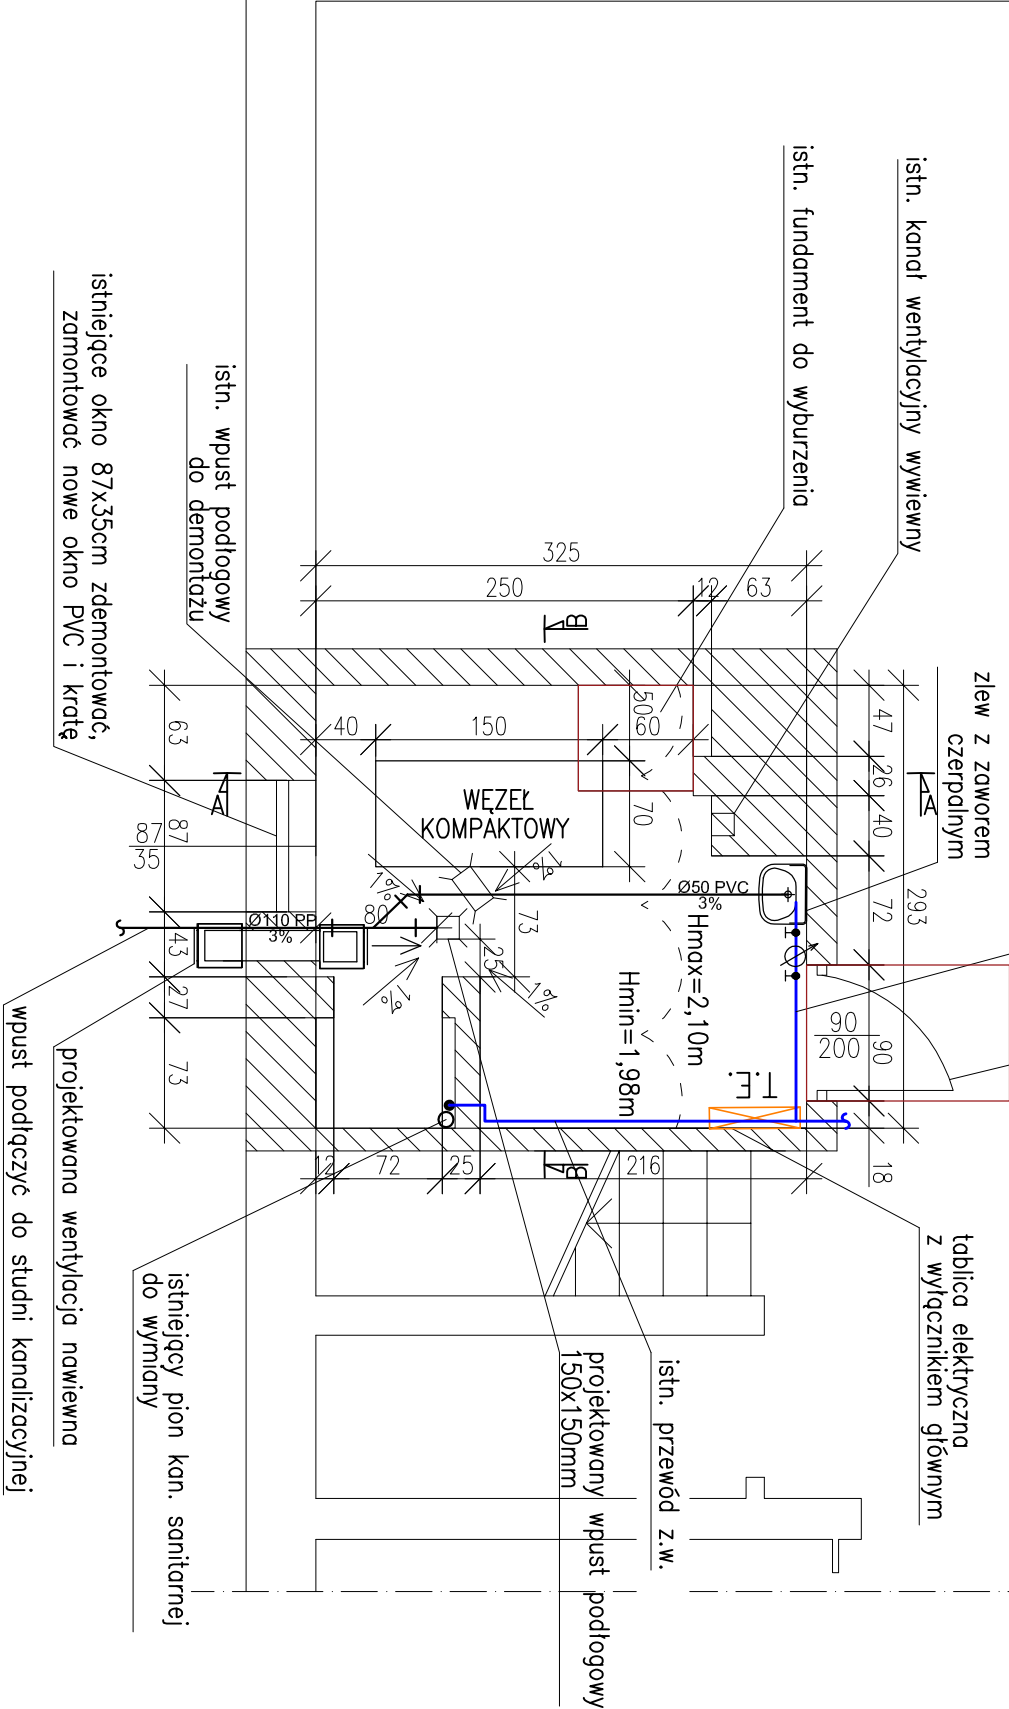

ekoprojekt

Ekoprojekt

al. Krakowska 224, 02-219 Warszawa; tel. [22] 886-44-39, faks [22] 846-87-43; blun@ekoprojekt.com

NAZWA OPRACOWANIA:

PROJEKT BUDOWLANY WYKONAWCZY
ADAPTACJI POMIESZCZENIA NA WĘZEŁ CIEPLNY

OBIEKT

BUDYNEK MIESZKALNY
UL. CHORZOWSKA 65-67, GLIWICE
DZ. EW. NR 248, OBRĘB ŻÓREK

OPRACOWAŁA

MGR INŻ. KALINA KONKOL
-MIŚNIEWSKA

PROJEKTOWAŁA

MGR INŻ. KATARZYNA PŁACZKOWSKA

SPRAWDZIŁ

MGR INŻ. PIOTR CHOCIAJ

NAZWA RYSUNKU:

RZUT POMIESZCZENIA WĘZŁA CIEPLNEGO
- STAN PROJEKTOWANY

NR UPRAWN.

-

PODPIS



STADIUM:

BRANŻA:

PBW

SANITARNA

NUMER RYSUNKU

3