


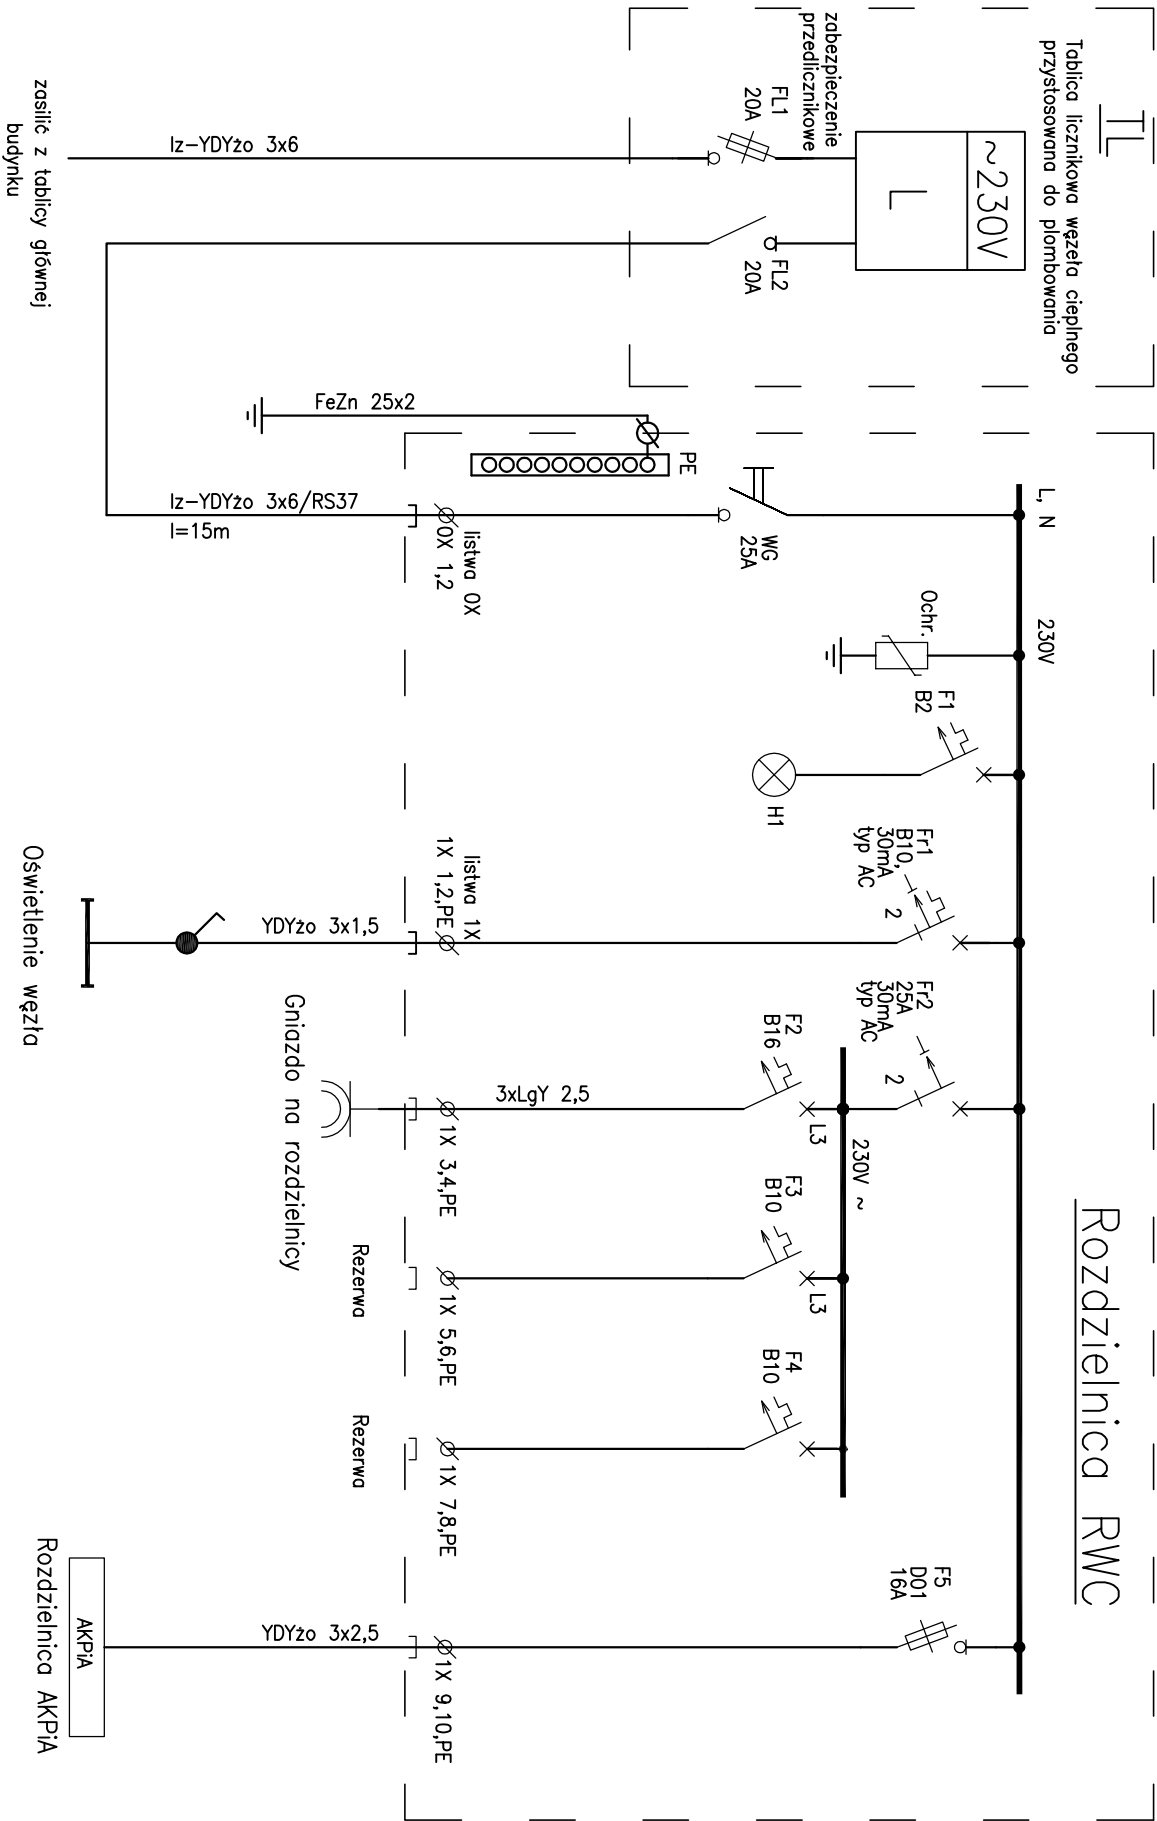

- UWAGI:**
- Instalację elektryczną węzła cieplnego należy wykonać w układzie TN-S.
 - W rozdzielnic RWC należy umieścić szynę PE i połączyć ją z uzioziem budynku.
 - W przypadku braku uziozmu budynku lub niespełnienia warunków ochrony przeciwporażeniowej należy wykonać uzioz szpilkowy.

 EKOPROJEKT, al. Krakowska 224, 02 - 219 Warszawa, tel. 22 886 - 44 - 39, faks 22 846 - 87 - 43, biuro@ekoprojekt.com NAZWA OPRACOWANIA: PROJEKT BUDOWLANY WYKONAWCZY ADAPTACJI POMIESZCZENIA NA WĘZŁ CIEPLNY - INSTALACJE ELEKTRYCZNE				
OBIEKT BUDYNEK MIESZKALNY UL. CHORZOWSKA 65-67, GLIWICE DZ. EW. NR 248, OBRĘB ŻÓREK				
PROJEKTANT: mgr inż. Zofia Gąsiorowska		NR UPRAWNIENI: MAZ/0203/PBE/18	PODPIS:	STADIUM: BRANŻA: EW
SPRAWDZAJĄCY: mgr inż. Krzysztof Brudkowski		MAZ/0116/PBE/19	NUMER RYSUNKU E02	
SCHEMAT GŁÓWNY ZASILANIA ODBIORÓW WĘZŁA CIEPLNEGO		SKALA: b.s.	DATA: 07.2020 r.	NR STR 21