



PEC 02

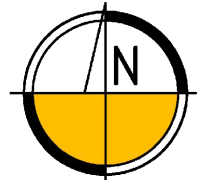

SKALA 1:500

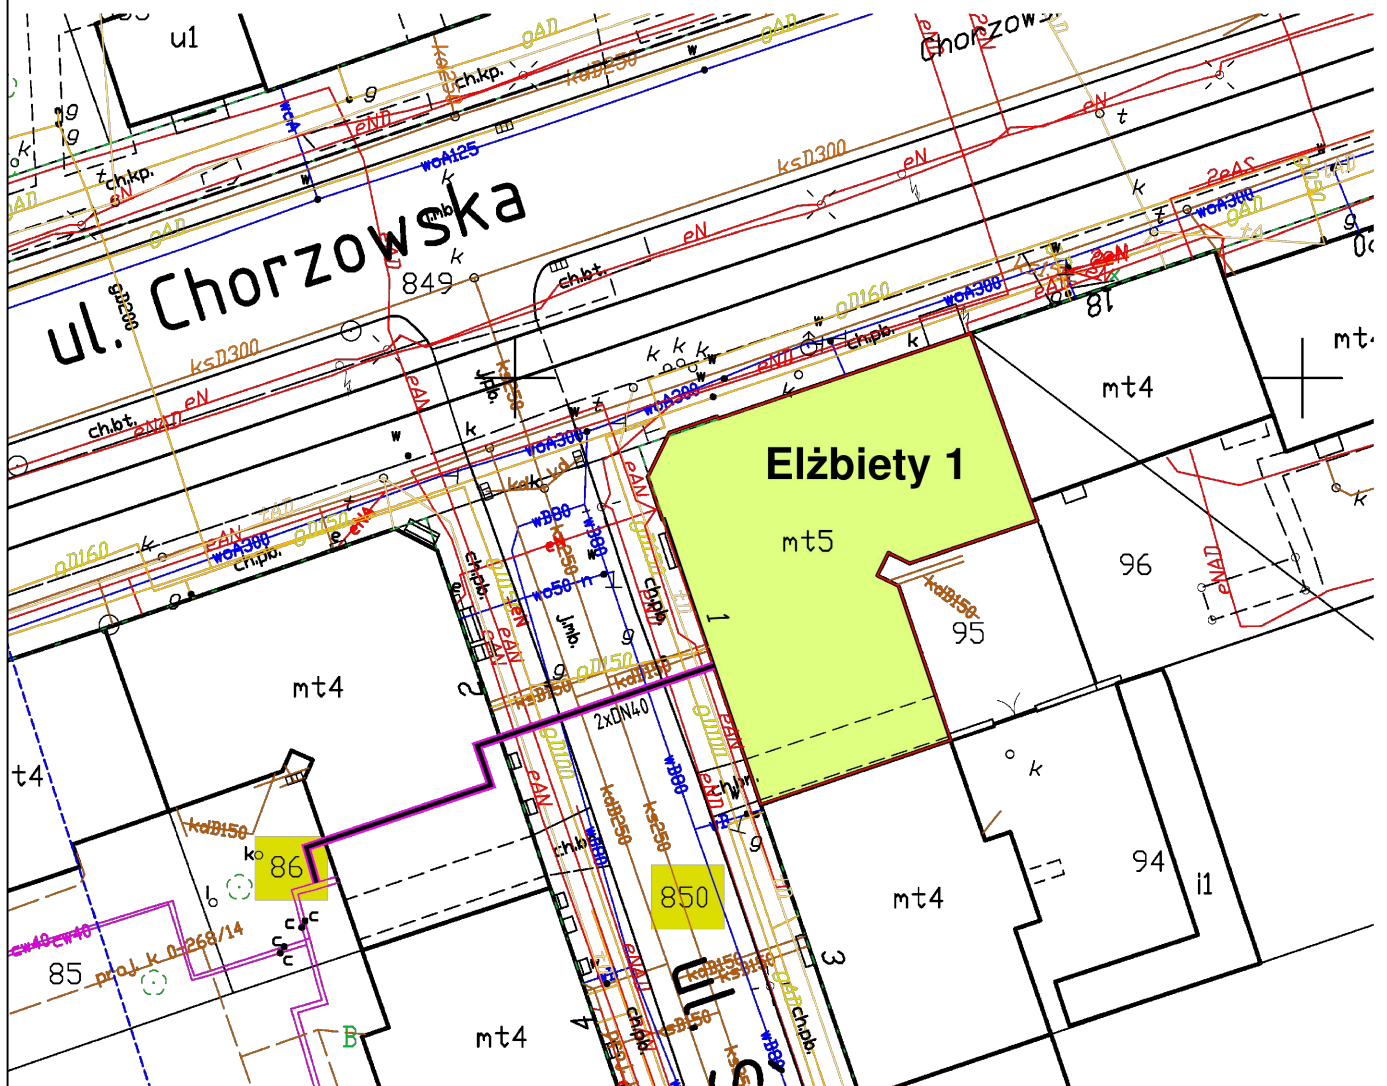

JEDNOSTKA PROJEKTOWA: PROJEKT CIEPŁO JAGODA KONKOL UL. GRABOWA 5/7, 41-902 BYTOM					
INWESTOR: WSPÓLNOTA MIESZKANIOWA UL. ELŻBIETY 1, 44-100 GLIWICE					
ADRES INWESTYCJI: BUDYNEK MIESZKALNY WIELORODZINNY UL. ELŻBIETY 1, 44-100 GLIWICE					
TEMAT: PROJEKT BUDOWLANY WYKONAWCZY BUDOWY INSTALACJI CENTRALNEGO OGRZEWANIA					
OPRACOWAŁA: mgr inż. Kalina Konkol -Wiśniewska inż. Katarzyna Urynowicz PROJEKTOWAŁA: mgr inż. Katarzyna Płaczkowska SPRAWDZIŁA: mgr inż. Martyna Patrycja Prudnik		NR UPRAWNIEN: - - MAZ/0578/PBS/17 MAZ/0032/PWBS/17	PODPIS: - -	STADIUM: PBW NR RYS.: 1	BRANŻA: SANIT.
TYTUŁ RYSUNKU: ORIENTACJA			SKALA: -	DATA: 05.2022	