


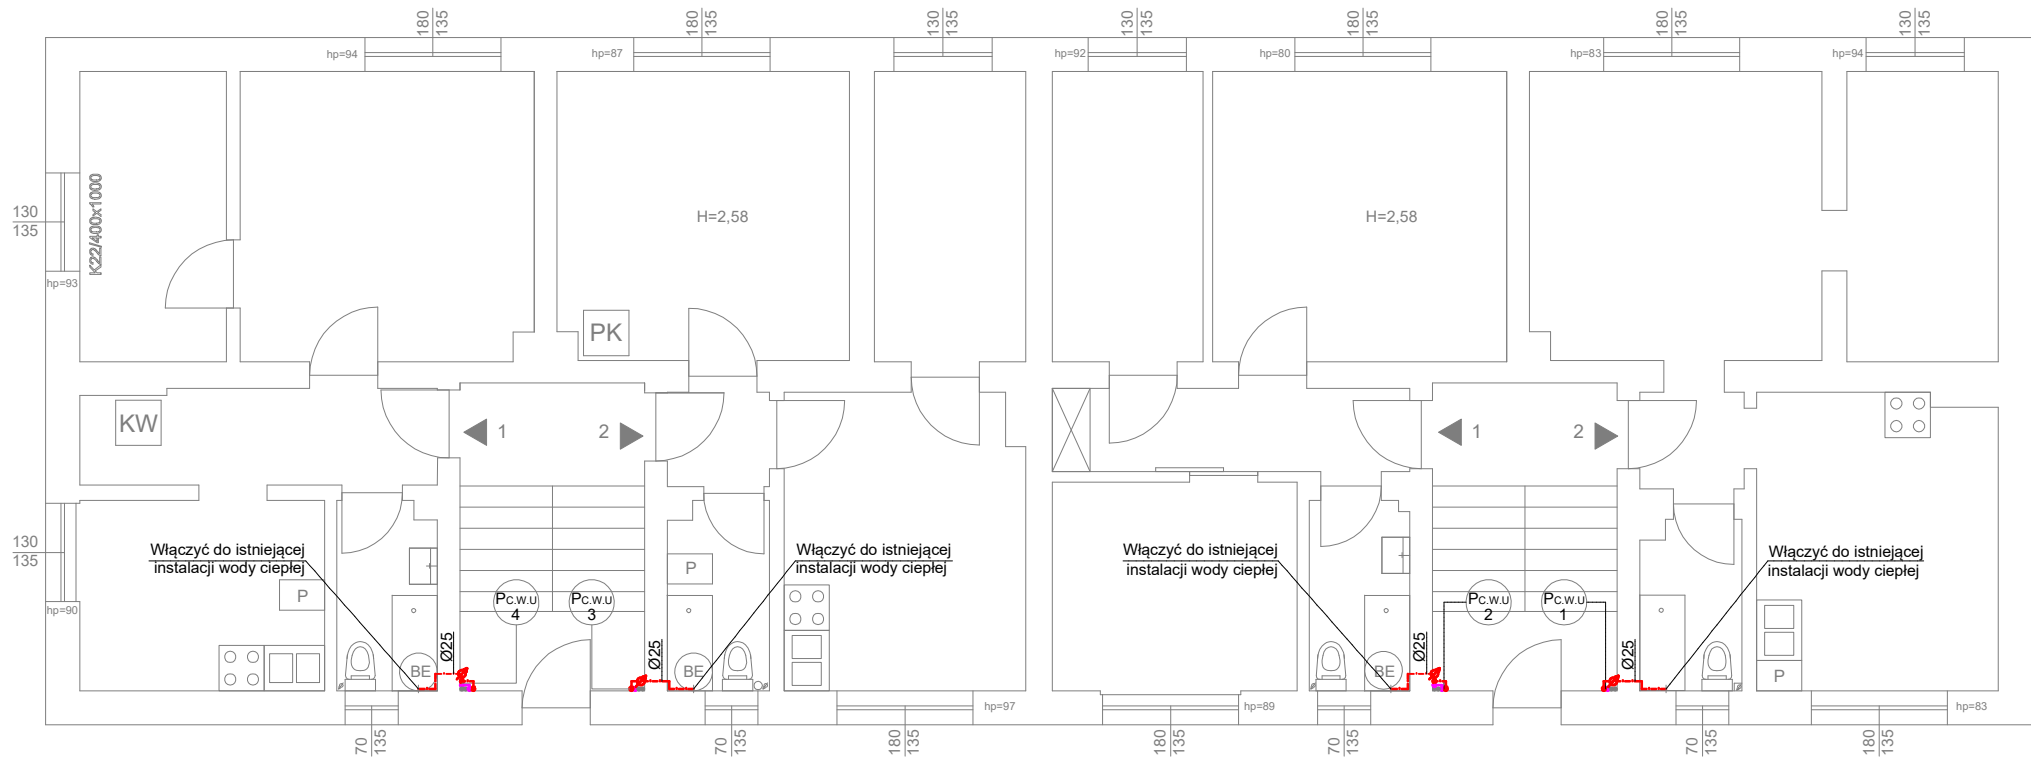

Libelta 1 Parter

Libelta 3 Parter

LEGENDA:

- Instalacja wody ciepłej
- Instalacja cyrkulacji
- Zawór cyrkulacyjny
- Zawór kulowy
- Wodomierz
- Oznaczenie pionu

UWAGI:

- Wszystkie wymiary należy sprawdzić na budowie.
- Prace montażowe i demontażowe należy uzgodnić z mieszkańcami lokali.
- Wszystkie przewody instalacji wodnej prowadzone natynkowo oraz w brzdach zaizolować pianką poliuretanową zgodnie z zestawieniem materiałów.
- Sposób prowadzenia przewodów wody pokazano na rozwinięciu instalacji.
- Ostateczny przebieg projektowanych przewodów wody należy ustalić przed montażem na budowie.
- Podczas wykonywania przekuć należy omijać elementy konstrukcyjne budynku.
- Wszystkie roboty należy wykonać zgodnie z Polskimi Normami, Warunkami Technicznymi Wykonania i Odbioru Robót oraz zgodnie ze sztuką budowlaną.
- Rysunki rozpatrywać łącznie z informacjami zawartymi w części opisowej oraz z dokumentacją branżową.
- Użyte w dokumentacji projektowej nazwy firm, wyrobów budowlanych czy technologii należy traktować w myśl art. 29 ust. 3 ustawy "Prawo zamówień publicznych" jako informację nt. oczekiwanego standardu poziomu jakości, a nie ściśle jako wyrób konieczny do użycia.
- Wszystkie wymiary, otwory i rzędne należy sprawdzić na budowie, a wszelkie odstępstwa należy korygować przy udziale projektanta i użytkownika, prace montażowe wykonywać zgodnie z obowiązującymi przepisami BHP, zarządzeniami oraz normami PN.
- Wszystkie przejścia przez przegrody wydzielenia pożarowego należy wykonać w klasie odpowiadającej odporności ogniowej danej przegrody (również w ewentualnych przegrodach p.poż. nie oznaczonych na podkładach architektonicznych).

|   |                     |                |
|---|---------------------|----------------|
| <div><div>4b</div><div>4 BLUE Wojciech Rylowski<br/>http://www/4blue.com.pl<br/>41-605 Świętochłowice ul.E.Imieli 13</div></div>                                     |                     |                |
| INWESTOR<br>Wspólnota mieszkaniowa<br>przy ul. Chorzowskiej 53-55 w Gliwicach                                                                                        |                     |                |
| JEDNOSTKA PROJEKTOWA<br>4 BLUE Wojciech Rylowski<br>41-605 Świętochłowice ul. E.Imieli 13                                                                            |                     |                |
| TEMAT OPRACOWANIA<br>PROJEKT BUDOWLANO-WYKONAWCZY<br>INSTALACJI CENTRALNEGO OGRZEWANIA<br>I CIEPŁEJ WODY UŻYTKOWEJ<br>NIERUCHOMOŚCI PRZY UL. LIBELTA 1-3 W GLIWICACH |                     |                |
| PROJEKTANT<br>mgr inż. Wojciech Rylowski SLK/5450/PWOS/14   |                     |                |
| SPRAWDZAJĄCY<br>inż. Stanisław Boduszek 586/93   |                     |                |
| OPRACOWANIE<br>mgr inż. Karolina Wojtasik   |                     |                |
| NAZWA RYSUNKU<br>Rzut parteru - instalacja wody<br>ciepłej i cyrkulacji                                                                                              |                     |                |
| DATA<br>03.2021   | NR RYSUNKU<br>IS-09 | SKALA<br>1:100 |