


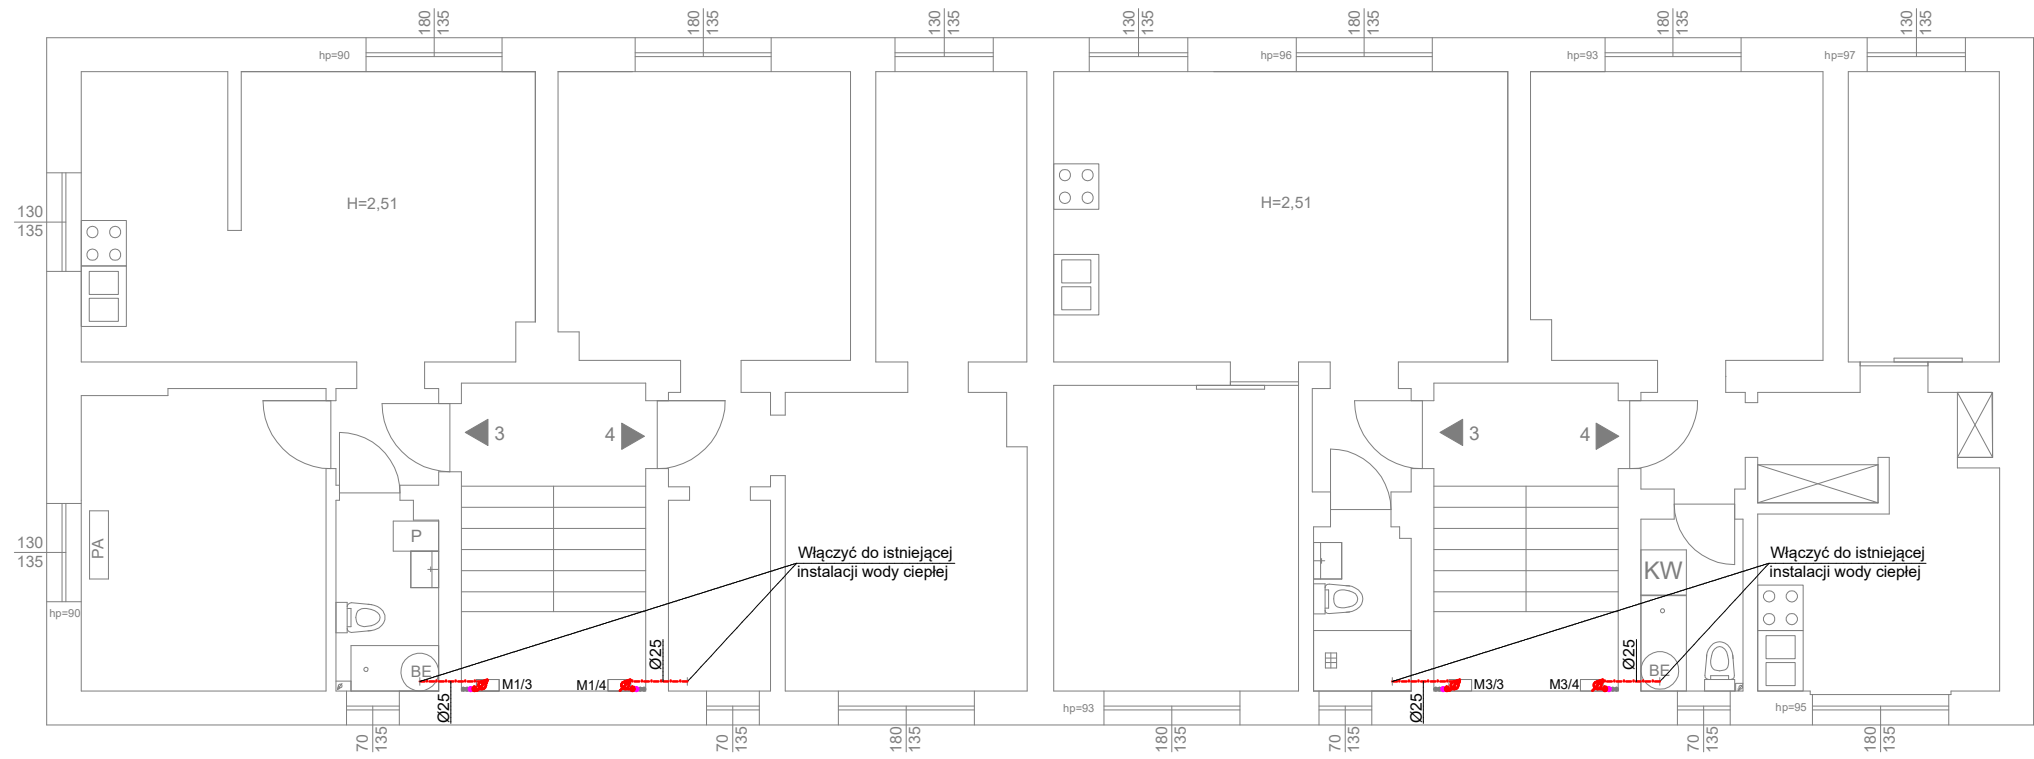

Libelta 1 I Piętro

Libelta 3 I Piętro

LEGENDA:

- Instalacja wody ciepłej
- Instalacja cyrkulacji
- Zawór cyrkulacyjny
- Zawór kulowy
- Wodomierz
- Oznaczenie pionu

UWAGI:

- Wszystkie wymiary należy sprawdzić na budowie.
- Prace montażowe i demontażowe należy uzgodnić z mieszkańcami lokali.
- Wszystkie przewody instalacji wodnej prowadzone natynkowo oraz w bruzdach zaizolować pianką poliuretanową zgodnie z zestawieniem materiałów.
- Sposób prowadzenia przewodów wody pokazano na rozwinięciu instalacji.
- Ostateczny przebieg projektowanych przewodów wody należy ustalić przed montażem na budowie.
- Podczas wykonywania przekuć należy omijać elementy konstrukcyjne budynku.
- Wszystkie roboty należy wykonać zgodnie z Polskimi Normami, Warunkami Technicznymi Wykonania i Odbioru Robót oraz zgodnie ze sztuką budowlaną.
- Rysunki rozpatrywać łącznie z informacjami zawartymi w części opisowej oraz z dokumentacją branżową.
- Użyte w dokumentacji projektowej nazwy firm, wyrobów budowlanych czy technologii należy traktować w myśl art. 29 ust. 3 ustawy "Prawo zamówień publicznych" jako informację nt. oczekiwanego standardu poziomu jakości, a nie ściśle jako wyrób konieczny do użycia.
- Wszystkie wymiary, otwory i rzędne należy sprawdzić na budowie, a wszelkie odstępstwa należy korygować przy udziale projektanta i użytkownika, prace montażowe wykonywać zgodnie z obowiązującymi przepisami BHP, zarządzeniami oraz normami PN.
- Wszystkie przejścia przez przegrody wydzielenia pożarowego należy wykonać w klasie odpowiadającej odporności ogniowej danej przegrody (również w ewentualnych przegrodach p.poż. nie oznaczonych na podkładach architektonicznych).

4b 4 BLUE Wojciech Rylowski http://www.4blue.com.pl 41-605 Świętochłowice ul.E.Imieli 13		
INWESTOR Wspólnota mieszkaniowa przy ul. Chorzowskiej 53-55 w Gliwicach		
JEDNOSTKA PROJEKTOWA 4 BLUE Wojciech Rylowski 41-605 Świętochłowice ul. E.Imieli 13		
TEMAT OPRACOWANIA PROJEKT BUDOWLANO-WYKONAWCZY INSTALACJI CENTRALNEGO OGRZEWANIA I CIEPŁEJ WODY UŻYTKOWEJ NIERUCHOMOŚCI PRZY UL. LIBELTA 1-3 W GLIWICACH		
PROJEKTANT mgr inż. Wojciech Rylowski SLK/5450/PWOS/14		
SPRAWDZAJĄCY inż. Stanisław Boduszek 586/93		
OPRACOWANIE mgr inż. Karolina Wojtasik		
NAZWA RYSUNKU Rzut I piętra - instalacja wody ciepłej i cyrkulacji		
DATA 03.2021	NR RYSUNKU IS-10	SKALA 1:100