


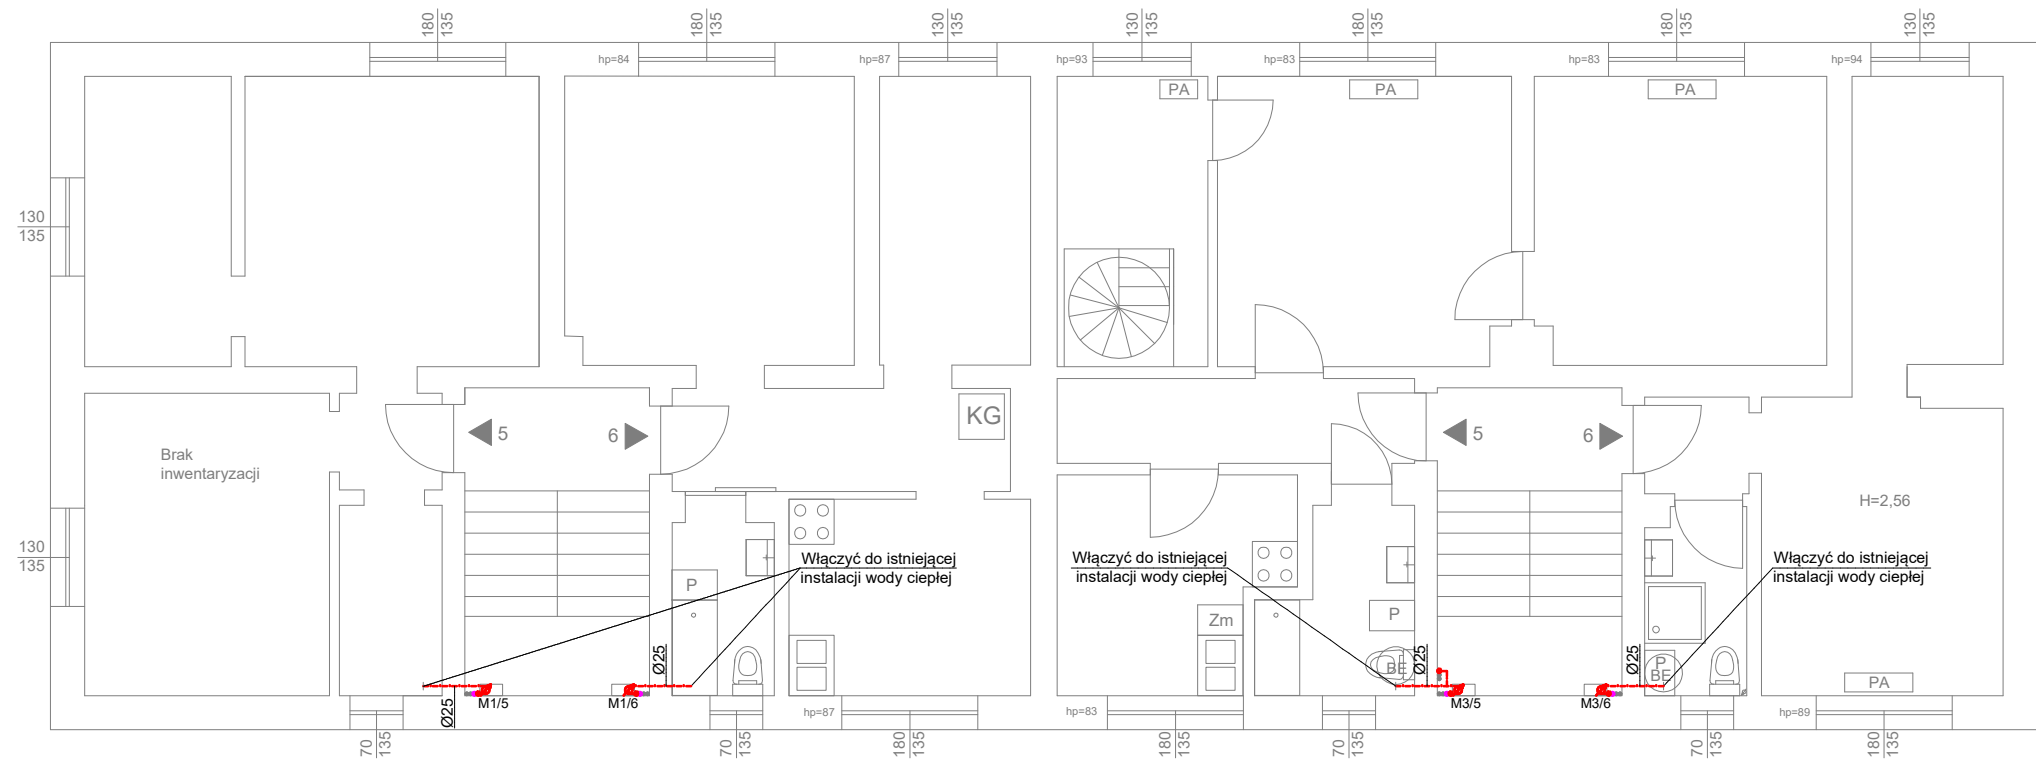

Libelta 1 II Piętro

Libelta 3 II Piętro

LEGENDA:

- Instalacja wody ciepłej
- Instalacja cyrkulacji
- Zawór cyrkulacyjny
- Zawór kulowy
- Wodomierz
- Oznaczenie pionu

UWAGI:

1. Wszystkie wymiary należy sprawdzić na budowie.
2. Prace montażowe i demontażowe należy uzgodnić z mieszkańcami lokali.
3. Wszystkie przewody instalacji wodnej prowadzone natynkowo oraz w bruzdach zaizolować pianką poliuretanową zgodnie z zestawieniem materiałów.
4. Sposób prowadzenia przewodów wody pokazano na rozwinięciu instalacji.
5. Ostateczny przebieg projektowanych przewodów wody należy ustalić przed montażem na budowie.
6. Podczas wykonywania przekuć należy omijać elementy konstrukcyjne budynku.
7. Wszystkie roboty należy wykonać zgodnie z Polskimi Normami, Warunkami Technicznymi Wykonania i Odbioru Robót oraz zgodnie ze sztuką budowlaną.
8. Rysunki rozpatrywać łącznie z informacjami zawartymi w części opisowej oraz z dokumentacją branżową.
9. Użyte w dokumentacji projektowej nazwy firm, wyrobów budowlanych czy technologii należy traktować w myśl art. 29 ust. 3 ustawy "Prawo zamówień publicznych" jako informację nt. oczekiwanego standardu poziomu jakości, a nie ściśle jako wyrób konieczny do użycia.
10. Wszystkie wymiary, otwory i rzędne należy sprawdzić na budowie, a wszelkie odstępstwa należy korygować przy udziale projektanta i użytkownika, prace montażowe wykonywać zgodnie z obowiązującymi przepisami BHP, zarządzeniami oraz normami PN.
11. Wszystkie przejścia przez przegrody wydzielania pożarowego należy wykonać w klasie odpowiadającej odporności ogniowej danej przegrody (również w ewentualnych przegrodach p.poż. nie oznaczonych na podkładach architektonicznych).



4 BLUE Wojciech Rylowski
<http://www.4blue.com.pl>
41-605 Świętochłowice ul.E.Imieli 13

INWESTOR

Wspólnota mieszkaniowa
przy ul. Chorzowskiej 53-55 w Gliwicach

JEDNOSTKA PROJEKTOWA

4 BLUE Wojciech Rylowski
41-605 Świętochłowice ul. E.Imieli 13

TEMAT OPRACOWANIA

PROJEKT BUDOWLANO-WYKONAWCZY
INSTALACJI CENTRALNEGO OGRZEWANIA
I CIEPŁEJ WODY UŻYTKOWEJ
NIERUCHOMOŚCI PRZY UL. LIBELTA 1-3 W GLIWICACH

PROJEKTANT

mgr inż. Wojciech Rylowski SLK/5450/PWOS/14

SPRAWDZAJĄCY

inż. Stanisław Boduszek 586/93

OPRACOWANIE

mgr inż. Karolina Wojtasik

NAZWA RYSUNKU

Rzut II piętra - instalacja wody
ciepłej i cyrkulacji

DATA

03.2021

NR RYSUNKU

IS-11

SKALA

1:100