


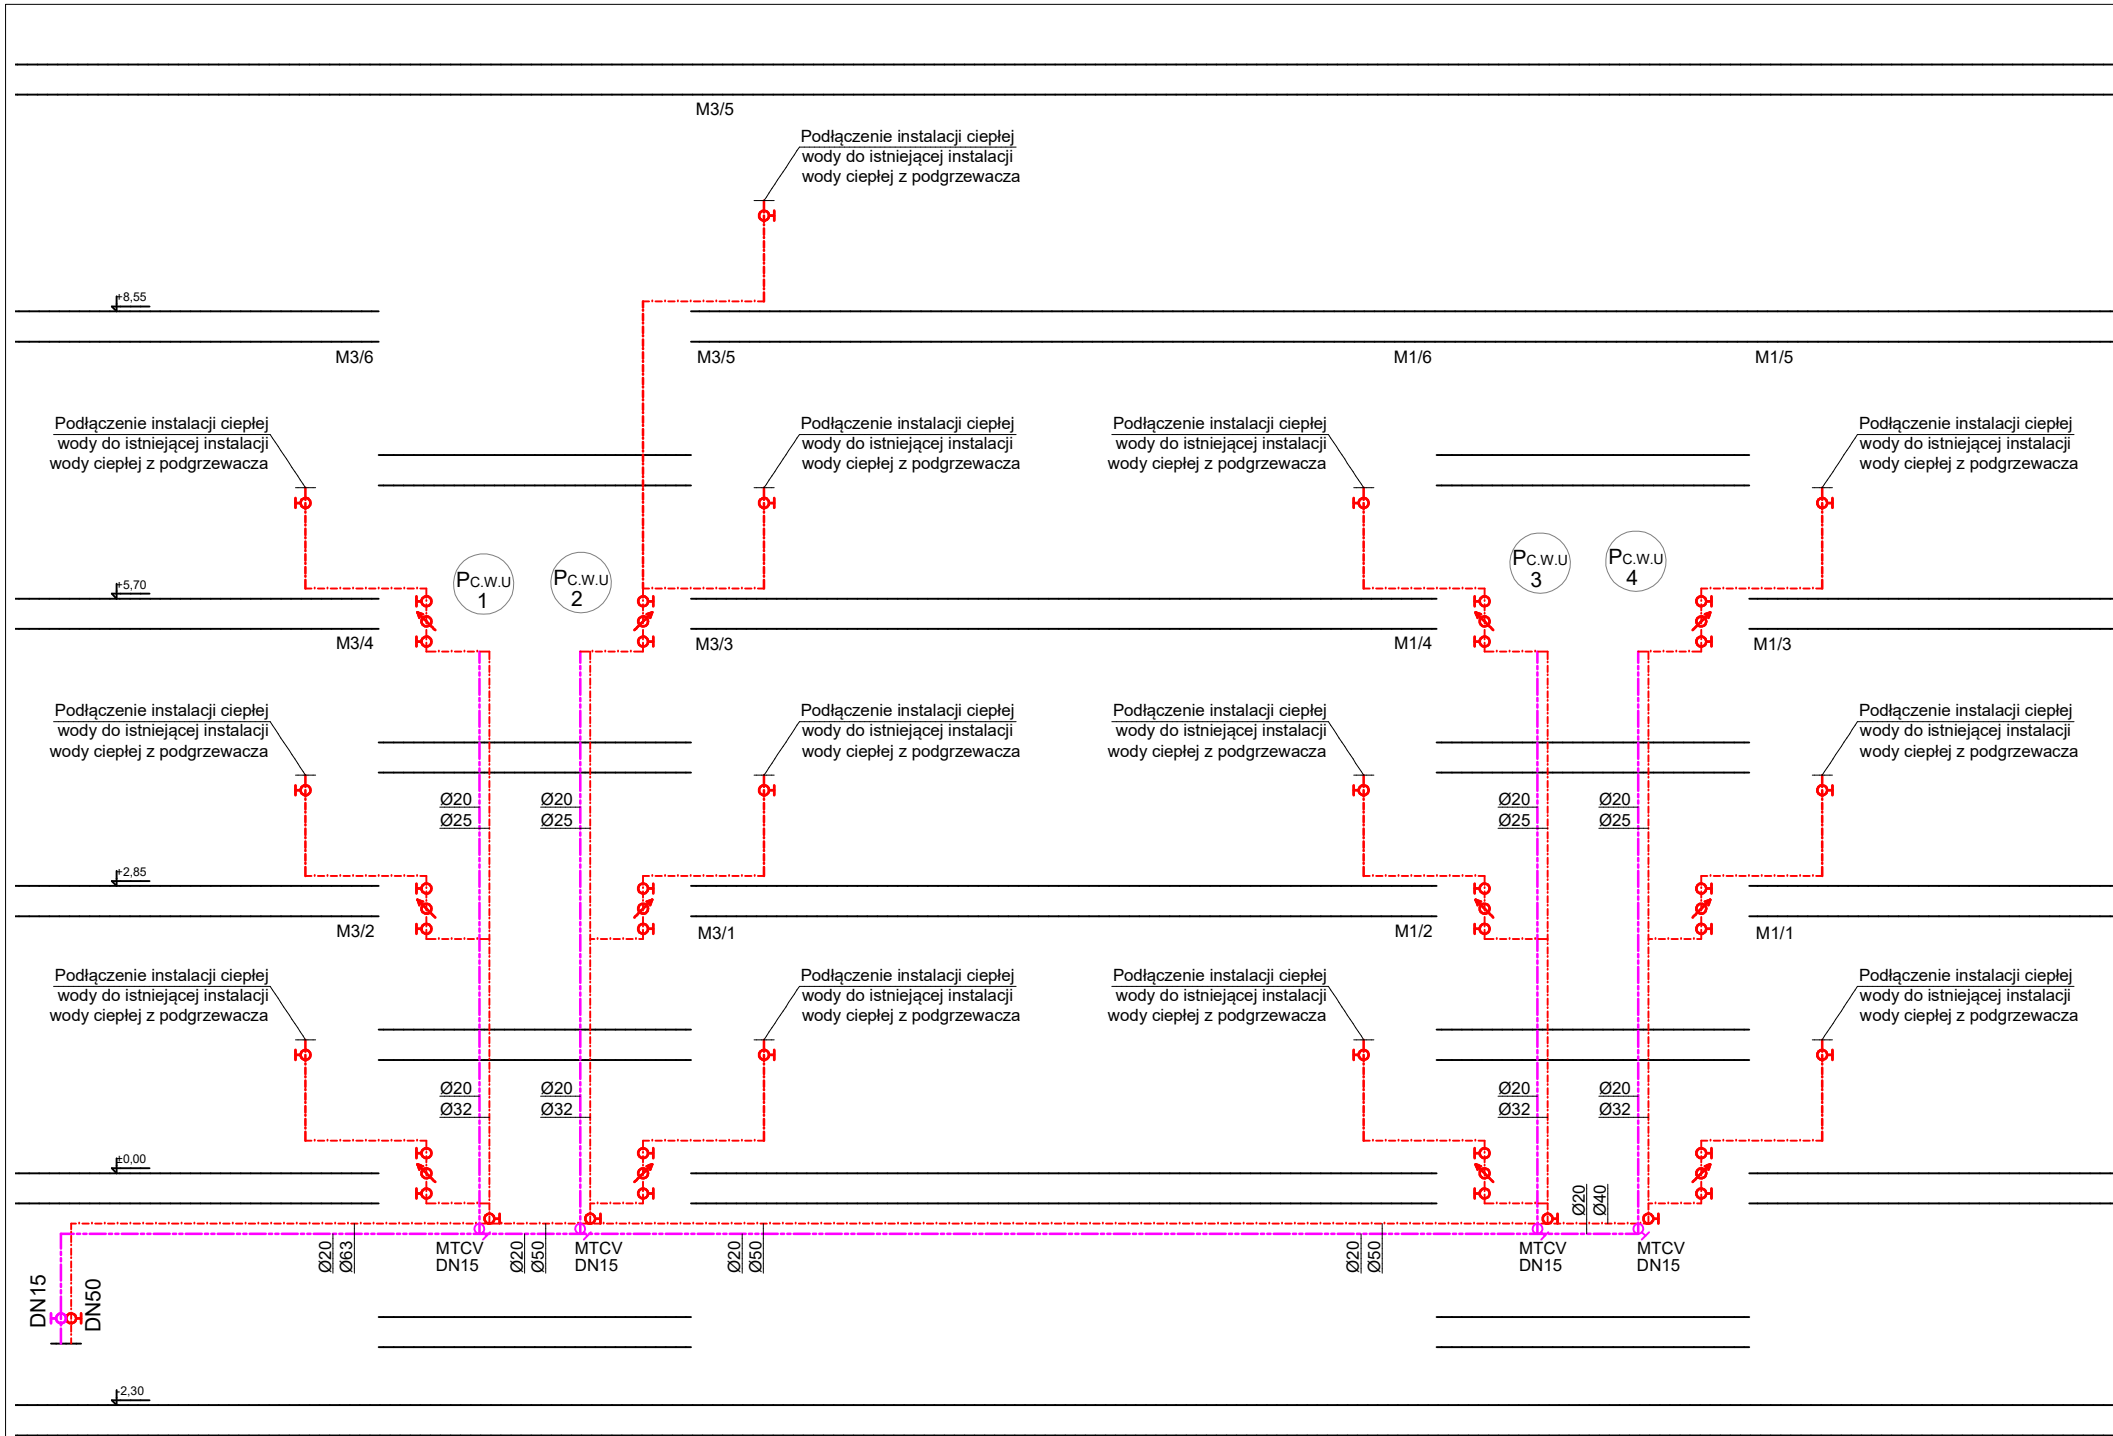

LEGENDA:

- Instalacja wody ciepłej
- Instalacja cyrkulacji
- Zawór cyrkulacyjny
- Zawór kulowy
- Wodomierz
- Oznaczenie pionu

4b 4 BLUE Wojciech Rylowski http://www/4blue.com.pl 41-605 Świętochłowice ul.E.Imieli 13		
INWESTOR Wspólnota mieszkaniowa przy ul. Chorzowskiej 53-55 w Gliwicach		
JEDNOSTKA PROJEKTOWA 4 BLUE Wojciech Rylowski 41-605 Świętochłowice ul. E.Imieli 13		
TEMAT OPRACOWANIA PROJEKT BUDOWLANO-WYKONAWCZY INSTALACJI CENTRALNEGO OGRZEWANIA I CIEPŁEJ WODY UŻYTKOWEJ NIERUCHOMOŚCI PRZY UL. LIBELTA 1-3 W GLIWICACH		
PROJEKTANT mgr inż. Wojciech Rylowski SLK/5450/PWOS/14		
SPRAWDZAJĄCY inż. Stanisław Boduszek 586/93		
OPRACOWANIE mgr inż. Karolina Wojtasik		
NAZWA RYSUNKU Rozwinięcie instalacji wody ciepłej i cyrkulacji		
DATA 03.2021	NR RYSUNKU IS-13	SKALA -