



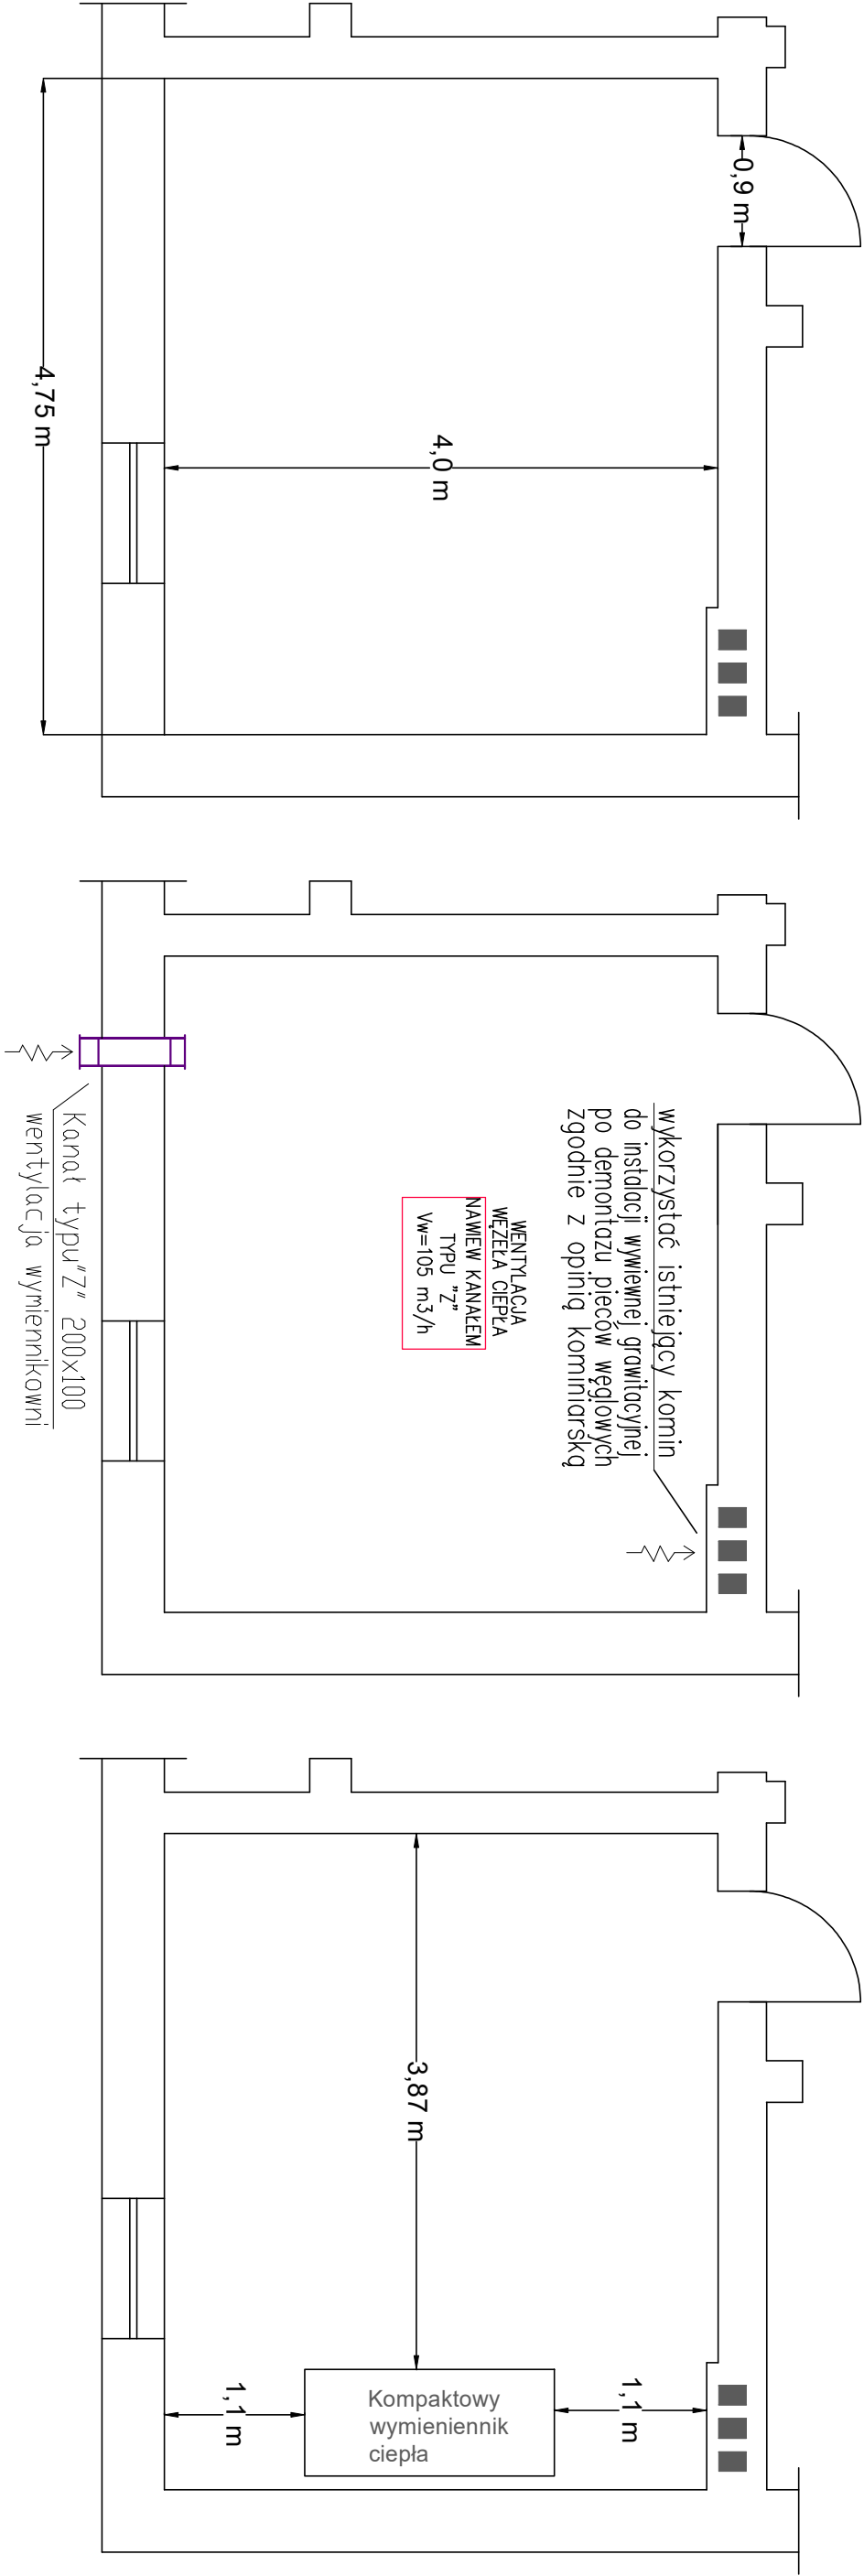

Rozwinięcie – Wytyczne budowlano–instalacyjne adaptacji pomieszczenia dla potrzeb węzła wymiennikowego c.o.

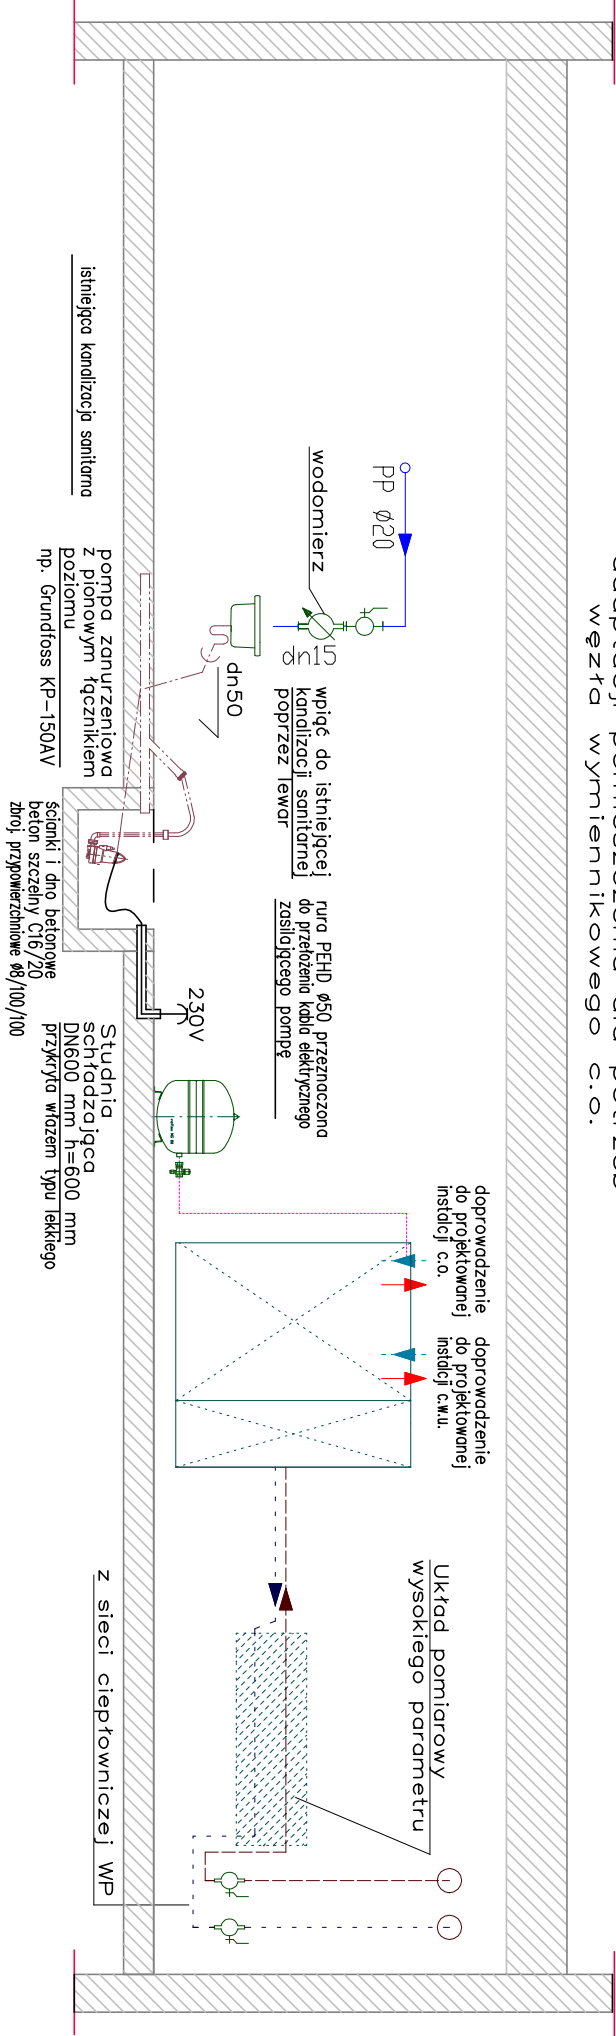

4 BLUE Wojciech Ryłowski http://www/4blue.com.pl 41-605 Świętochłowice ul.E.Imieli 13			
INWESTOR Współnota Mieszaniowa w Gliwicach przy ul. Libelta 1-3 44-100 Gliwice ul. Libelta 1-3			
JEDNOSTKA PROJEKTOWA 4 BLUE Wojciech Ryłowski 41-605 Świętochłowice ul. E.Imieli 13			
TEMAT OPRACOWANIA PROJEKT BUDOWLANO-WYKONAWCZY BUDOWY WĘZŁA CIEPLNEGO WRAZ Z POMIESZCZENIEM STACJI WYMIENNIKÓW CIEPŁA W CELU PODŁĄCZENIA DO MIEJSKIEJ SIECI CIEPŁOWNICZEJ PEC NIERUCHOMOŚCI PRZY UL. LIBELTA 1-3 W GLIWICACH			
PROJEKTANT mgr inż. Wojciech Ryłowski SLK/5450/PWOS/14			
SPRZĄDZAJĄCY inż. Stanisław Boduszek 586/93			
OPRACOWANIE mgr inż. Karolina Wojtasik			
NAZWA RYSUNKU Schemat podłączenia, wentylacja i wytyczne elektrycznej węzła ciepłego			
DATA	NR RYSUNKU	SKALA	
04.2021	W-02		