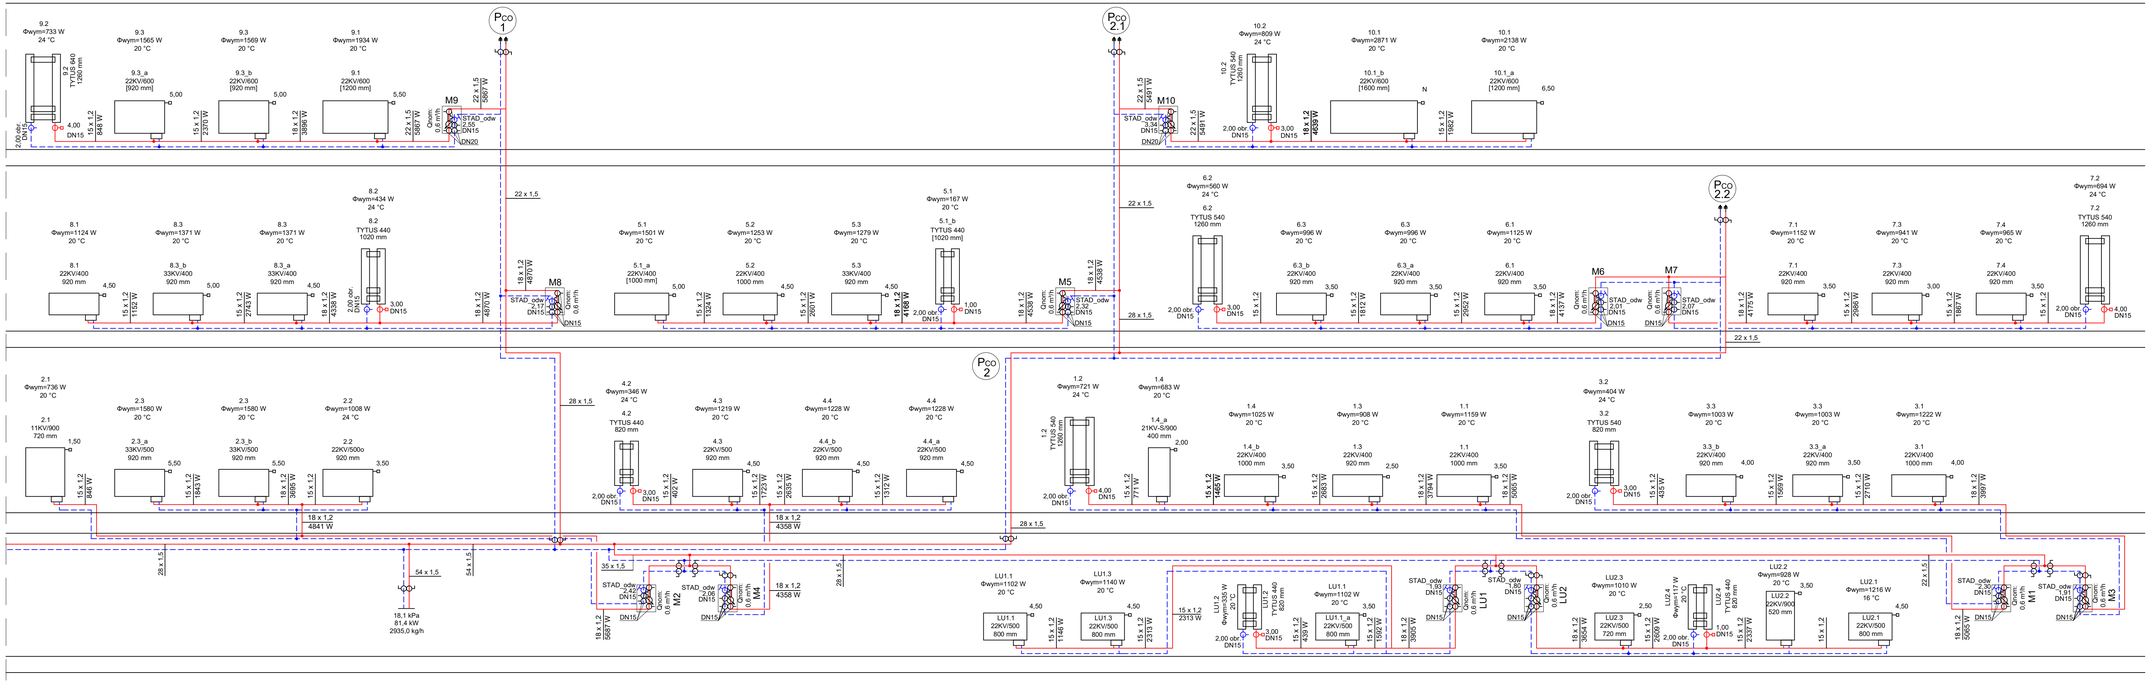

Legenda:

- instalacja grzewcza, 80/60°C
- zawór termostatyczny
- zawór powrotny
- zawór odcinający
- zawór równoważący
- ciepłomierz
- filtr siatkowy
- odpowietrznik

4 BLUE Wojciech Rylowski
http://www/4blue.com.pl
41-605 Świętochłowice ul.E.Imieli 13

INWESTOR
Wspólnota mieszkaniowa
przy ul. Św. Elżbiety 6 w Gliwicach

JEDNOSTKA PROJEKTOWA
4 BLUE Wojciech Rylowski
41-605 Świętochłowice ul. E.Imieli 13

TEMAT OPRACOWANIA
PROJEKT BUDOWLANO-WYKONAWCZY
INSTALACJI CENTRALNEGO OGRZEWANIA
NIERUCHOMOŚCI PRZY UL. ŚW. ELŻBIETY 6 W GLIWICACH

PROJEKTANT
mgr inż. Wojciech Rylowski SLK/5450/PWOS/14

SPRAWDZAJĄCY
inż. Stanisław Boduszek 586/93

OPRACOWANIE
mgr inż. Karolina Wojtasik

NAZWA RYSUNKU
Rozwinięcie instalacji centralnego ogrzewania cz. 1

DATA	NR RYSUNKU	SKALA
03.2021	**IS-05**	-----