


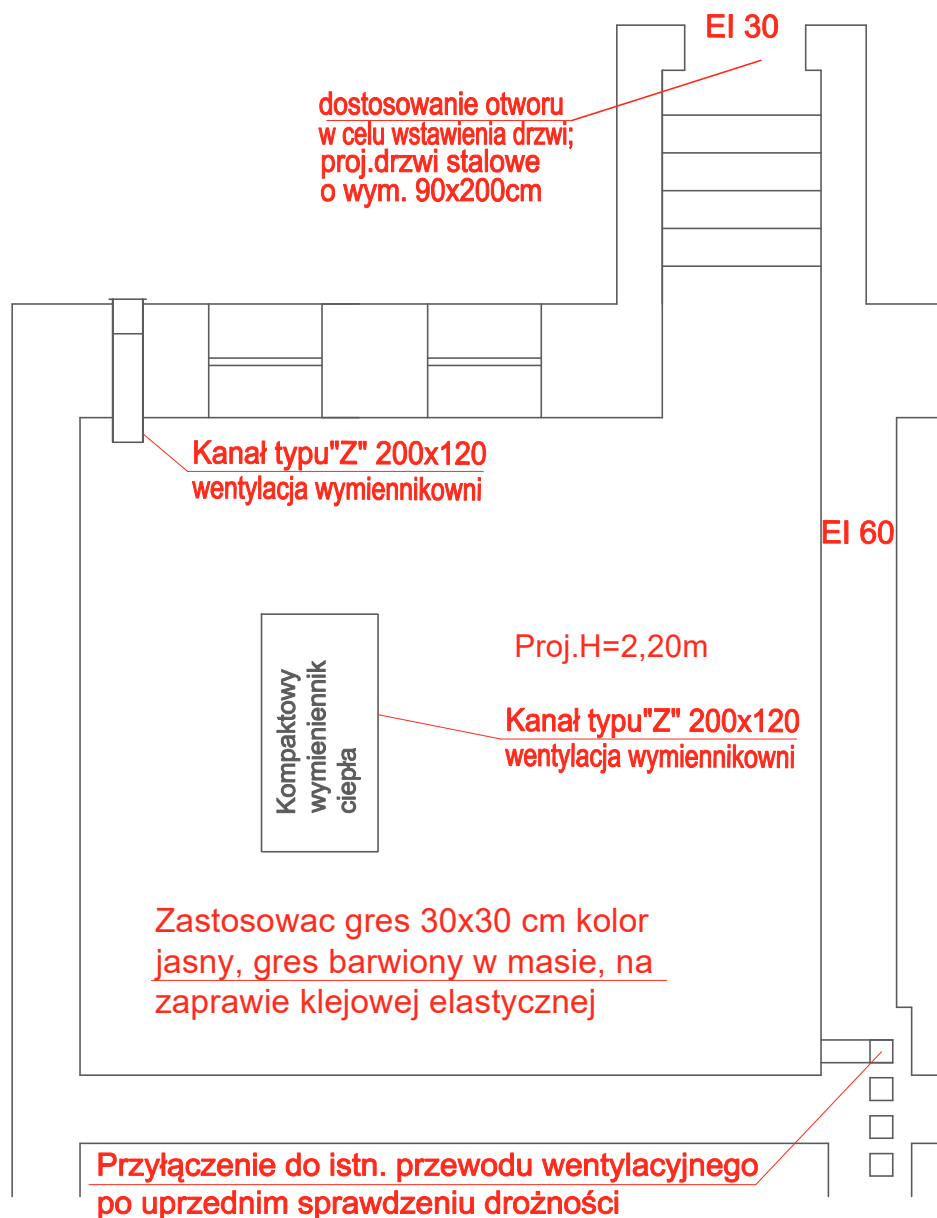

4 BLUE Wojciech Rylowski
<http://www/4blue.com.pl>
 41-605 Świętochłowice ul.E.Imieli 13

INWESTOR

Wspólnota Mieszkaniowa w Gliwicach przy ul. Opolskiej 19
 44-100 Gliwice ul. Opolskiej 19

JEDNOSTKA PROJEKTOWA

4 BLUE Wojciech Rylowski
41-605 Świętochłowice ul. E.Imieli 13

TEMAT OPRACOWANIA

PROJEKT BUDOWLANO-WYKONAWCZY DOSTOSOWANIA
 POMIESZCZENIA TECHNICZNEGO NA WYMIENNIKOWNIĘ W CELU
 PODŁĄCZENIA DO MIEJSKIEJ SIECI CIEPŁOWNICZEJ PEC
 NIERUCHOMOŚCI PRZY UL. OPOLSKIJ 19 W GLIWICACH

PROJEKTANT

dr inż. Bartosz Piotrowicz SWK/0174/PWBKb/17

OPRACOWANIE

mgr inż. Karolina Wojtasik

NAZWA RYSUNKU

**Wydzielenie pomieszczenia
 wymiennikowni**

DATA

04.2021

NR RYSUNKU

K-01

SKALA

1:50