
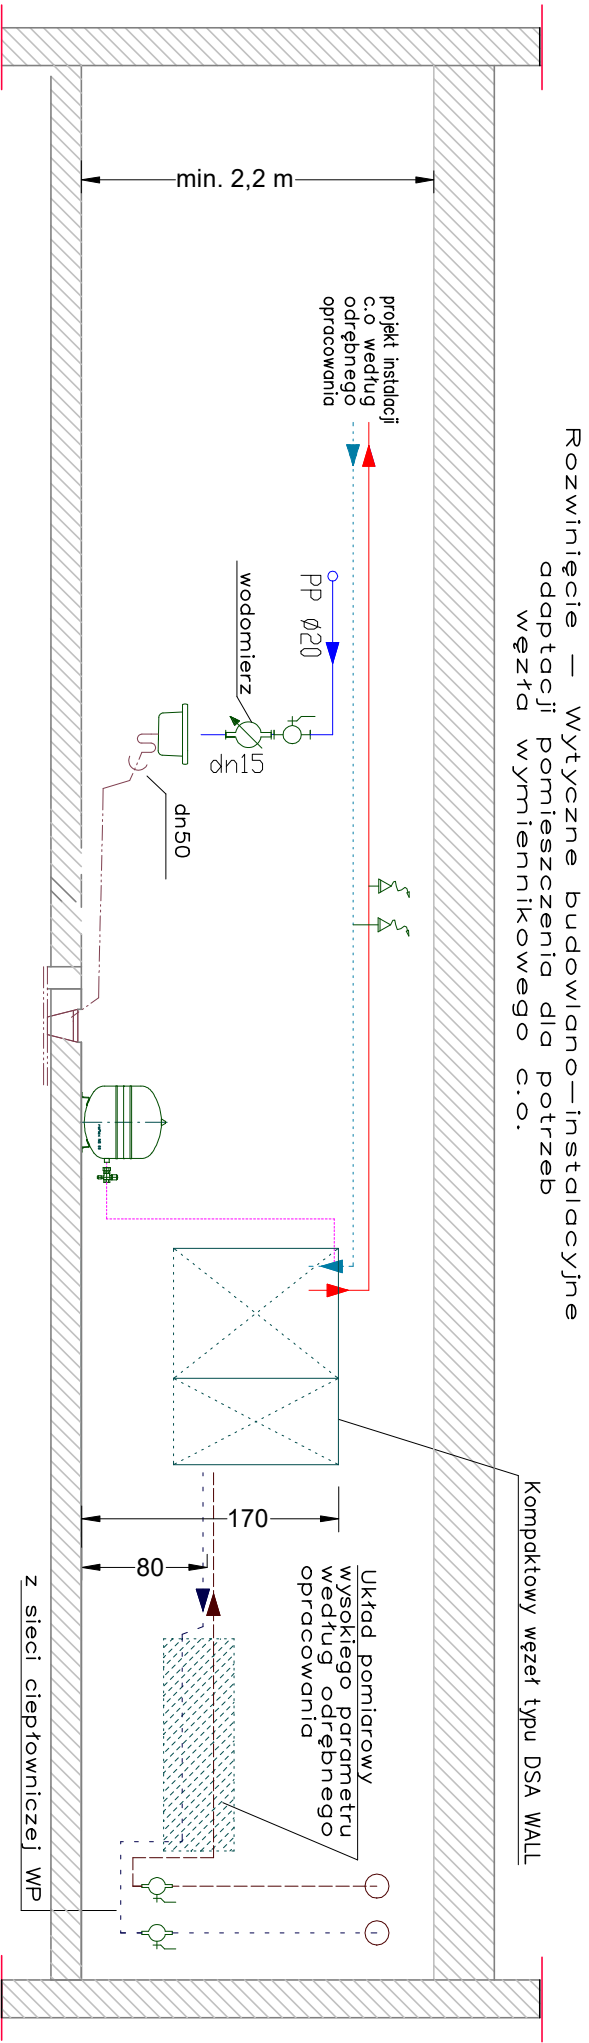


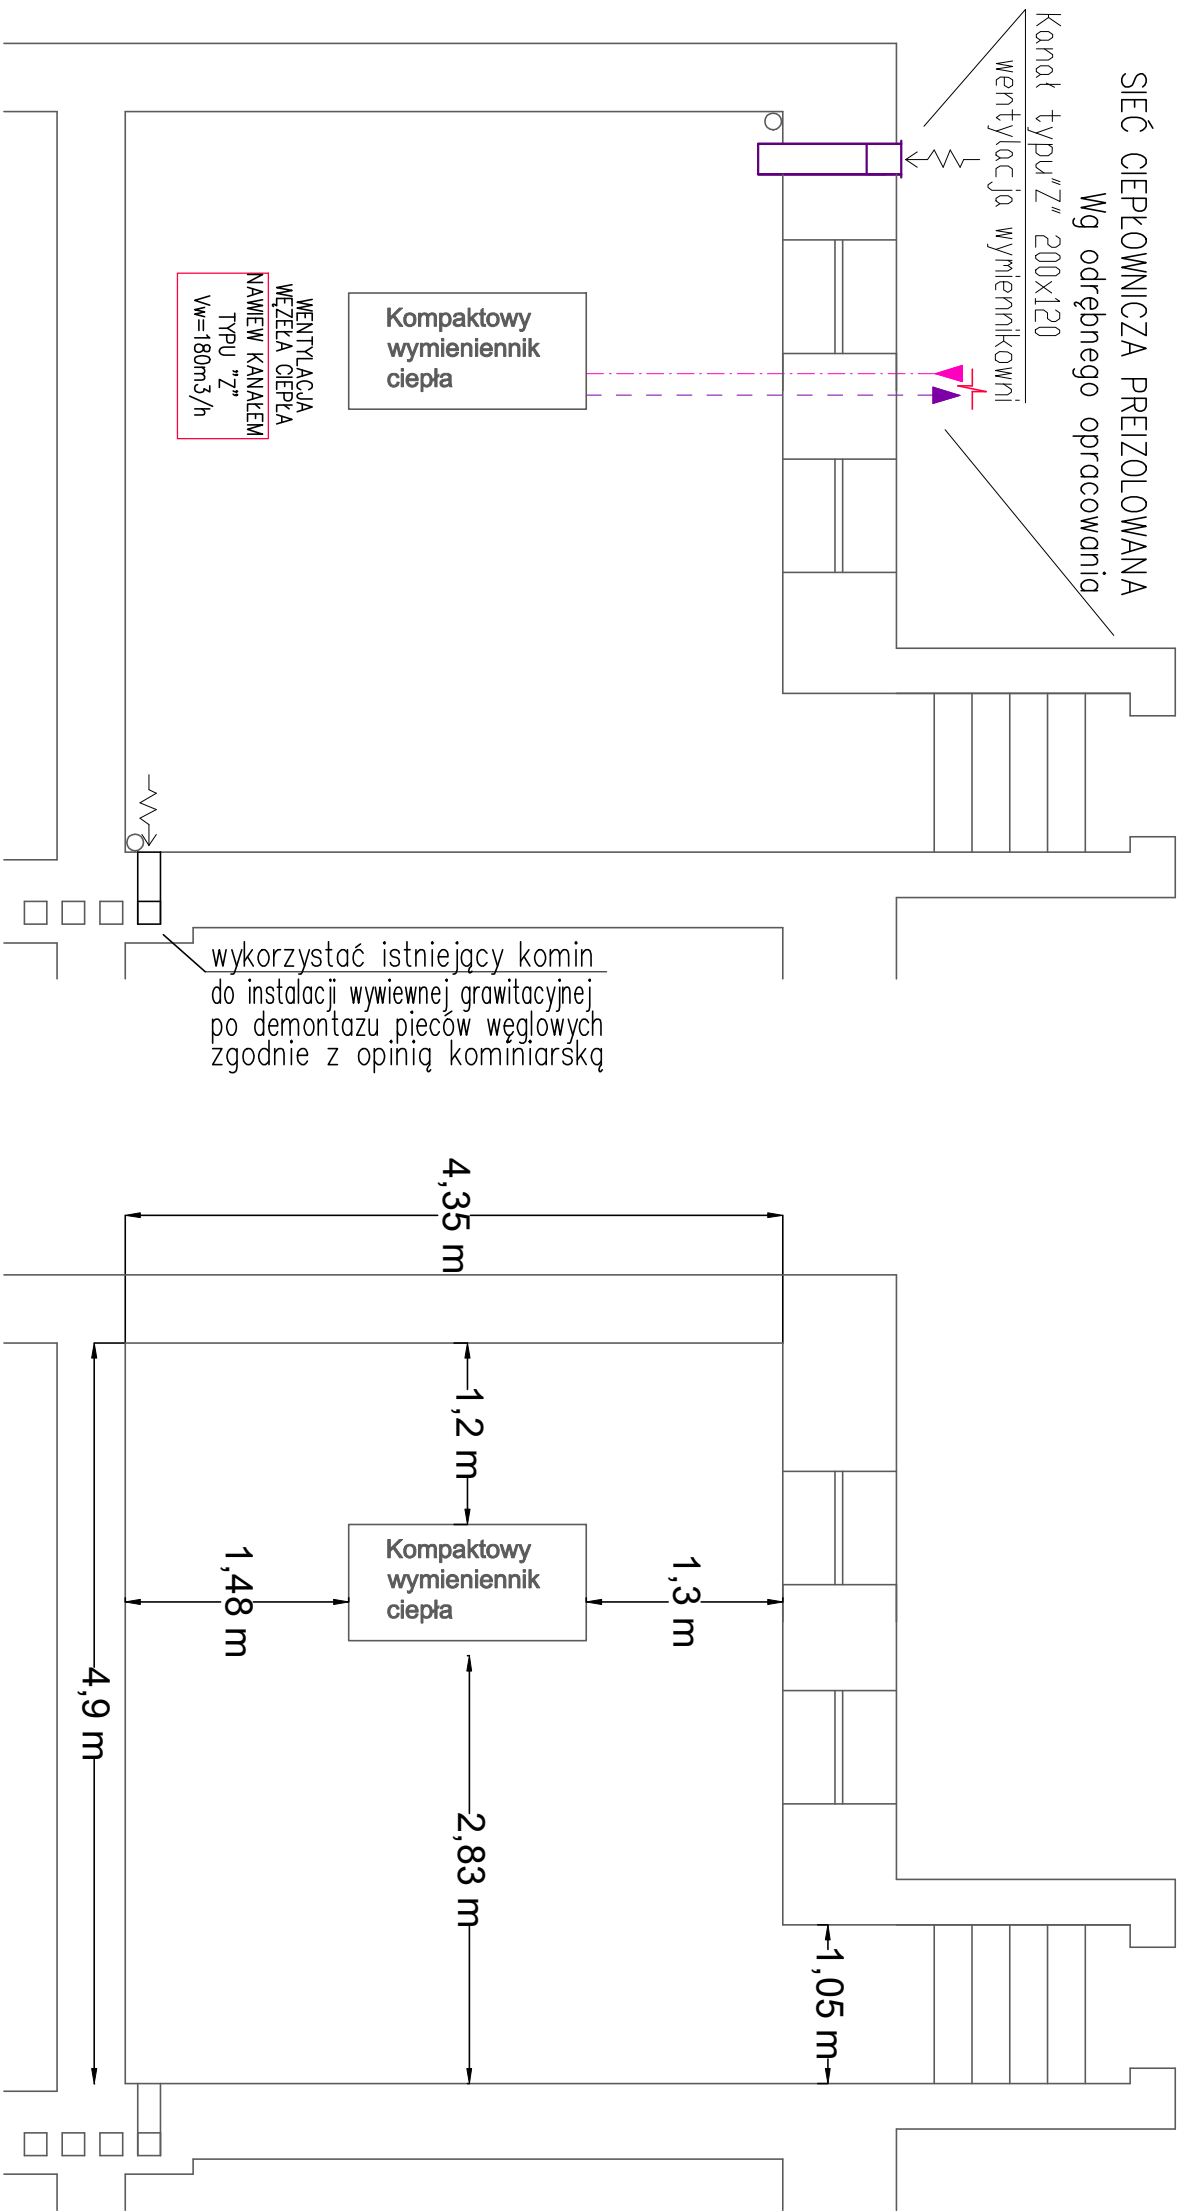

4 BLUE Wojciech Rykowski
<http://www/4blue.com.pl>
41-605 Świętochłowice ul.E.Imieli 13

INWESTOR
Współnota Mieszkaniowa w Gliwicach przy ul. Opolskiej 19
44-100 Gliwice ul. Opolskiej 19

JEDYNOSTA PROJEKTOWA
4 BLUE Wojciech Rykowski
41-605 Świętochłowice ul. E.Imieli 13

TEMAT OPRACOWANIA
PROJEKT BUDOWLANO-WYKONAWCZY DOSTOSOWANIA
POMIESZCZENIA TECHNICZNEGO NA WYMIENNIKOWNIE W CELU
PODLACZENIA DO MIEJSKIEJ SIECI CIEPŁOWNICZEJ PEC
NIERUCHOMOŚCI PRZY UL. OPOLSKU 19 W GLIWICACH

PROJEKTANT
mgr inż. Wojciech Rykowski SLK/5450/PWOS/14

SPRAWDZAJĄCY
inż. Stanisław Boduszek 586/93

OPRACOWANIE
mgr inż. Karolina Wojtasik

NACZNA RYSUNKU

**Schemat podłączenia, wentylacja
i wytyczne elektryczne węzła ciepłego**

DATA
04.2021

NR RYSUNKU
W-02

SKALA
