


wykorzystać istniejący komin do instalacji wywiewnej grawitacyjnej po demontażu pieców węglowych zgodnie z opinią kominiarską

Rozwinięcie – Wytyczne budowlano–instalacyjne adaptacji pomieszczenia dla potrzeb węzła wymiennikowego c.o.

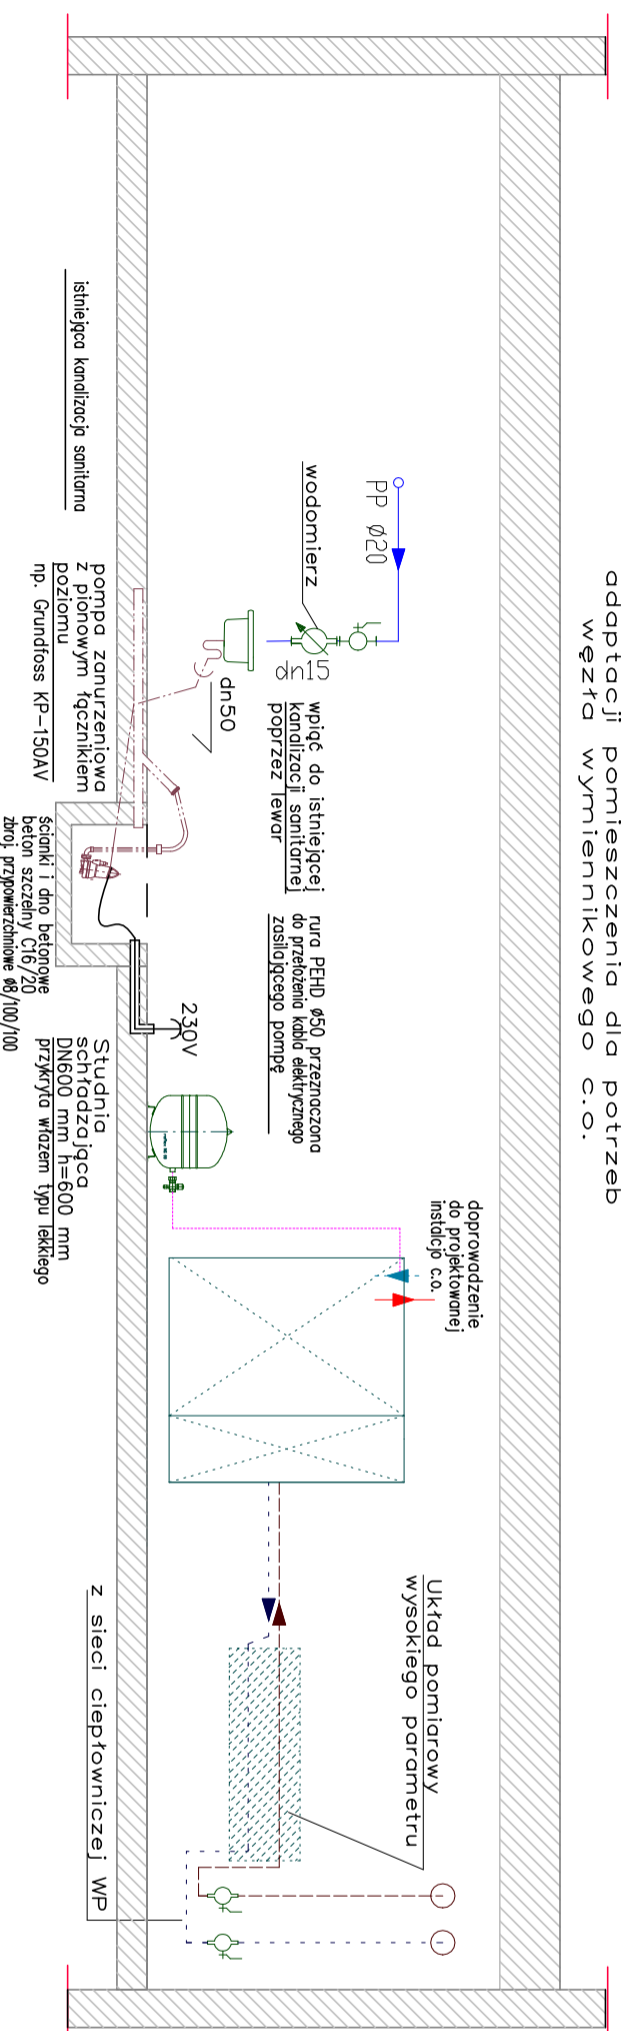

4 BLUE Wojciech Ryłowski  
<http://www/4blue.com.pl>  
 41-605 Świętochłowice ul.E.Imieli 13

**INWESTOR**  
 Wspólnota Mieszkańcowa w Gliwicach przy ul. Św. Marka 29-31  
 44-100 Gliwice ul. Św. Marka 29-31

**JEDYNOSTA PROJEKTOWA**  
**4 BLUE Wojciech Ryłowski**  
**41-605 Świętochłowice ul. E.Imieli 13**

**TEMAT OPRACOWANIA**  
 PROJEKT BUDOWLANO-WYKONAWCZY DOSTOSOWANIA  
 POMIESZCZENIA TECHNICZNEGO NA WYMIENNIKOWNIE W CELU  
 PODŁĄCZENIA DO MIEJSKIEJ SIECI CIEPŁOWNICZEJ PEC  
 NIERUCHOMOŚCI PRZY UL. ŚW.MARKA 29-31 W GŁIWICACH

**PROJEKTANT**  
 mgr inż. Wojciech Ryłowski SLK/5450/PWOS/14  
**SPRAWDZAJĄCY**  
 inż. Stanisław Boduszek 586/93

**OPRACOWAWE**  
 mgr inż. Karolina Wojtasik

**NAZWA RYSUNKU**  
**Schemat podłączenia, wentylacja**  
**i wytyczne usytuowania węzła**

**DATA**  
 05.2021

**NR RYSUNKU**  
**W-02**

**SKALA**  
 -----