


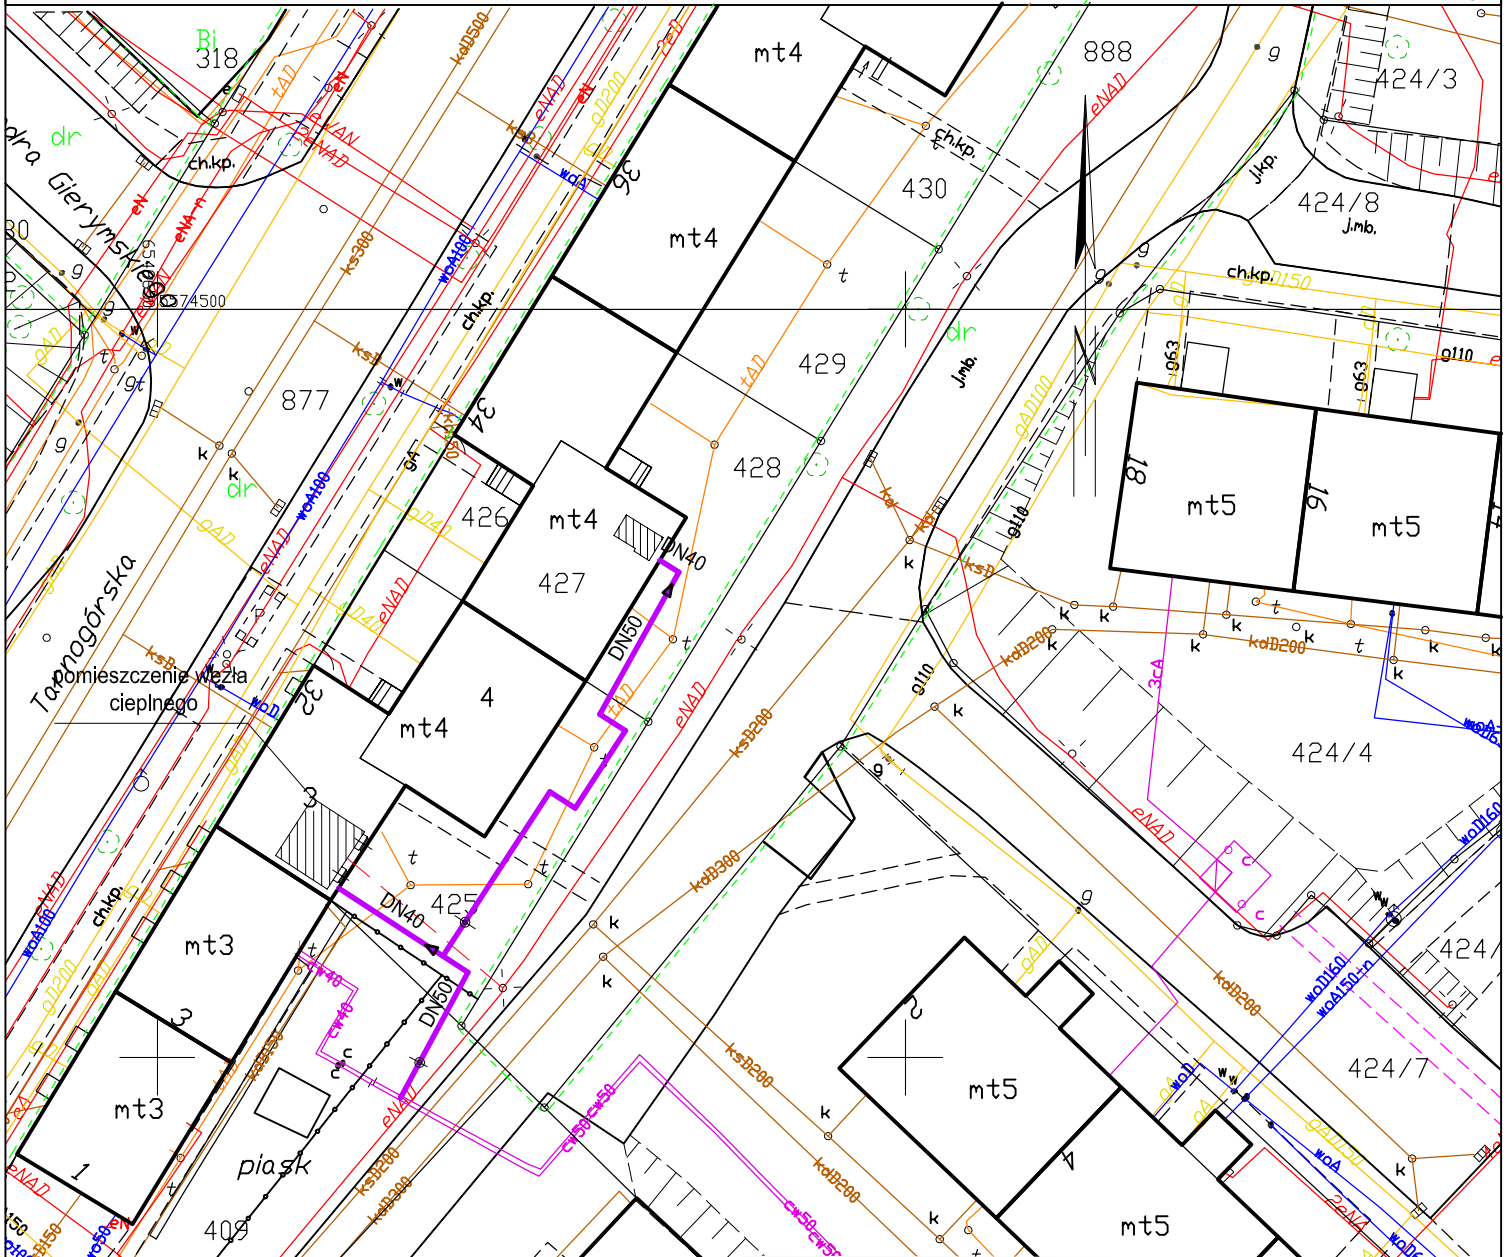


SKALA 1:500

Układ odniesienia: PL-ETRF89, układ wsp. płaskich: PL-PL-2000 strefa 6, układ wys.: PL-EVRF2007-NH
 Sekcje mapy: 6.130.27.01.3.2; 6.130.27.01.1.4



JEDNOSTKA PROJEKTOWA: PROJEKT CIEPŁO JAGODA KONKOL UL. GRABOWA 5/7, 41-902 BYTOM			
INWESTOR: WSPÓLNOTA MIESZKANIOWA UL. TARNOGÓRSKA 32, 44-100 GLIWICE			
ADRES INWESTYCJI: BUDYNEK MIESZKALNY WIELORODZINNY UL. TARNOGÓRSKA 32, 44-100 GLIWICE			
TEMAT: PROJEKT BUDOWLANY WYKONAWCZY ADAPTACJI POMIESZCZENIA PRZEZNACZONEGO NA WĘZEL CIEPLNY			
OPRACOWAŁA: mgr inż. Kalina Konkol -Wiśniewska	NR UPRAWNIENI: -	PODPIS:	STADIUM: BRANŻA: PBW SANIT.
PROJEKTOWAŁA: mgr inż. Katarzyna Płaczkowska	MAZ/0578/PBS/17		NR RYS.: 1
TYTUŁ RYSUNKU: ORIENTACJA		SKALA: 1:500	DATA: 05.2022

OZNACZENIA

-  Trasa proj. przyłącza ciepłowniczego
-  Zawory odcinające
-  Redukcja średnicy rurociągów