


SKALA 1:500

Układ odniesienia: PL-ETRF89, układ wsp. płaskich: PL-PL-2000 strefa 6, układ wys.: PL-EVRF2007-NH
 Sekcje mapy: 6.130.27.01.3.2; 6.130.27.01.1.4

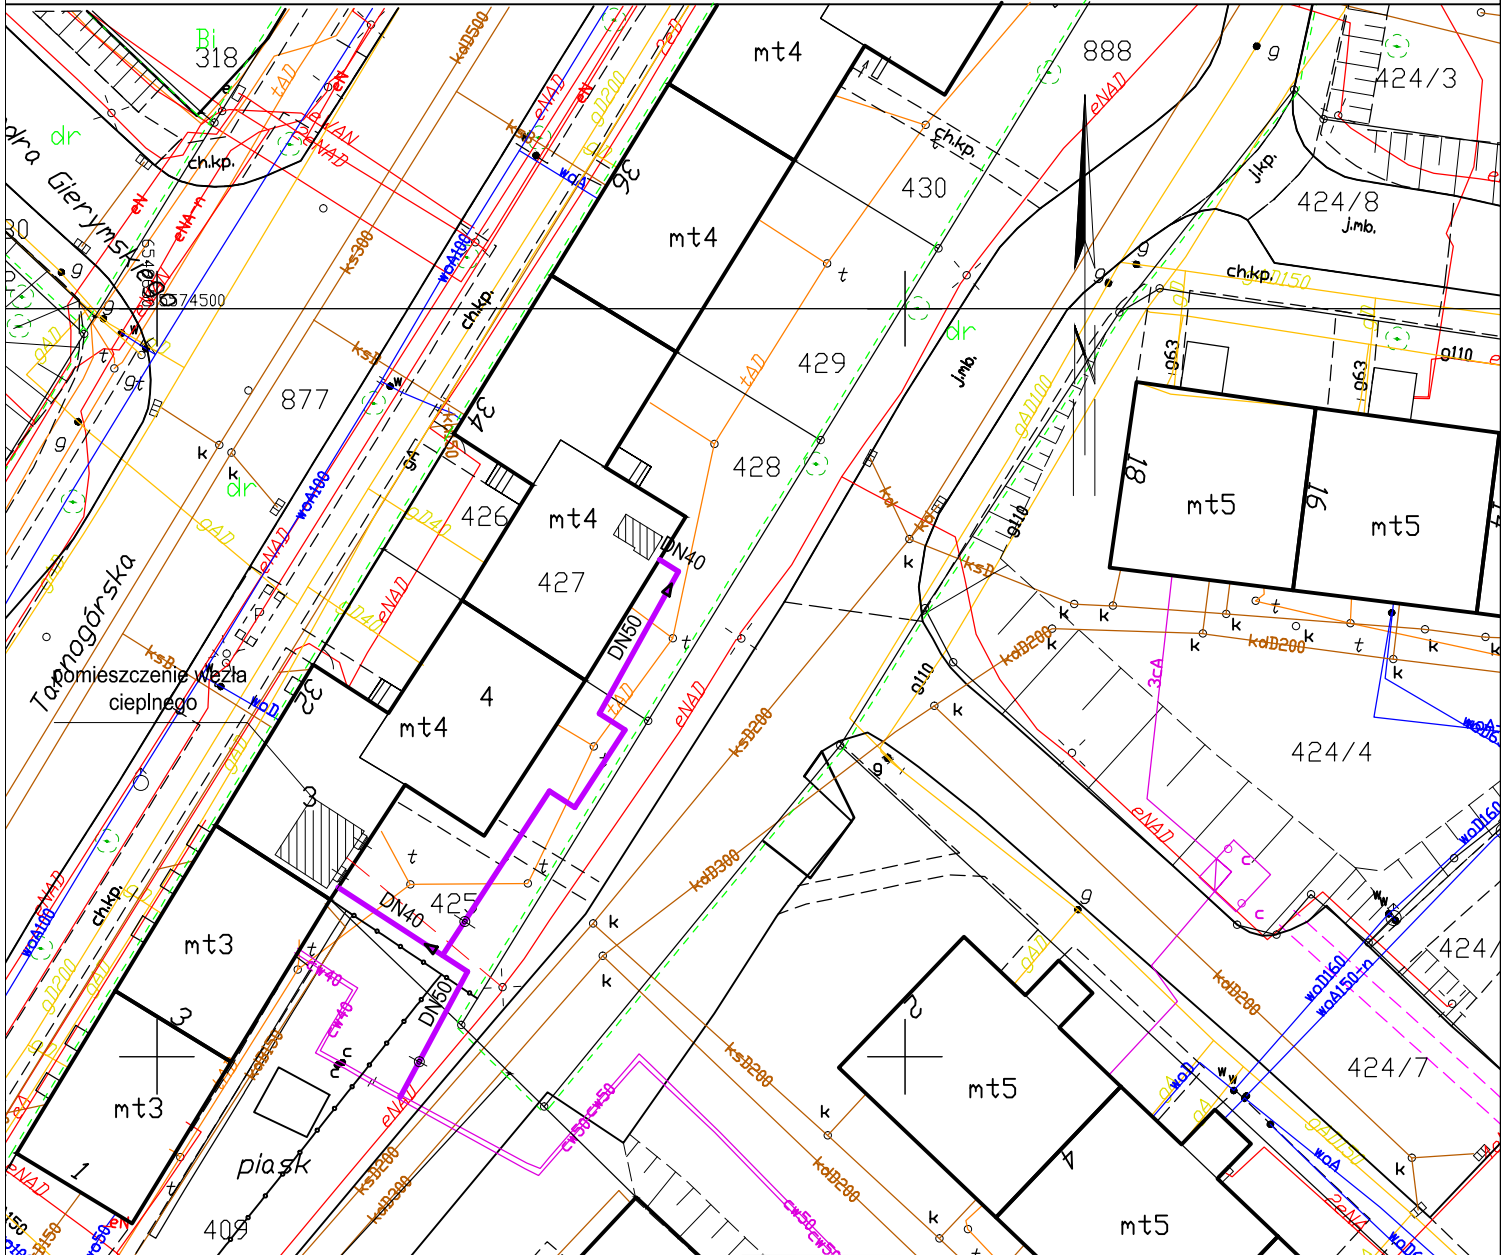

JEDNOSTKA PROJEKTOWA:
PROJEKT CIEPŁO JAGODA KONKOL
UL. GRABOWA 5/7, 41-902 BYTOM

INWESTOR:
WSPÓLNOTA MIESZKANIOWA
UL. TARNOGÓRSKA 32, 44-100 GLIWICE

ADRES INWESTYCJI:
BUDYNEK MIESZKALNY WIELORODZINNY
UL. TARNOGÓRSKA 32, 44-100 GLIWICE

TEMAT:
PROJEKT BUDOWLANY WYKONAWCZY BUDOWY INSTALACJI C.O.

OPRACOWAŁA: mgr inż. Kalina Konkol -Wiśniewska	NR UPRAWNIENIEN: -	PODPIS:	STADIUM: PBW	BRANŻA: SANIT.
PROJEKTOWAŁA: mgr inż. Katarzyna Płaczkowska	MAZ/0578/PBS/17		NR RYS.: 1	

TYTUŁ RYSUNKU:
ORIENTACJA

SKALA: 1:500
 DATA: 05.2022

OZNACZENIA

- Trasa proj. przyłącza ciepłowniczego
- Zawory odcinające
- Redukcja średnicy rurociągów