TARNOGÓRSKA 32 - PARTER

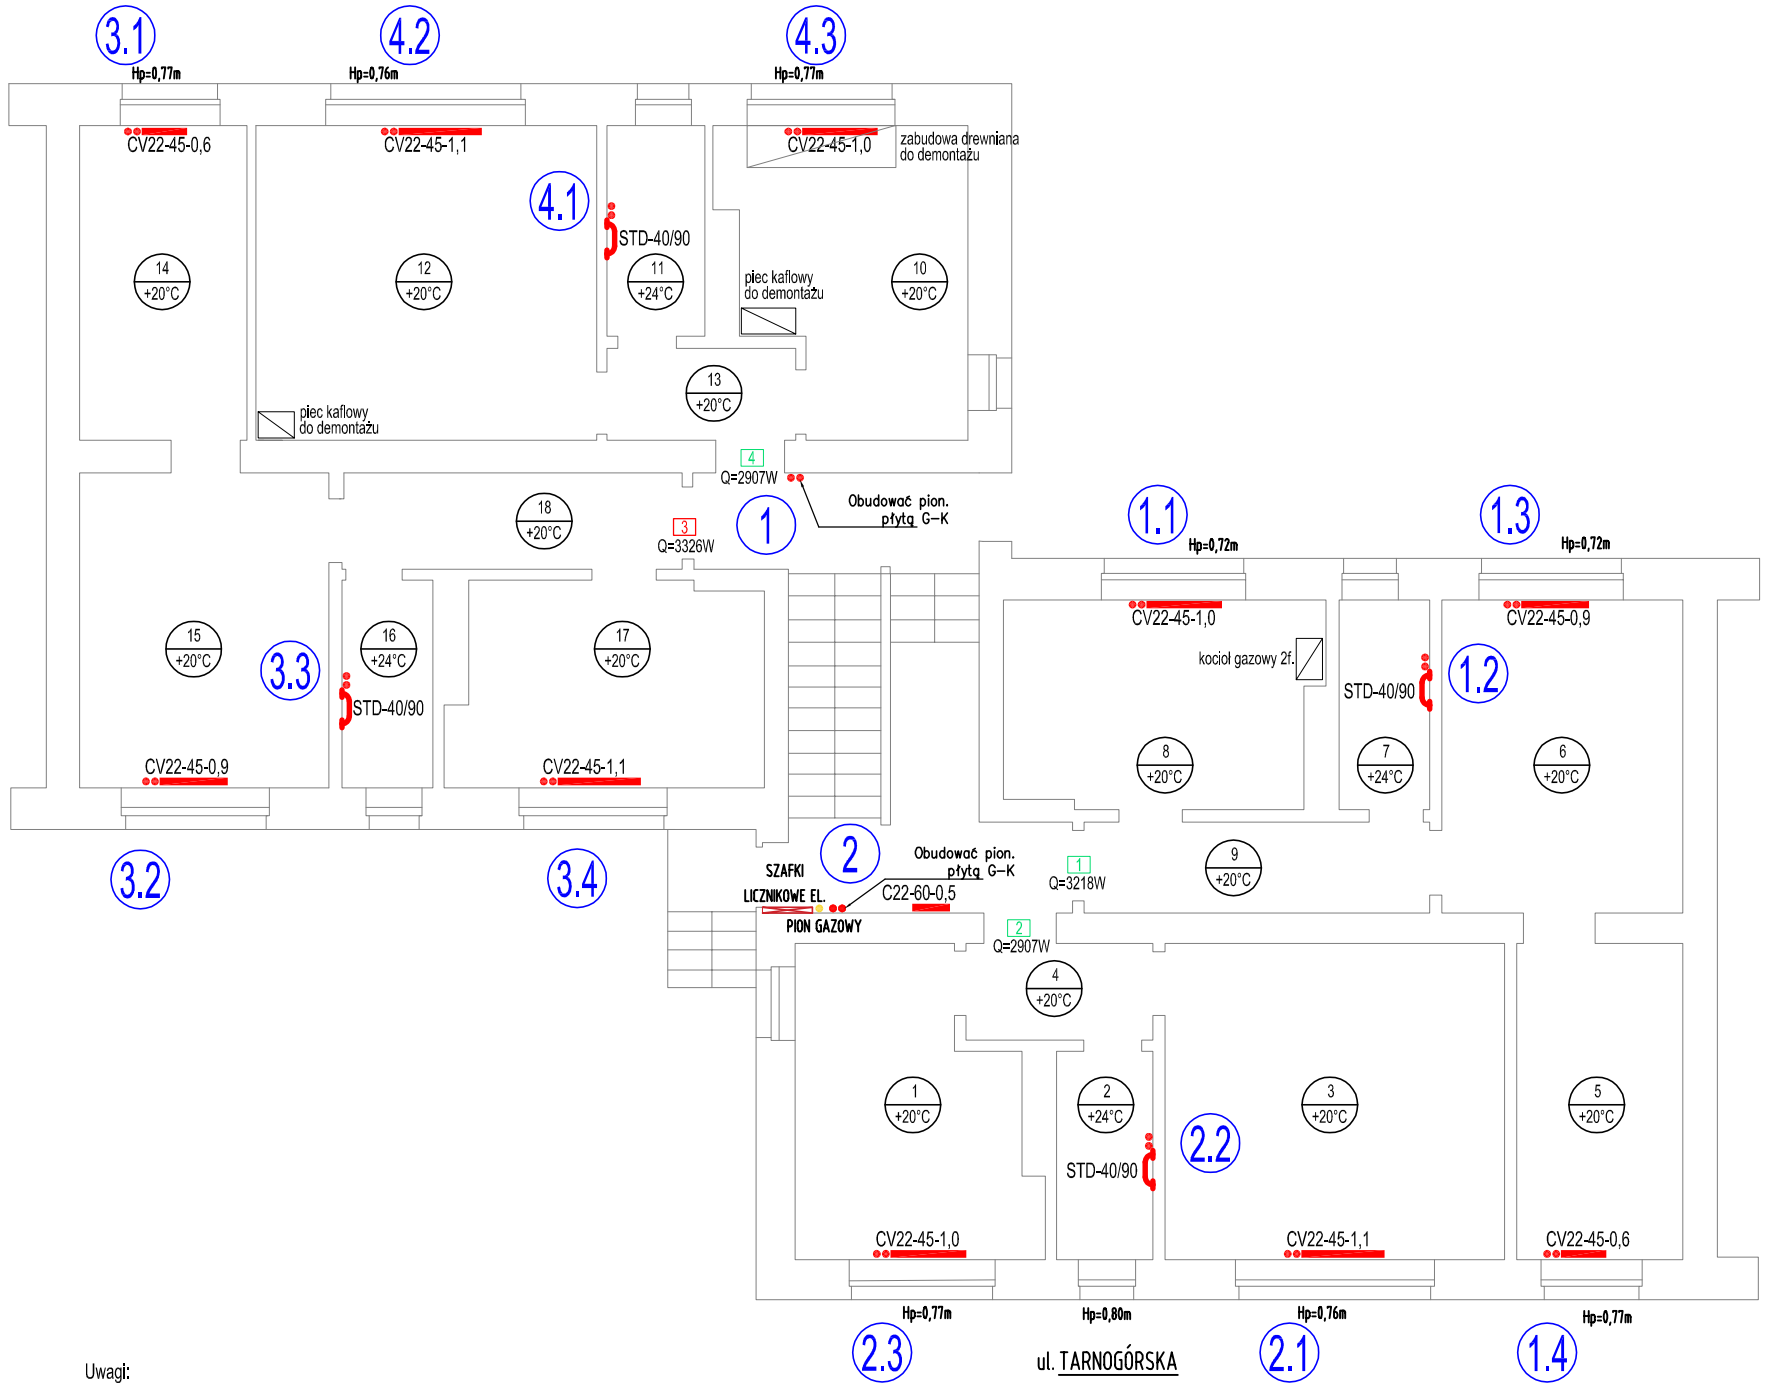

Uwagi:

1. Przewody wykonać z rur ze stali węglowej, ocynkowanej w systemie zaprasowywanym.
2. Przewody prowadzone na klatce schodowej zaizolować i obudować płytą GK.
3. Grzejniki stalowe, płytowe dolno zasilane, na klatce schodowej grzejnik boczno zasilany. W łazienkach zastosować grzejniki drabinkowe z dwoma rzędami profili grzewczych.
4. Przy grzejnikach łazienkowych oraz na klatce schodowej na gałązkach zasilających zamontować zawory termostatyczne proste o kvs=0,05-0,67m^3/h. Na gałązkach powrotnych przy grzejnikach montować zawory kulowe odcinające o kvs=1,7m^3/h. Grzejniki dolnozasilane wyposażone są we wkładkę zaworową.
5. Na odejściach od pionów do lokali na przewodzie powrotnym zamontować zawory regulacyjne o kvs=0,11-0,7m^3/h dla DN15, na zasileniu zaworu kulowe PN20.
6. Na pionach zamontować zawory kulowe PN20 na zasileniu i powrocie.
7. Na przewodach prowadzących do węzła cieplnego zamontować zawory kulowe PN20.
8. Celem opomiarowania lokali wykonać montaż liczników ciepła DN15 o zakresie pomiarowym Q od 0,06 do 0,6 m3/h. Liczniki montować na powrocie, przed licznikami zamontować filtry skośne. Szafki licznikowe montować tak, aby nie zawęzić szerokości spocznikow. Należy oznaczyć przynależność licznika do danego lokalu.
9. Piony i przewody prowadzone na klatce schodowej obudować płytą G-K i pomalować na biało.
10. Możliwość pozostawienia istniejącej instalacji c.o. uzgodnić z inspektorem na budowie.
11. Dokładne miejsce montażu grzejników w kuchniach i łazienkach uzgodnić z właścicielem lokalu.
12. Szczegółowe prowadzenie przewodów ustalić podczas montażu, uwzględniając ewentualne kolizje z innymi instalacjami.

Oznaczenia:

- CV22-50-0,9 - grzejnik stalowy płytowy z zasileniem dolnym wielkość grzejnika
- C22-50-0,9 - grzejnik stalowy płytowy z zasileniem bocznym wielkość grzejnika
- STD-40/90 - grzejnik łazienkowy drabinkowy wielkość grzejnika
- 1 - numer mieszkania
- 1 - numer mieszkania niedostępnego podczas inwentaryzacji
- 1 - pion, numer pionu
- 35 +20°C - numer pomieszczenia, projektowana temperatura
- przewód powrotny instalacji c.o.
- przewód zasilający instalacji c.o.
- przejście ppoż.
- PS - punkt stały
- źródło ciepła
- M5 - szafka licznikowa z zabudowanym ciepłomierzem, zaworem regulacyjnym i zaworami odcinającymi
- dn 18 - opis działki,rura ze stali węglowej ocynkowanej
- zawór kulowy gwintowany, PN 20

JEDNOSTKA PROJEKTOWA:
PROJEKT CIEPŁO JAGODA KONKOL
UL. GRABOWA 5/7, 41-902 BYTOM

INWESTOR:
WSPÓLNOTA MIESZKANIOWA
UL. TARNOGÓRSKA 32, 44-100 GLIWICE

ADRES INWESTYCJI:
BUDYNEK MIESZKALNY WIELORODZINNY
UL. TARNOGÓRSKA 32, 44-100 GLIWICE

TEMAT:
PROJEKT BUDOWLANY WYKONAWCZY BUDOWY INSTALACJI CENTRALNEGO OGRZEWANIA

OPRACOWAŁA:	NR UPRAWNIEŃ:	PODPIS:	STADIUM:	BRANŻA:
mgr inż. Kalina Konkol -Wiśniewska	-		PBW	SANIT.
inż. Katarzyna Urynowicz	-			
PROJEKTOWAŁA: mgr inż. Katarzyna Płaczkowska	MAZ/0578/PBS/17		NR RYS.: 3	
SPRAWDZIŁA: mgr inż. Martyna Patrycja Prudnik	MAZ/0032/PWBS/17			

TYTUŁ RYSUNKU:
RZUT PARTERU

SKALA: 1:100
DATA: 05.2022