


SKALA 1:500

Układ odniesienia: PL-ETRF89, układ wsp. płaskich: PL-PL-2000 strefa 6, układ wys.: PL-EVRF2007-NH
Sekcje mapy: 6.130.27.01.3.2; 6.130.27.01.1.4

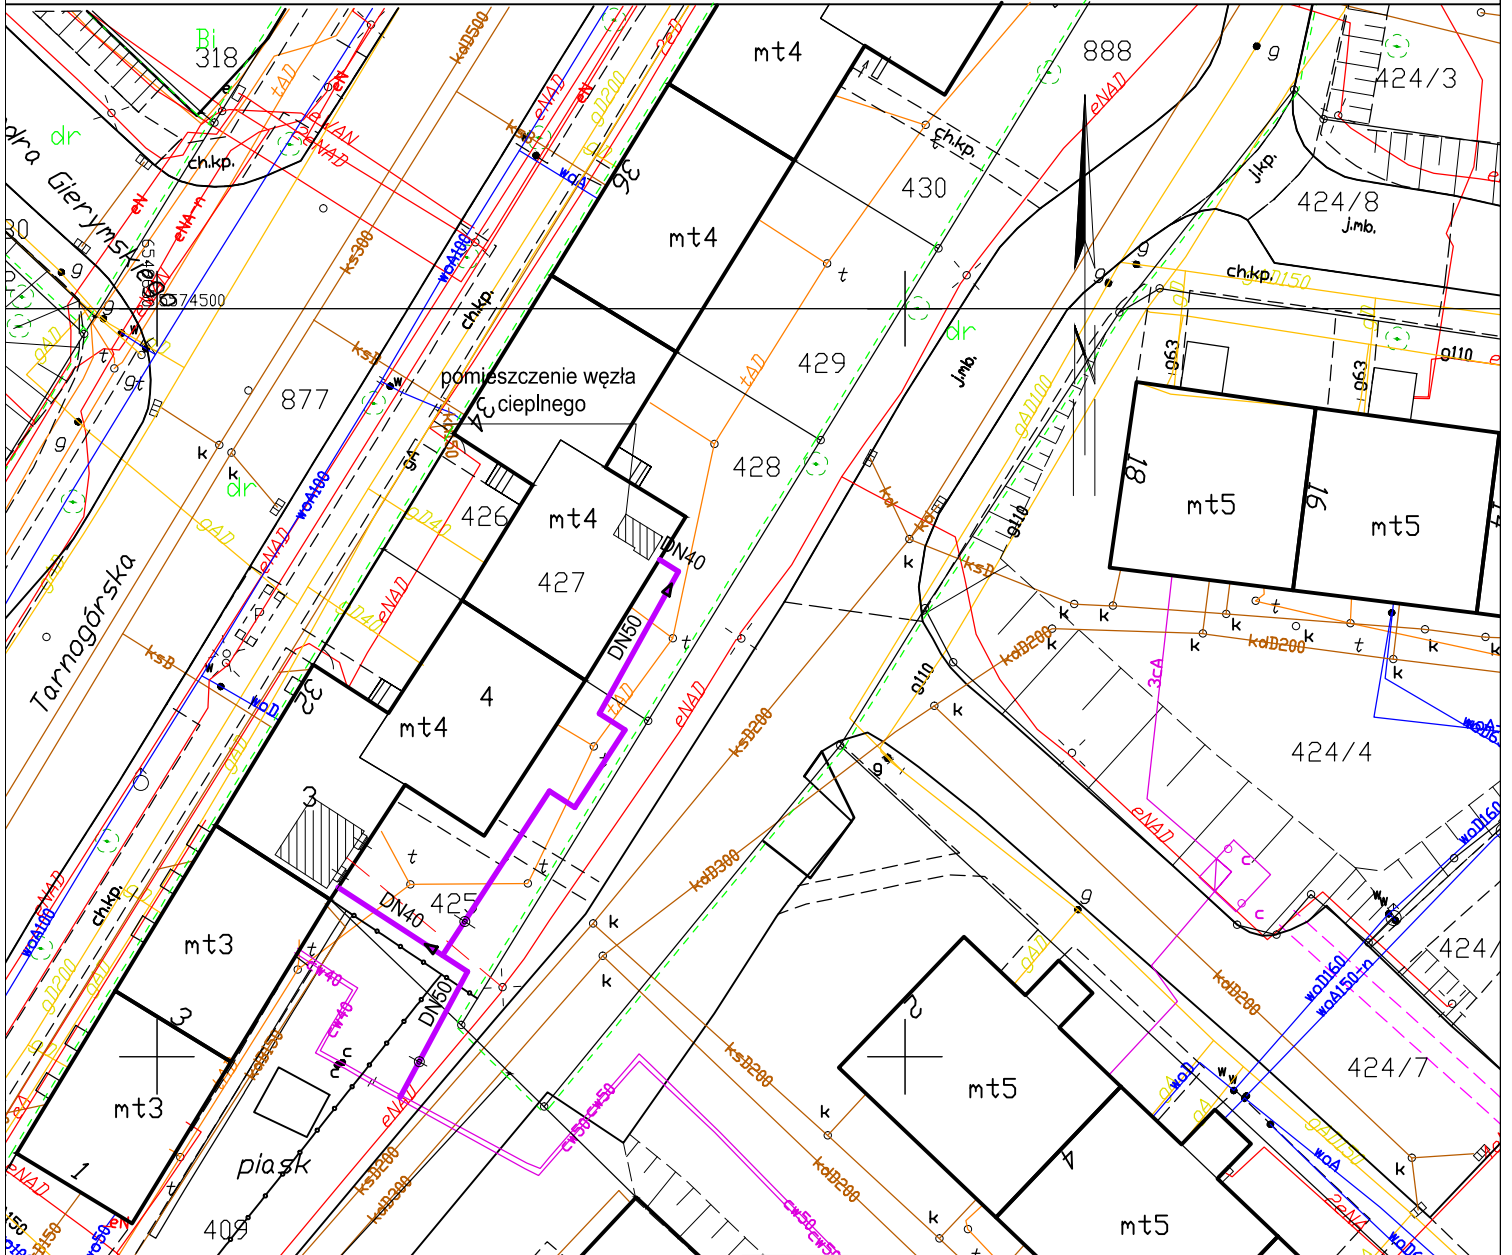

JEDNOSTKA PROJEKTOWA:
**PROJEKT CIEPŁO JAGODA KONKOL
UL. GRABOWA 5/7, 41-902 BYTOM**

INWESTOR:
**WSPÓLNOTA MIESZKANIOWA
UL. TARNOGÓRSKA 34, 44-100 GLIWICE**

ADRES INWESTYCJI:
**BUDYNEK MIESZKALNY WIELORODZINNY
UL. TARNOGÓRSKA 34, 44-100 GLIWICE**

TEMAT:
PROJEKT BUDOWLANY WYKONAWCZY BUDOWY INSTALACJI C.O.

OPRACOWAŁA:
mgr inż. Kalina Konkol
-Wiśniewska
PROJEKTOWAŁA:
mgr inż. Katarzyna
Płaczkowska

NR UPRAWNIEN:
MAZ/0578/PBS/17

PODPIS:

STADIUM: BRANŻA:
PBW SANIT.
NR RYS.:
1

TYTUŁ RYSUNKU:
ORIENTACJA

SKALA: DATA:
1:500 05.2022

OZNACZENIA

- Trasa proj. przyłącza ciepłowniczego
- Zawory odcinające
- Redukcja średnicy rurociągów