


WITKIEWICZA_29 - I PIĘTRO

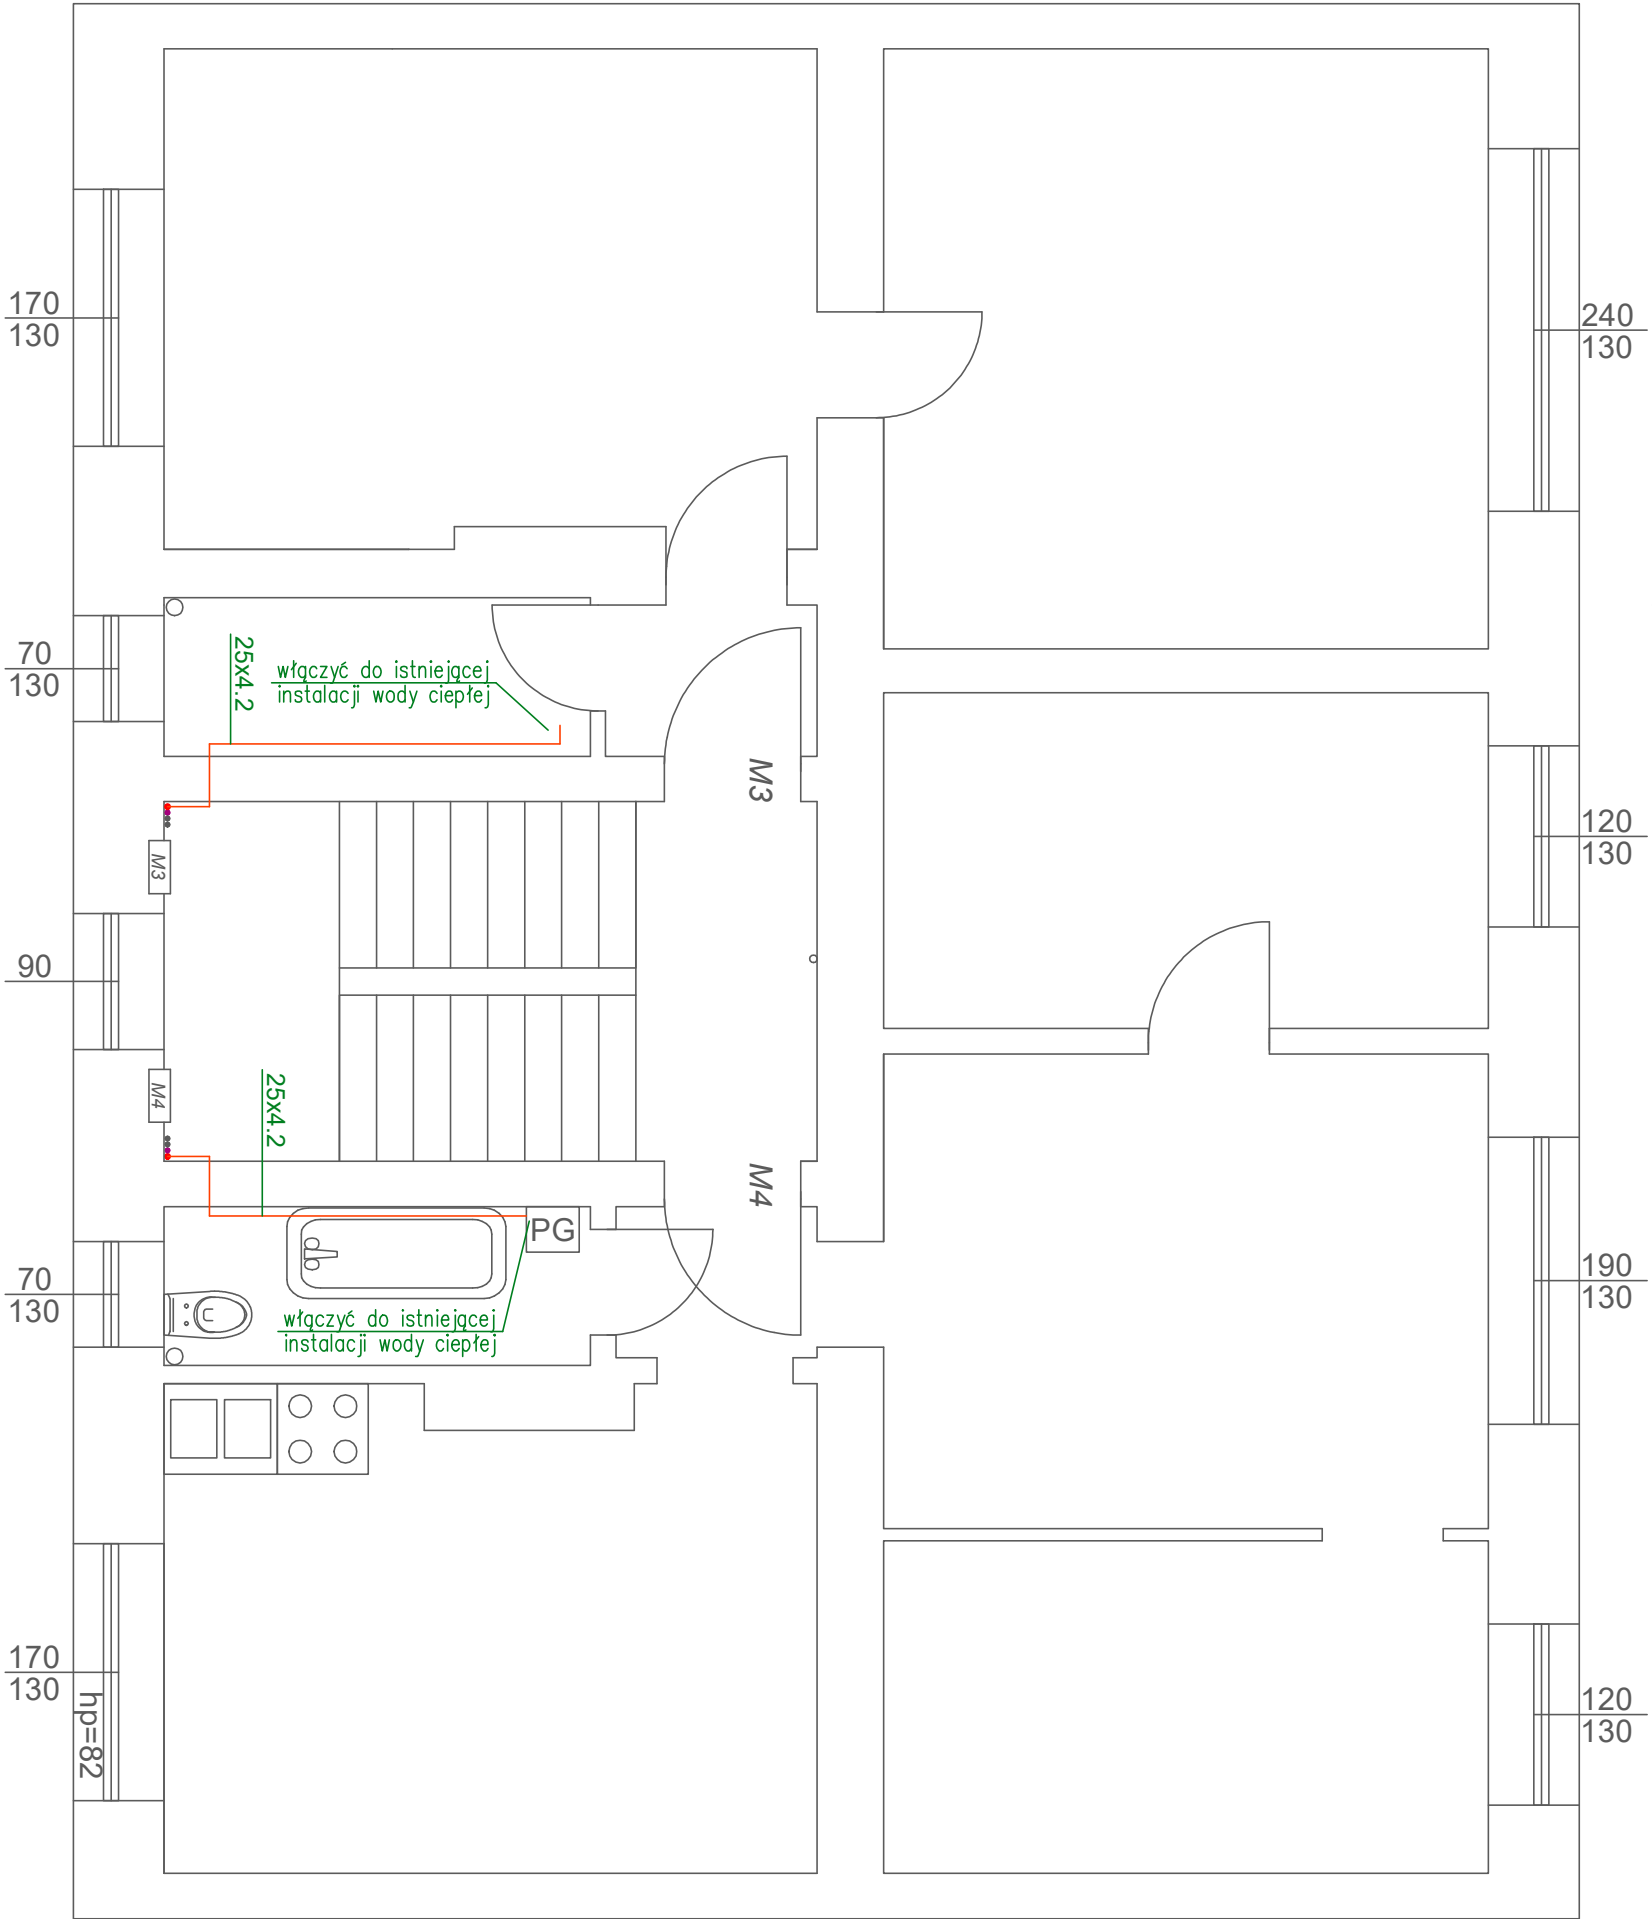

- UWAGI:
1. Wszystkie przewody instalacji wodnej prowadzone natynkowo oraz w brzdach zaizolować pianką poliuretanową zgodnie z zestawieniem materiałów;
 2. Sposób prowadzenia przewodów wody pokazano na rozwinięciu instalacji - rysunek nr C_06;
 3. Ostateczny przebieg projektowanych przewodów wody należy ustalić przed montażem na budowie;
 4. Podczas wykonywania przekuć należy omijać elementy konstrukcyjne budynku.

LEGENDA:

25x4.2 Oznaczenie średnicy rur PP wody ciepłej

W2 Oznaczenie pionów wody ciepłej i cyrkulacji

Przewody instalacji wody ciepłej z rur PP PN20



4 BLUE Wojciech Rylowski
http://www/4blue.com.pl
41-605 Świętochłowice ul.E.Imieli 13

INWESTOR
Wspólnota Mieszkaniowa w Gliwicach przy ul. Witkiewicza 29
44-100 Gliwice ul. Witkiewicza 29

JEDNOSTKA PROJEKTOWA
4 BLUE Wojciech Rylowski
41-605 Świętochłowice ul. E.Imieli 13

TEMAT OPRACOWANIA
PROJEKT BUDOWLANO-WYKONAWCZY INSTALACJI C.O I C.W.U.
NIERUCHOMOŚCI PRZY UL.WITKIEWICZA 29 W GLIWICACH

PROJEKTANT
mgr inż. Wojciech Rylowski SLK/5450/PWOS/14

SPRAWDZAJĄCY
inż. Stanisław Boduszek 586/93

OPRACOWANIE
mgr inż. Karolina Wojtasik

NAZWA RYSUNKU

Rzut I piętra - instalacja wody
ciepłej i cyrkulacji

DATA
05.2020

NR RYSUNKU
C-03

SKALA
1:50