


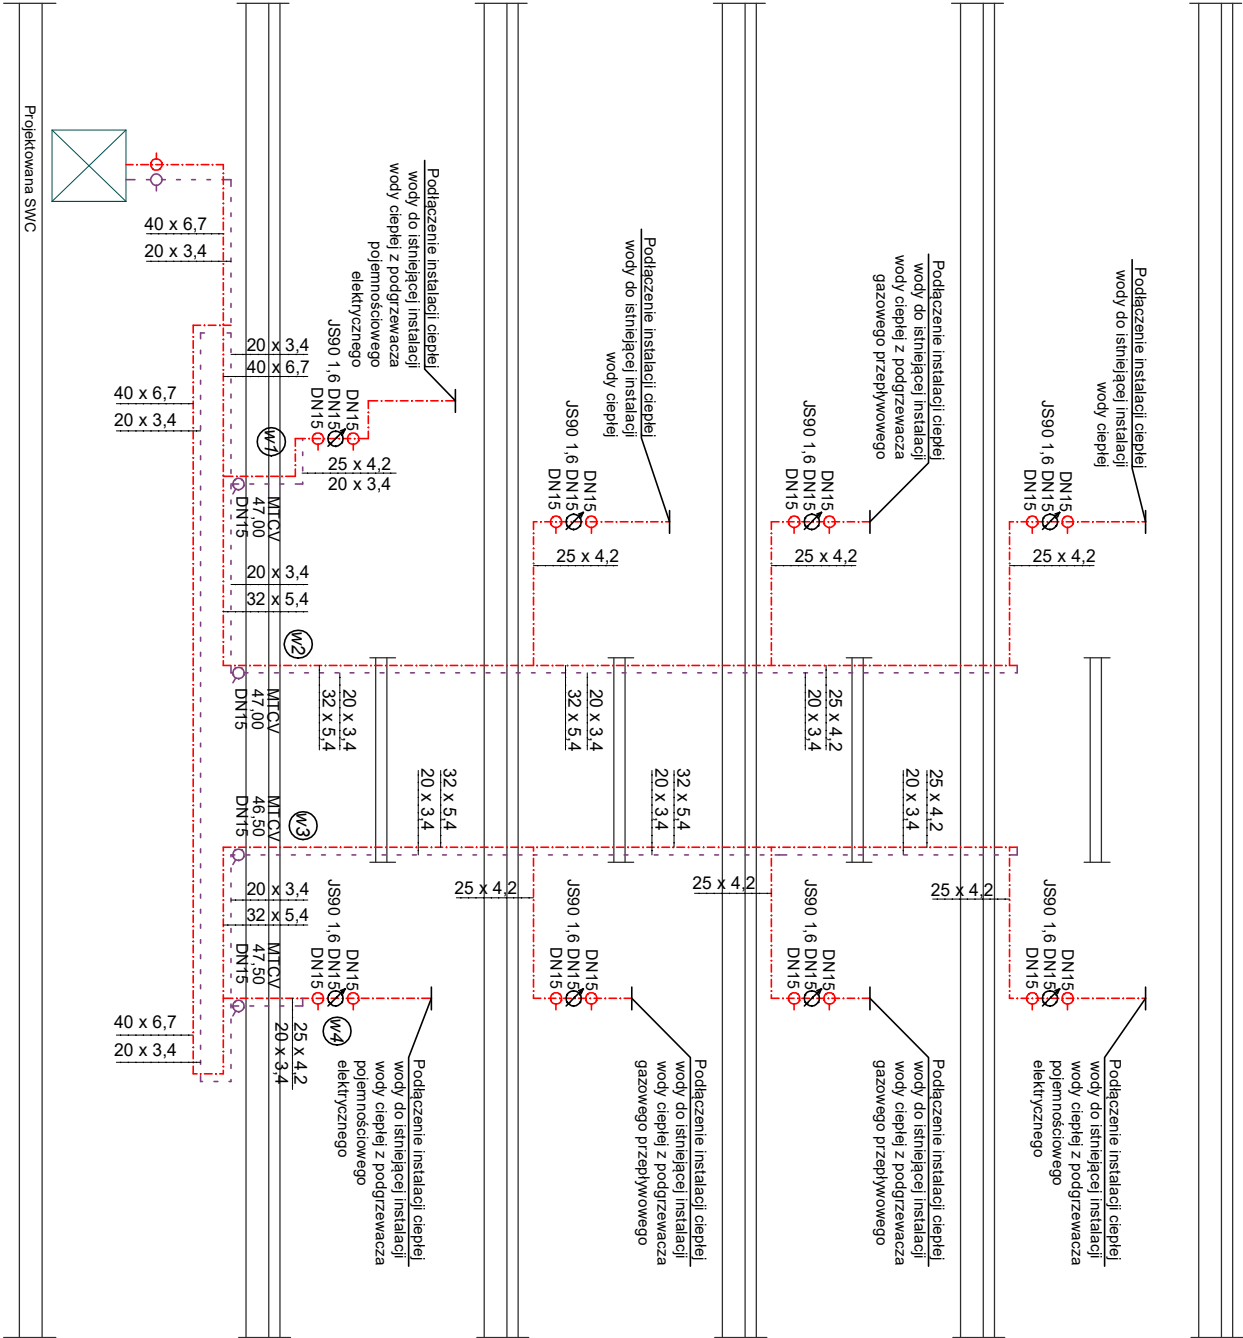

4 BLUE Wojciech Rylowski
<http://www/4blue.com.pl>
41-605 Świętochłowice ul.E.Imieli 13

INWESTOR
Wspólnota Mieszkaniowa w Gliwicach przy ul. Witkiewicza 29
44-100 Gliwice ul. Witkiewicza 29

JEDNOSTKA PROJEKTOWA
4 BLUE Wojciech Rylowski
41-605 Świętochłowice ul. E.Imieli 13

TEMAT OPRACOWANIA
PROJEKT BUDOWLANO-WYKONAWCZY INSTALACJI C.O I C.W.U.
NIERUCHOMOŚCI PRZY UL.WITKIEWICZA 29 W GLIWICACH

PROJEKTANT
mgr inż. Wojciech Rylowski SLK/5450/PWOS/14

SPRAWDZAJĄCY
inż. Stanisław Boduszek 586/93

OPRACOWANIE
mgr inż. Karolina Wojtasik

NAZWA PRZEBUDOWY

Rozwinięcie instalacji ciepłej
wody użytkowej i cyrkulacji

DATA
05.2020

NR PRZEBUDOWY
C-06

SKALA
1:100