


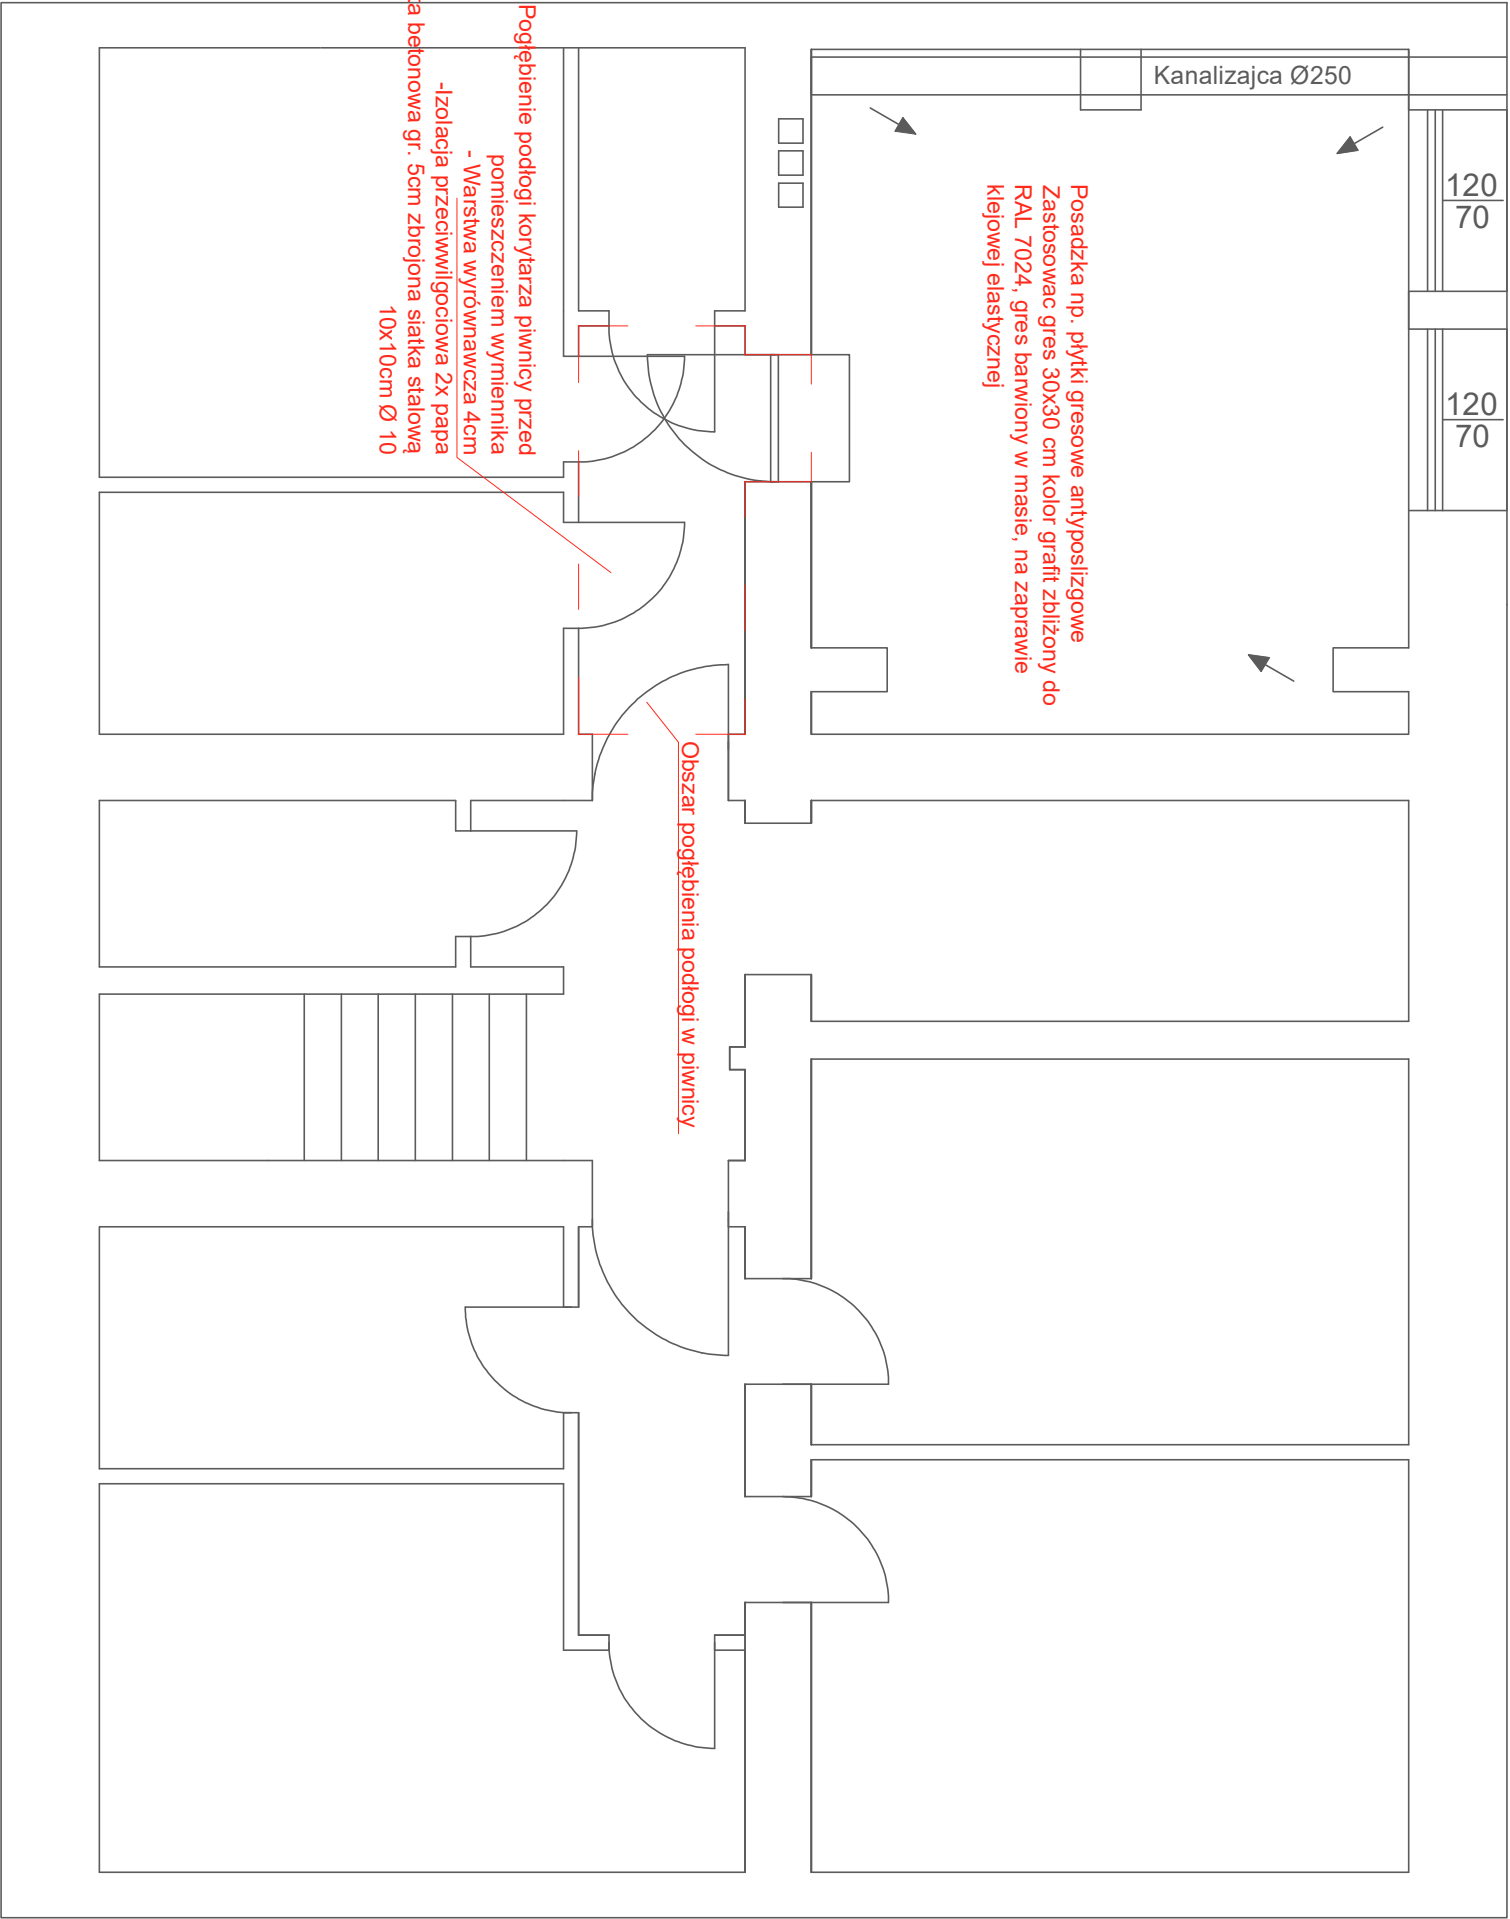

- UWAGA:**
- Posadzkę korytarza przed wymiennikownią należy pogłębić do poziomu wysokości 2,1 m - jednak maksymalnie do poziomu fundamentu.
 - Przed przystąpieniem do prac należy wykonać wykopy kontrolne w celu określenia maksymalnej głębokości.

— EI. projektowane



4 BLUE Wojciech Rykowski
<http://www/4blue.com.pl>
41-605 Świętochłowice ul.E.Imieli 13

INWESTOR
Wspólnota Mieszkaniowa w Gliwicach przy ul. Witkiewicza 29
44-100 Gliwice ul. Witkiewicza 29

JEDNOSTKA PROJEKTOWA
4 BLUE Wojciech Rykowski
41-605 Świętochłowice ul. E.Imieli 13

TEMAT OPRACOWANIA
PROJEKT BUDOWLANO-WYKONAWCZY DOSTOSOWANIA POMIESZCZENIA
TECHNICZNEGO NA WYMIENNIKOWNIE W CELU PODŁĄCZENIA
DO MIEJSKIEJ SIECI CIEPŁOENERGETYCZNEJ I POC NIERUCHOMOŚCI PRZY
UL. WITKIEWICZA 29 W GLIWICACH

PROJEKTANT
dr inż. Bartosz Piotrowicz SWK/0174/PWbKb/17

OPRACOWANIE
mgr inż. Karolina Wojtasik

NAZWA RYSUNKU
Wydzielenie pomieszczenia
wymiennikowni oraz piwnic

DATA
05.2020

NR RYSUNKU
K-01

SKALA
1:100