


WITKIEWICZA_29 - PARTER

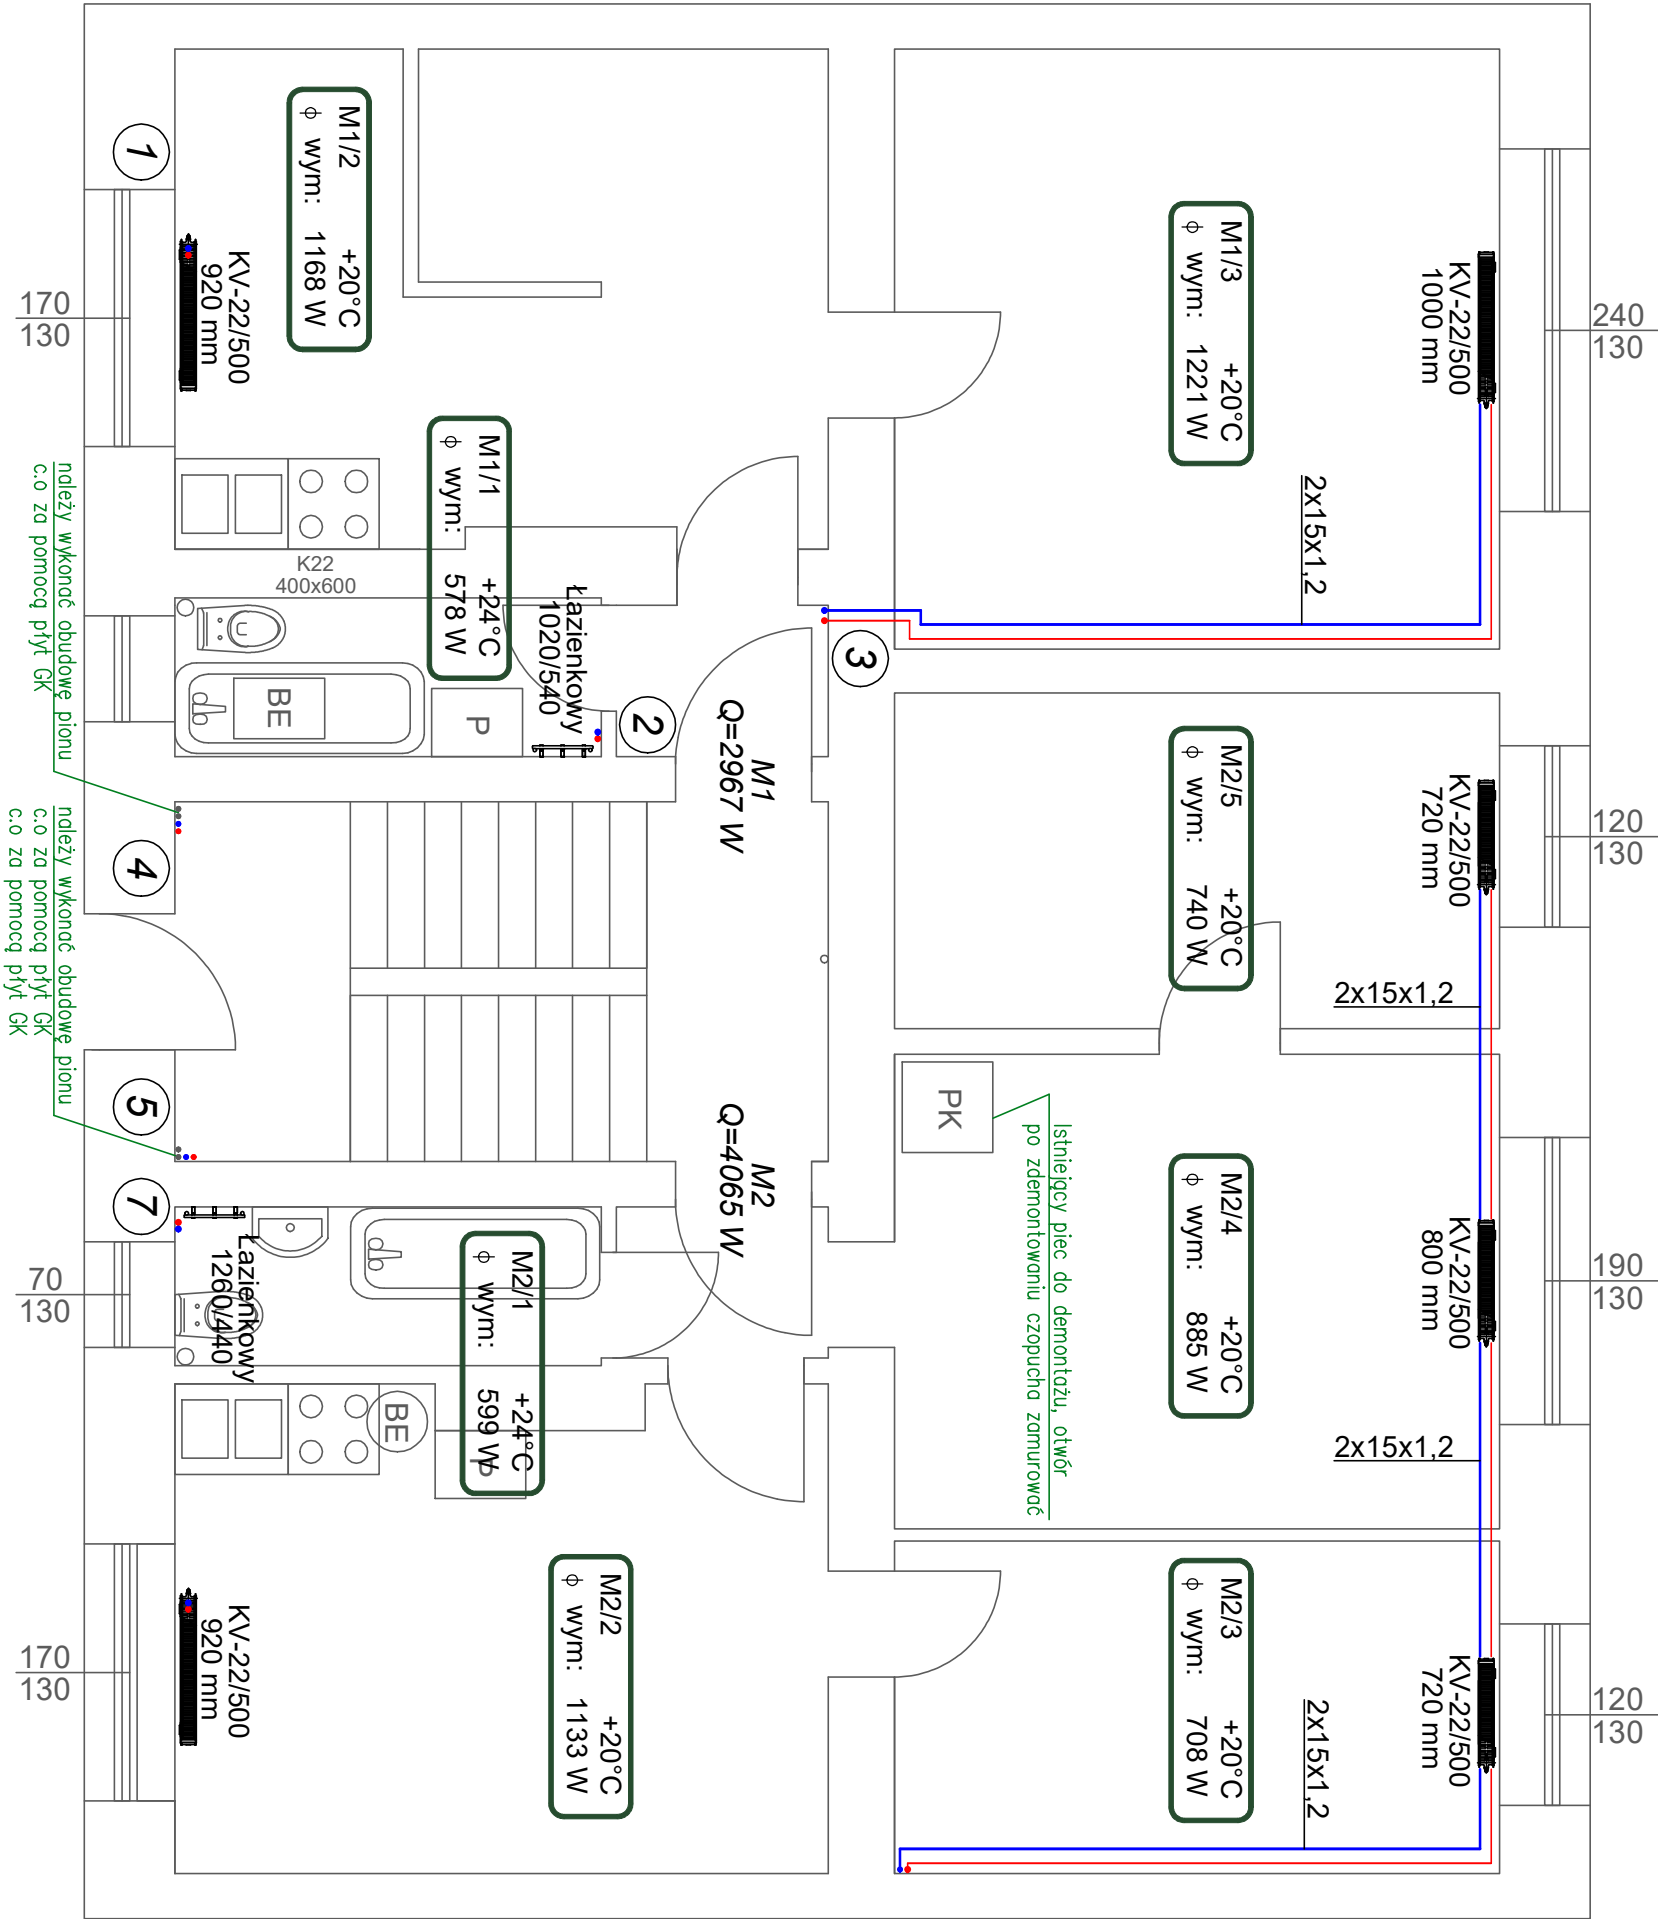

Uwaga:

1. Sposób prowadzenia przewodów oraz średnice podejść do grzejników pokazano na rozwinięciu instalacji centralnego ogrzewania. Miejsca wymagające zmiany lokalizacji podejść do grzejników zidentyfikować na budowie.
2. Przewody prowadzone w pomieszczeniach piwnicznych i na klatce schodowej należy zaizolować.
3. Należy zachować szczególną ostrożność przy prowadzeniu przewodów grzewczych na korytarzach, w pobliżu istniejących instalacji gazowych zachować przepisową odległość. Sposób prowadzenia instalacji należy zweryfikować każdorazowo na budowie.
4. Należy zapewnić odpowiednią kompensację wydłużeń rurociągów zgodnie z katalogami producenta.
5. Ostateczne usytuowanie grzejników i sposób prowadzenia instalacji należy ustalić z lokatorami i projektantem przed rozpoczęciem robót.

Legenda:

- Grzejnik zaworowy, z podwójnym ożebrowaniem, długość 2,0m, wysokość 500mm
- Grzejnik łazienkowy (820/440)
- M3
- M3/4 +20°C φ wym.: 823W
- 2x15x1,2
- 1
- Istniejący piec węglowy do likwidacji

4 BLUE Wojciech Rylowski 41-605 Świętochłowice ul.E.Imieli 13		
INWESTOR	Wspólnota Mieszkańcowa w Gliwicach przy ul. Witkiewicza 29 44-100 Gliwice ul. Witkiewicza 29	
JEDNOSTKA PROJEKTOWA	4 BLUE Wojciech Rylowski 41-605 Świętochłowice ul. E.Imieli 13	
TEMAT OPRACOWANIA	PROJEKT BUDOWLANO-WYKONAWCZY INSTALACJI C.O I C.W.U. NIERUCHOMOŚCI PRZY UL. WITKIEWICZA 29 W GŁIWICACH	
PROJEKTANT	mgr inż. Wojciech Rylowski SLK/5450/PWOS/14	
SPRAWDZAJĄCY	inż. Stanisław Boduszek 586/93	
OPRACOWANIE	mgr inż. Karolina Wojtasik	
NAZWA PRZEBUDOWY	Rzut parteru - instalacja centralnego ogrzewania	
DATA	05.2020	1:50