


WITKIEWICZA_29 - II PIĘTRO

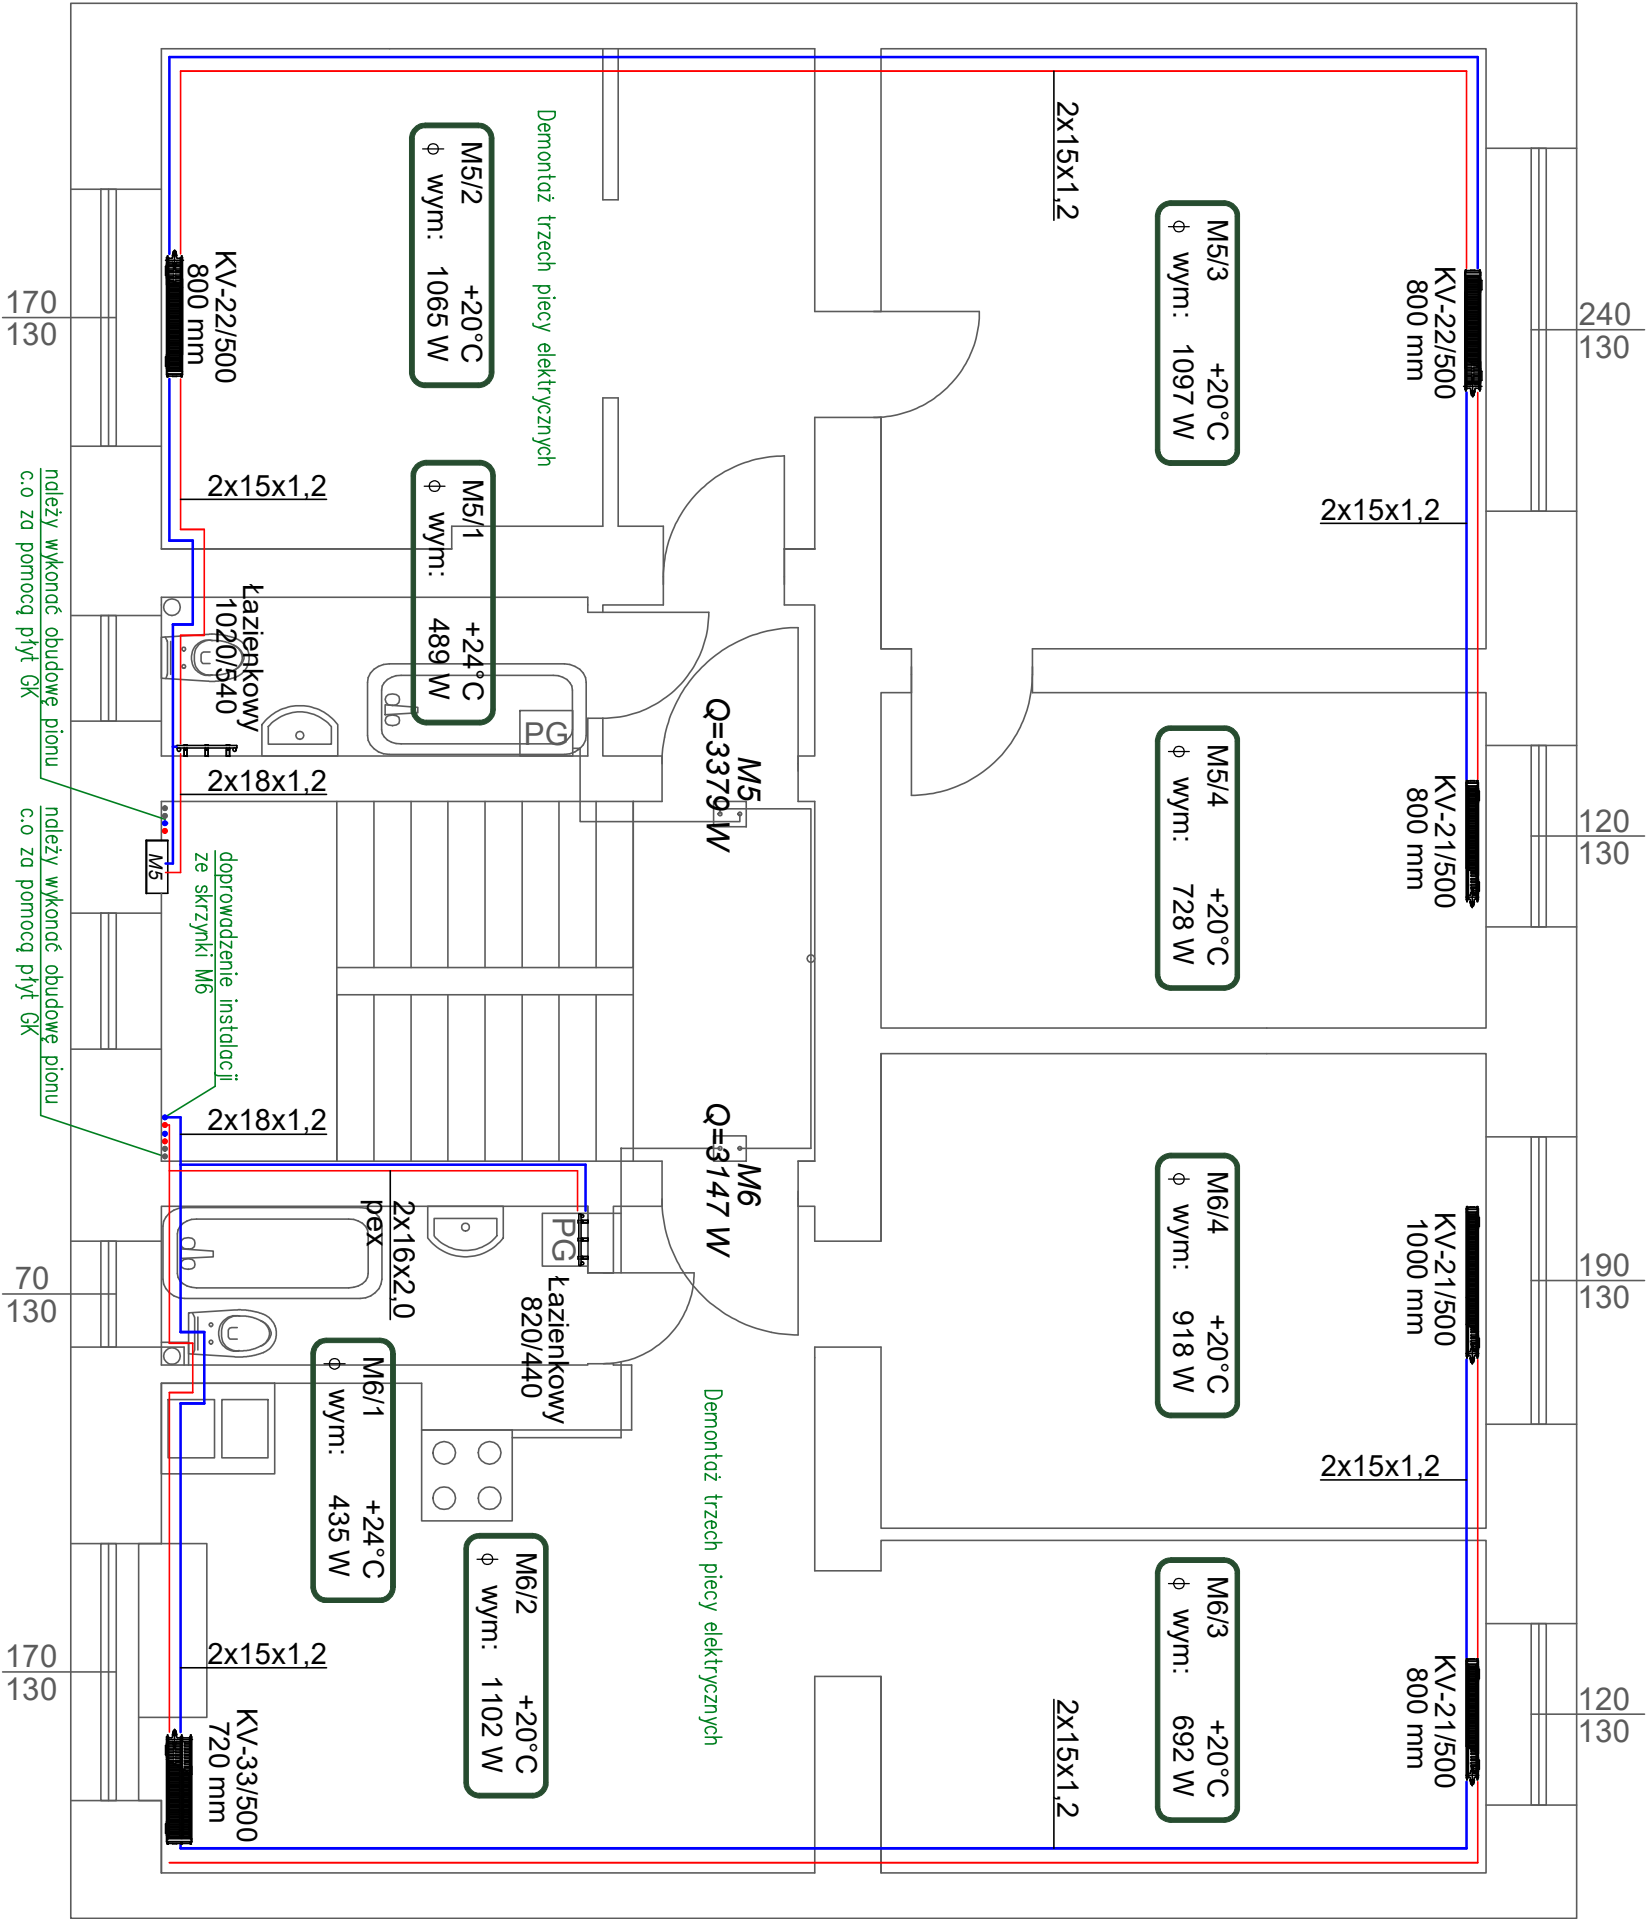

Uwaga:

1. Sposób prowadzenia przewodów oraz średnice podejść do grzejników pokazano na rozwinięciu instalacji centralnego ogrzewania. Miejsca wymagające zmiany lokalizacji podejść do grzejników zidentyfikować na budowie.
2. Przewody prowadzone w pomieszczeniach piwnicznych i na klatce schodowej należy zaizolować.
3. Należy zachować szczególną ostrożność przy prowadzeniu przewodów grzewczych na korytarzach, w pobliżu istniejących instalacji gazowych zachować przepisową odległość. Sposób prowadzenia instalacji należy zweryfikować każdorazowo na budowie.
4. Należy zapewnić odpowiednią kompensację wydłużeń rurociągów zgodnie z katalogami producenta.
5. Ostateczne usytuowanie grzejników i sposób prowadzenia instalacji należy ustalić z lokatorami i projektantem przed rozpoczęciem robót.

Legenda:

KV-22/500
800

Grzejnik zaworowy, z podwójnym ożebrowaniem,
długość 2,0m, wysokość 500mm

Grzejnik łazienkowy
(820/440)

Szafka rozdzielaczowa pojedyncza z zabudowanymi
ciepłomierzami i zaworami regulacyjnymi

M3/4
+20°C
φ wym.: 823W

Numer pomieszczenia
Obliczeniowa temp. w okresie zimowym
Straty ciepła w okresie zimowym

2x15x1,2

Instalacja zasilania i powrotu centralnego
ogrzewania z rur stalowych ocynk. zewnętrznie
Instalacja zasilania i powrotu centralnego
ogrzewania z rur tworzywowych typu Pex-Al/Pex

2x16x2,0 pex

Piony instalacji centralnego ogrzewania
Istniejący piec węglowy do likwidacji

4 BLUE Wojciech Ryłowski
<http://www/4blue.com.pl>
41-605 Świętochłowice ul.E.Imieli 13

INWESTOR
Wspólnota Mieszkaniowa w Gliwicach przy ul. Witkiewicza 29
44-100 Gliwice ul. Witkiewicza 29

JEDYNYM PROJEKCIOWA
4 BLUE Wojciech Ryłowski
41-605 Świętochłowice ul. E.Imieli 13

TEMAT OPRACOWANIA
PROJEKT BUDOWLANO-WYKONAWCZY INSTALACJI C.O I C.W.U.
NIERUCHOMOŚCI PRZY UL. WITKIEWICZA 29 W GŁIWICACH

PROJEKTANT
mgr inż. Wojciech Ryłowski SLK/5450/PWOS/14

SPRAWDZAJĄCY
inż. Stanisław Boduszek 586/93

OPRACOWANIE
mgr inż. Karolina Wojtasik

NAZWA PRZEBUDOWY

**Rzut II piętra - instalacja
centralnego ogrzewania**

DATA 05.2020 **NR PRZEBUDOWY** S-04 **SKALA** 1:50