


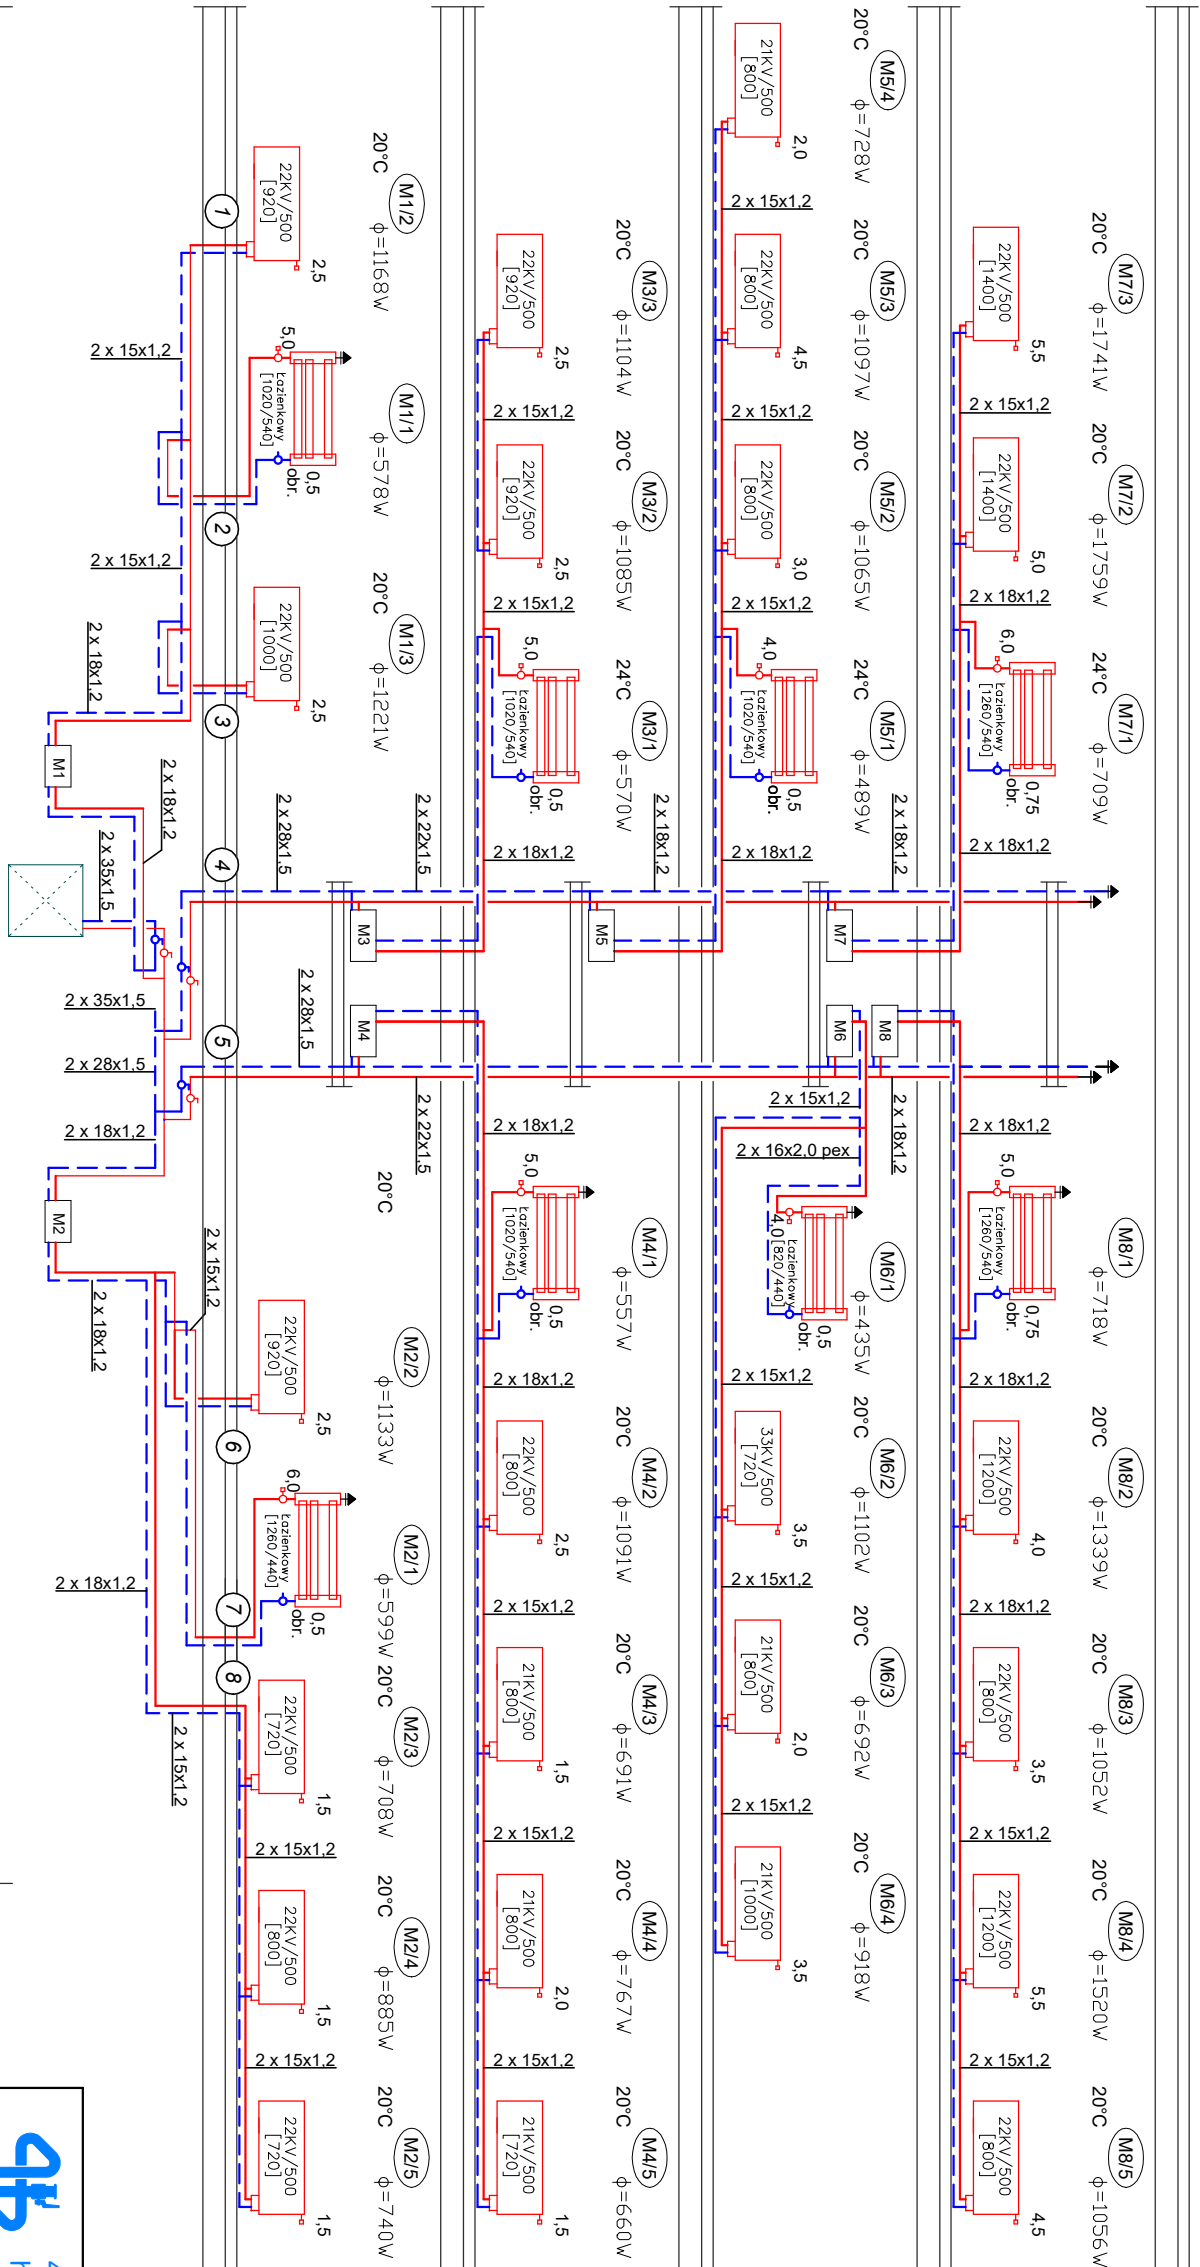

- UWAGI:
- Przewody instalacji centralnego ogrzewania wykonać z rur stalowych zaciskanych typu SteelPress;
  - Grzejniki mocować do ścian za pomocą zawiesi w odległości 10cm od grzejnika do lica ściany;
  - Podjęścia do grzejników wykonać z rur stalowych o śr. 15x1,2;
  - Przewody poziome prowadzone na poziomie piwnic i korytarza zaizolować otulinami z wełny mineralnej w płaszczu aluminiowym;
  - Sposób prowadzenia przewodów pokazano na rzutach poszczególnych kondygnacji – rysunki nr: S-01...S-05;.
  - Szafki z licznikami należy zamontować tak, aby nie przeszkadzały w komunikacji. Zaleca się częściowe wkucie szafek w ściany.

**LEGENDA:**

Numer pomieszczenia [M1/2]

Obliczeniowa temperatura w okresie zimowym

Wymagane zapotrzebowanie energii w okresie zimowym

Grzejnik zaworowy stółowy

Grzejnik łazienkowy stółowy

Przewód zasilający i powrotny ze stali zaciskanej 15x1,2mm

Przewód zasilający i powrotny ze stali zaciskanej 15x1,2mm

Odpowietrznik automatyczny

Szafka rozdzielaczowa pojedyncza z zabudowanymi ciepłomierzami i zaworami regulacyjnymi

Zawór grzejnikowy termostatyczny

Zawór grzejnikowy powrotny

Kulowy zawór odcinający

Pion instalacji centralnego ogrzewania

M5

7

|   |                                     |                       |
|---|-------------------------------------|-----------------------|
| <div><div><div>4b</div><div>4 BLUE Wojciech Rylowski</div><div>http://www/4blue.com.pl</div><div>41-605 Świętochłowice ul.E.Imieli 13</div></div></div> |                                     |                       |
| <b>INWESTOR</b><br>Wspólnota Mieszkańcowa w Gliwicach przy ul. Witkiewicza 29<br>44-100 Gliwice ul. Witkiewicza 29                                      |                                     |                       |
| <b>JEDNOSTKA PROJEKTOWA</b><br><b>4 BLUE Wojciech Rylowski</b><br><b>41-605 Świętochłowice ul. E.Imieli 13</b>                                          |                                     |                       |
| <b>TEMAT OPRACOWANIA</b><br>PROJEKT BUDOWLANO-WYKONAWCZY INSTALACJI C.O I C.W.U.<br>NIERUCHOMOŚCI PRZY UL. WITKIEWICZA 29 W GLIWICACH                   |                                     |                       |
| <b>PROJEKTANT</b><br>mgr inż. Wojciech Rylowski SLK/5450/PWOS/14                                                                                        |                                     |                       |
| <b>SPRAWDZAJĄCY</b><br>inż. Stanisław Boduszek 586/93                                                                                                   |                                     |                       |
| <b>OPRACOWANIE</b><br>mgr inż. Karolina Wojtasik   |                                     |                       |
| <b>NAZWA PRZESZKUDU</b><br><b>Rozwinięcie instalacji centralnego ogrzewania</b>                                                                         |                                     |                       |
| <b>DATA</b><br>05.2020   | <b>NR PRZESZKUDU</b><br><b>S-06</b> | <b>SKALA</b><br>----- |