


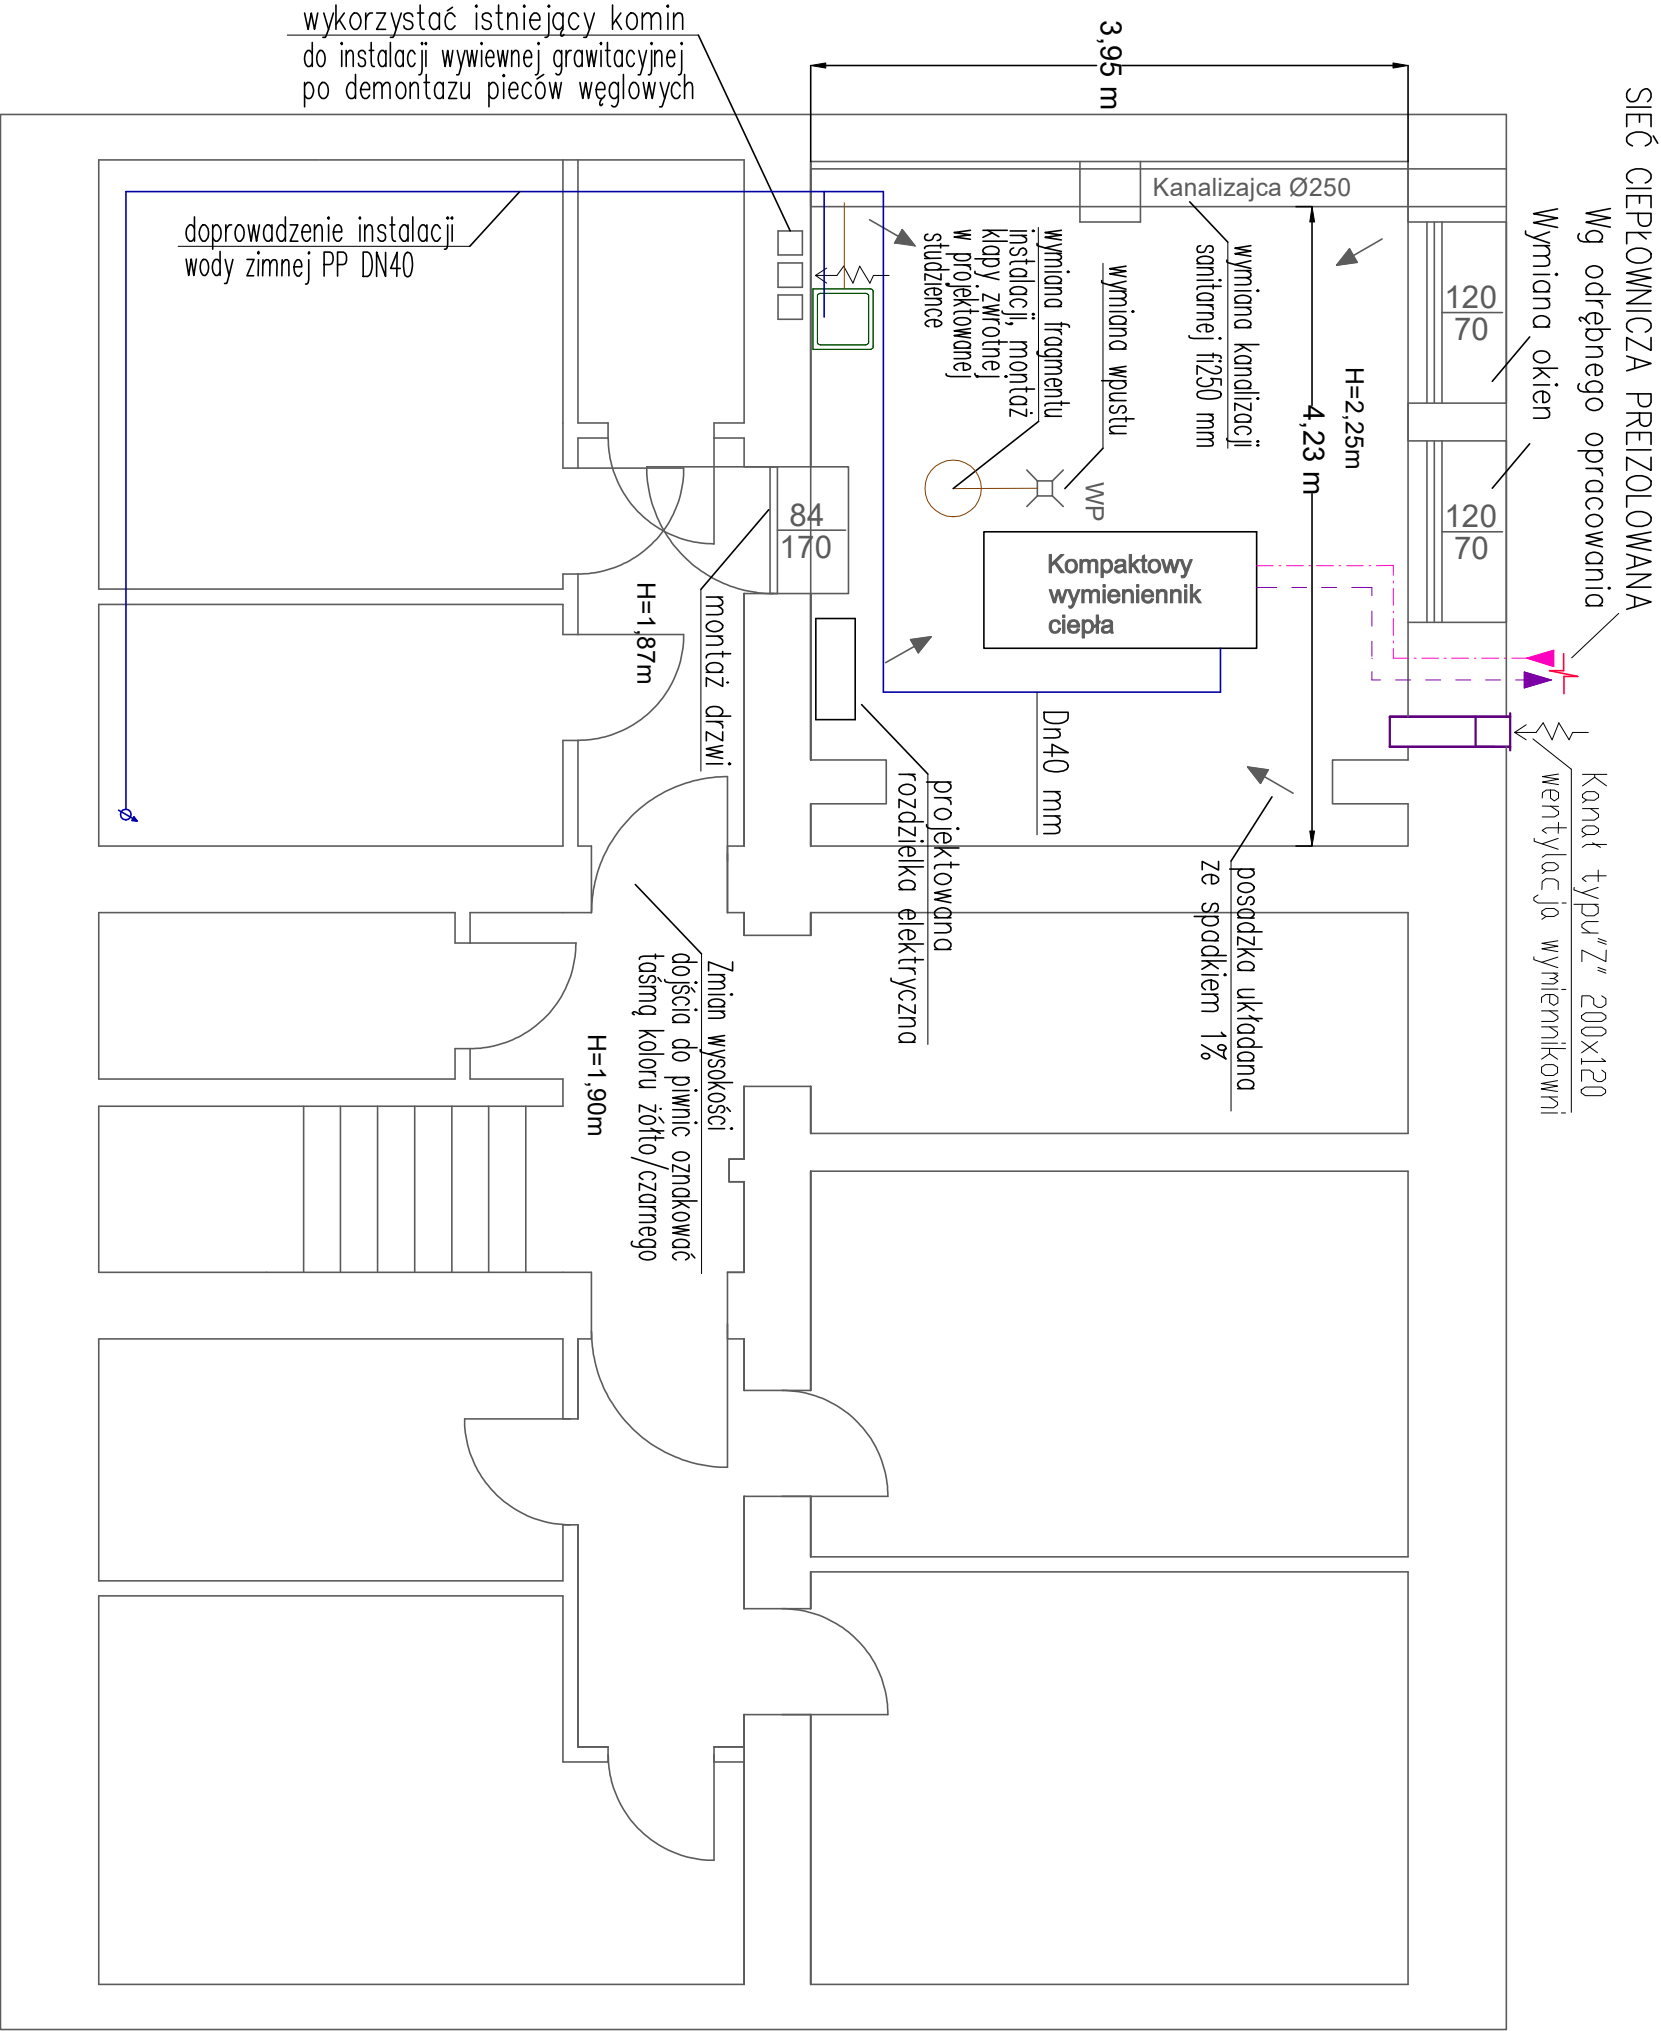

UWAGI:

1. Rozpatrywać z rysunkiem przekroju: S02;
2. Posadzkę należy wykonać z płytek ceramicznych - gres techniczny o spadku 1% w kierunku istniejącej studzienki schładzającej;
3. Ściany należy otynkować na gładko i pomalować farbą zmywalną na kolor jasny;
4. Osadzić drzwi stalowe otwierane na zewnątrz;
5. Umieścić wentylację mechaniczną z wymiennikiem ciepła przyjęto pogładowo - ostateczne usytuowanie według odrębnego opracowania;
6. Dokładny poziom oraz przebieg istniejącej kanalizacji sanitarnej należy zweryfikować na budowie;
7. W przypadku braku możliwości grawitacyjnego podłączenia kanalizacji sanitarnej należy zastosować studzienkę schładzającą, ścieki odprowadzić przewodem tłocznym.
8. Projektowany zlew podpiąć grawitacyjnie do istniejącej kanalizacji sanitarnej.

4b 4 BLUE Wojciech Rykowski http://www/4blue.com.pl 41-605 Świętochłowice ul.E.Imieli 13			
INWESTOR Wspólnota Mieszkaniowa w Gliwicach przy ul. Witkiewicza 29 44-100 Gliwice ul. Witkiewicza 29			
JEDNOSTKA PROJEKTOWA 4 BLUE Wojciech Rykowski 41-605 Świętochłowice ul. E.Imieli 13			
TEMAT OPRACOWANIA PROJEKT BUDOWLANO-WYKONAWCZY DOSTOSOWANIA POMIESZCZENIA TECHNICZNEGO NA WYMIENNIKOWIE W CELU PODŁĄCZENIA DO MIEJSKIEJ SIECI CIEPŁOWNICZEJ PEC NIERUCHOMOŚCI PRZY UL. WITKIEWICZA 29 W GLIWICACH			
PROJEKTANT mgr inż. Wojciech Rykowski SLK/5450/PWOS/14			
SPRAWOZDAJĄCY inż. Stanisław Boduszek 586/93			
OPRACOWANIE mgr inż. Karolina Wojtasik			
NAZWA RYSUNKU Rzut pomieszczenia wężla ciepłego			
DATA	NR RYSUNKU	SKALA	
05.2020	W-01	-----	