
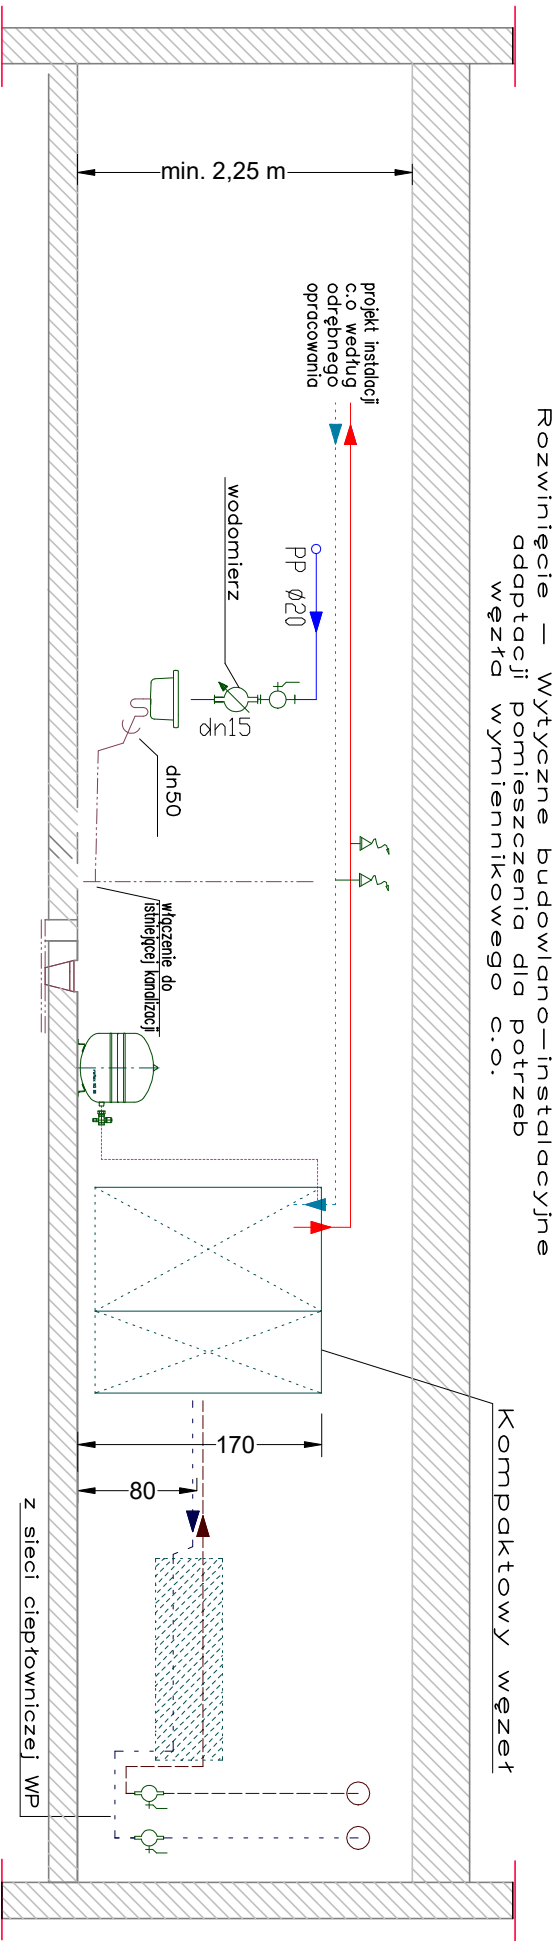
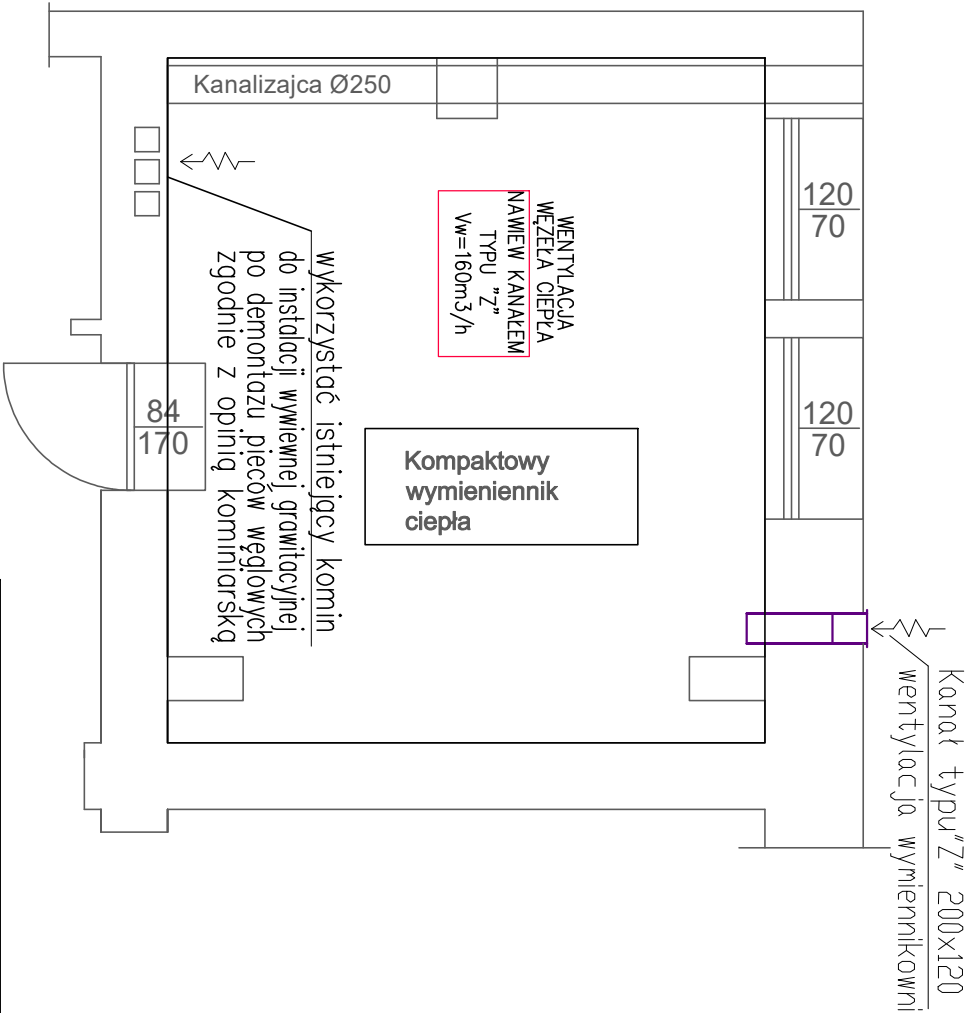


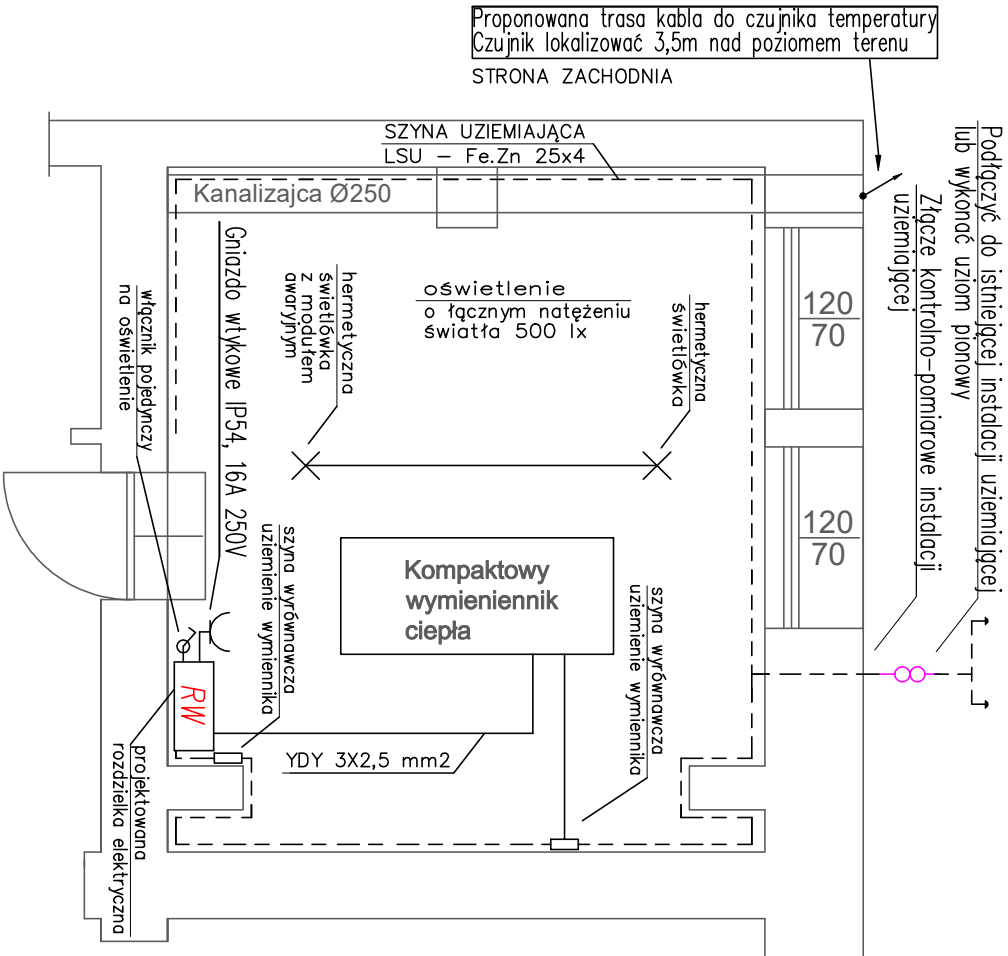

4 BLUE Wojciech Rykowski http://www/4blue.com.pl 41-605 Świętochłowice ul.E.Imieli 13			
INWESTOR Współnota Mieszkaniowa w Gliwicach przy ul. Witkiewicza 29 44-100 Gliwice ul. Witkiewicza 29			
LEKSIKON PROJEKTOWA 4 BLUE Wojciech Rykowski 41-605 Świętochłowice ul. E.Imieli 13			
TEMAT OPRAKOWANIA PROJEKT BUDOWLANO-WYKONAWCZY DOSTOSOWANIA POMIESZCZENIA TECHNICZNEGO NA WYMIENNIKOWNE W CELU PODŁĄCZENIA DO MIEJSKIEJ SIECI CIEPŁOWNICZEJ PEC NIERUCHOMOŚCI PRZY UL. WITKIEWICZA 29 W GLIWICACH			
PROJEKTANT mgr inż. Wojciech Rykowski SLK/5450/PWOS/14 SPRAWDZAJĄCY inż. Stanisław Boduszek 586/93			
OPRACOWANIE mgr inż. Karolina Wojtasik			
NAZWA RYSUNKU Schemat podłączenia, wentylacja i wytyczne elektrycznego węzła ciepłowniczego			
DATA 05.2020	NR RYSUNKU W-02	SKALA	