


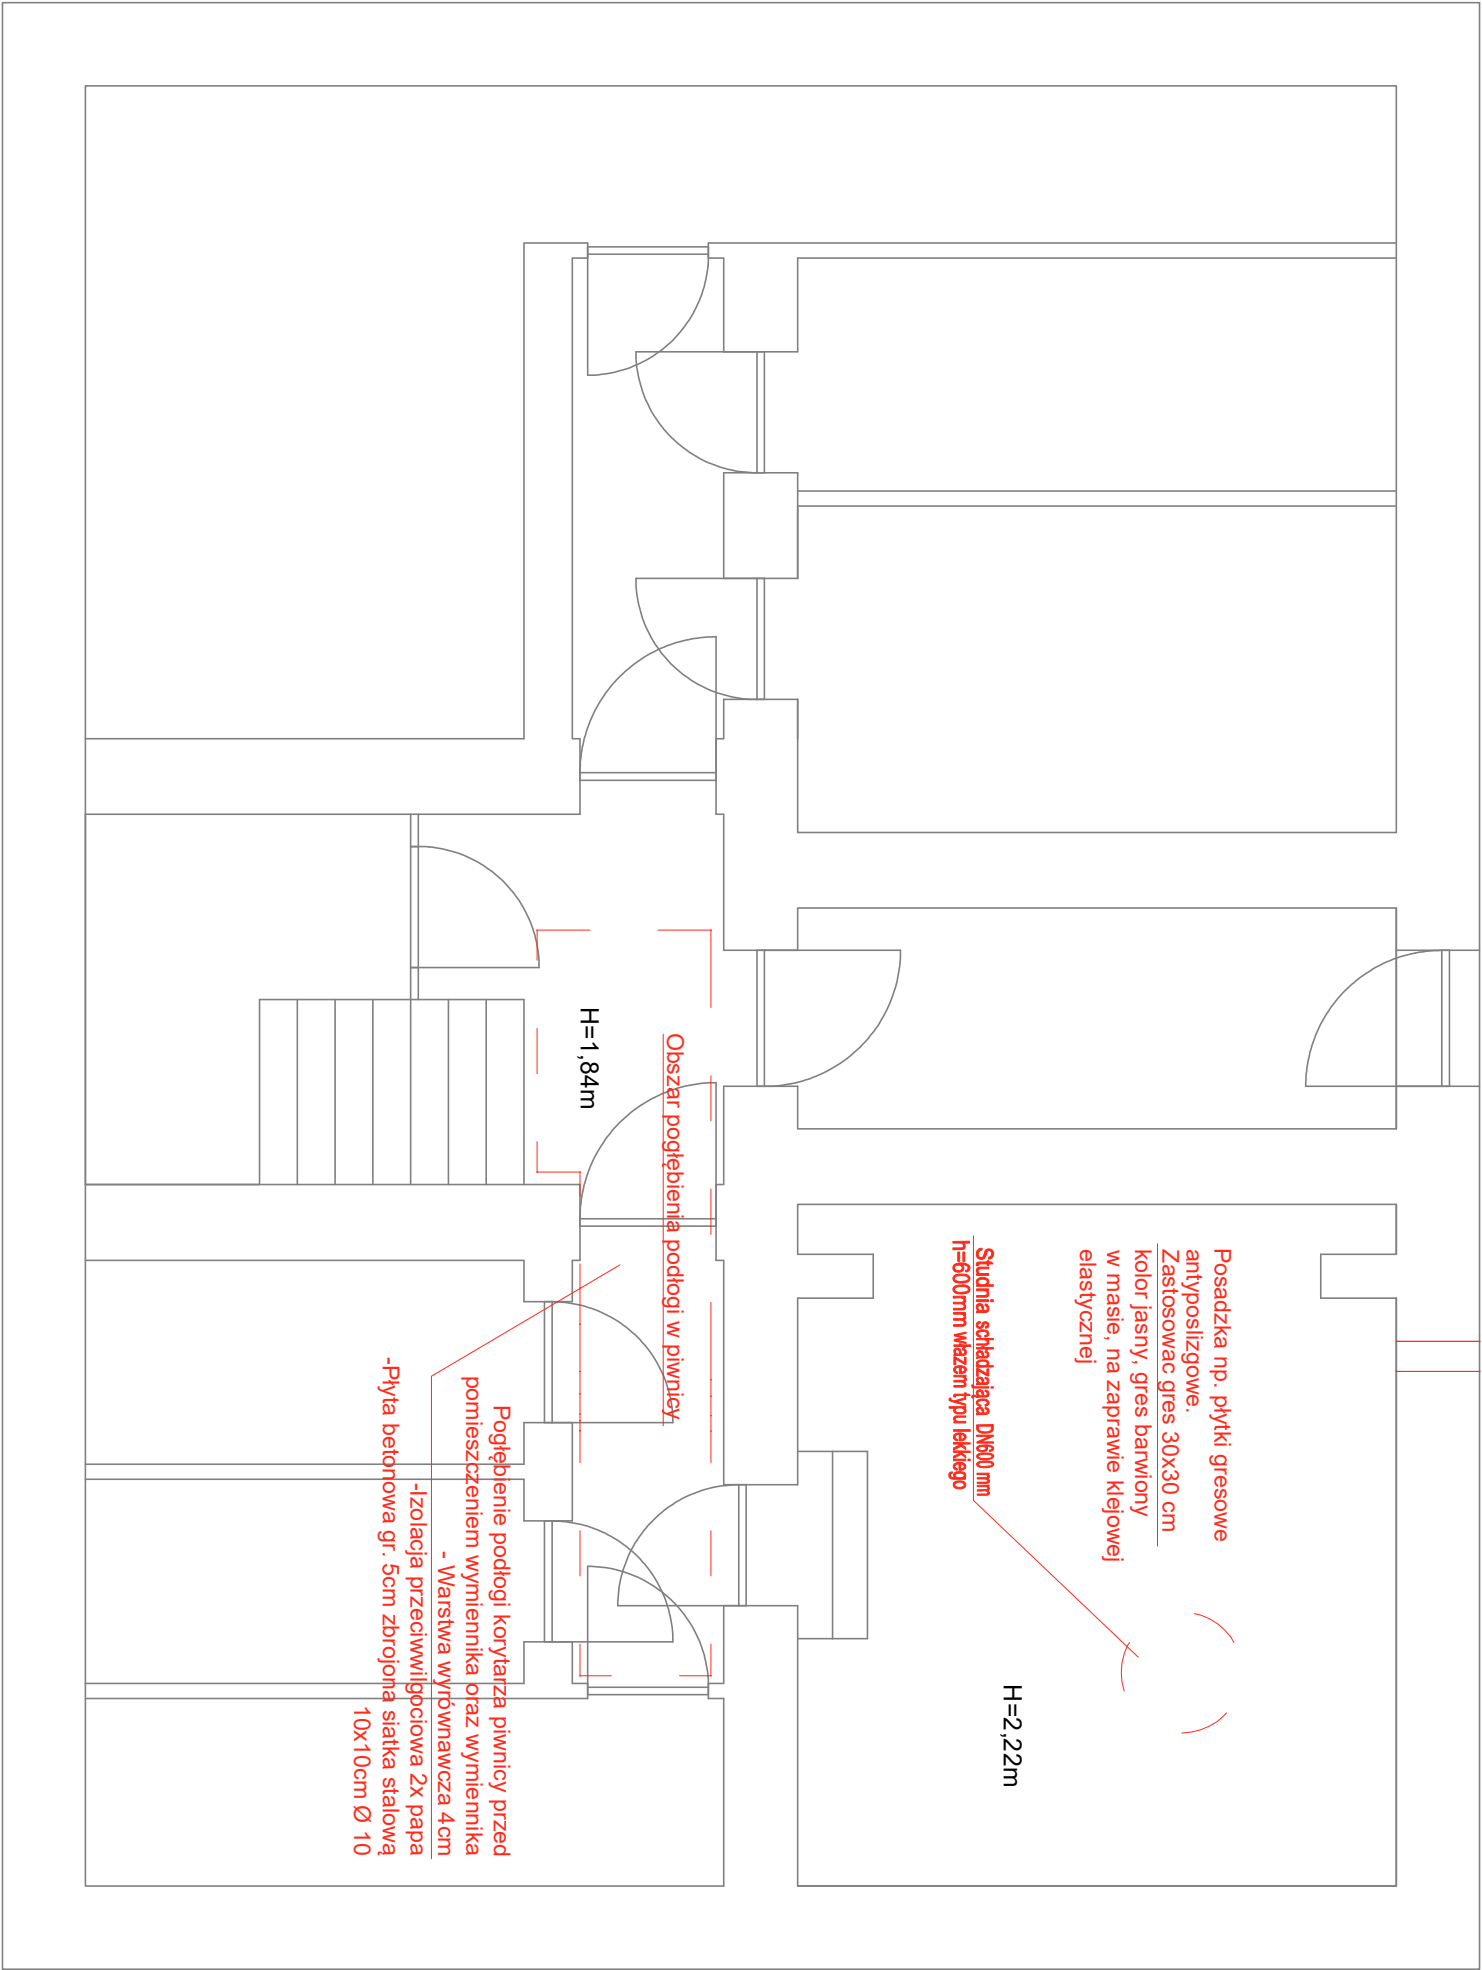

UWAGA:

- Posadzkę korytarza przed wymiennikownią należy pogłębić do poziomu wysokości min.2,0 m - jednak maksymalnie poziomemu fundamenu.
- Przed przystąpieniem do prac należy wykonać wykopy kontrolne w celu określenia maksymalnej głębokości.

EI. projektowane

4b 4 BLUE Wojciech Ryłowski http://www/4blue.com.pl 41-605 Świętochłowice ul.E.Imieli 13			
INWESTOR Współnota Mieszkaniowa w Gliwicach przy ul. Witkiewicza 31 44-100 Gliwice ul. Witkiewicza 31			
JEDNOSTKA PROJEKTOWA 4 BLUE Wojciech Ryłowski 41-605 Świętochłowice ul. E.Imieli 13			
TEMAT OPRACOWANIA PROJEKT BUDOWLANO-WYKONAWCZY DOSTOSOWANIA POMIESZCZENIA TECHNICZNEGO NA WYMIENNIKOWNIĘ W CELU PODŁĄCZENIA DO MIEJSKIEJ SIECI CIEPŁOWNICZEJ PEC NIERUCHOMOŚCI PRZY UL.WITKIEWICZA 31 W GLIWICACH			
PROJEKTANT dr inż. Bartosz Piotrowicz SWK/0174/PWBKb/17			
OPRACOWANIE mgr inż. Karolina Wojtasik			
NAZWA RYSUNKU Pomieszczenie wymiennikowni pogłębienie piwnicy			
DATA 10.2020	NR RYSUNKU K-01	SKALA 1:50	