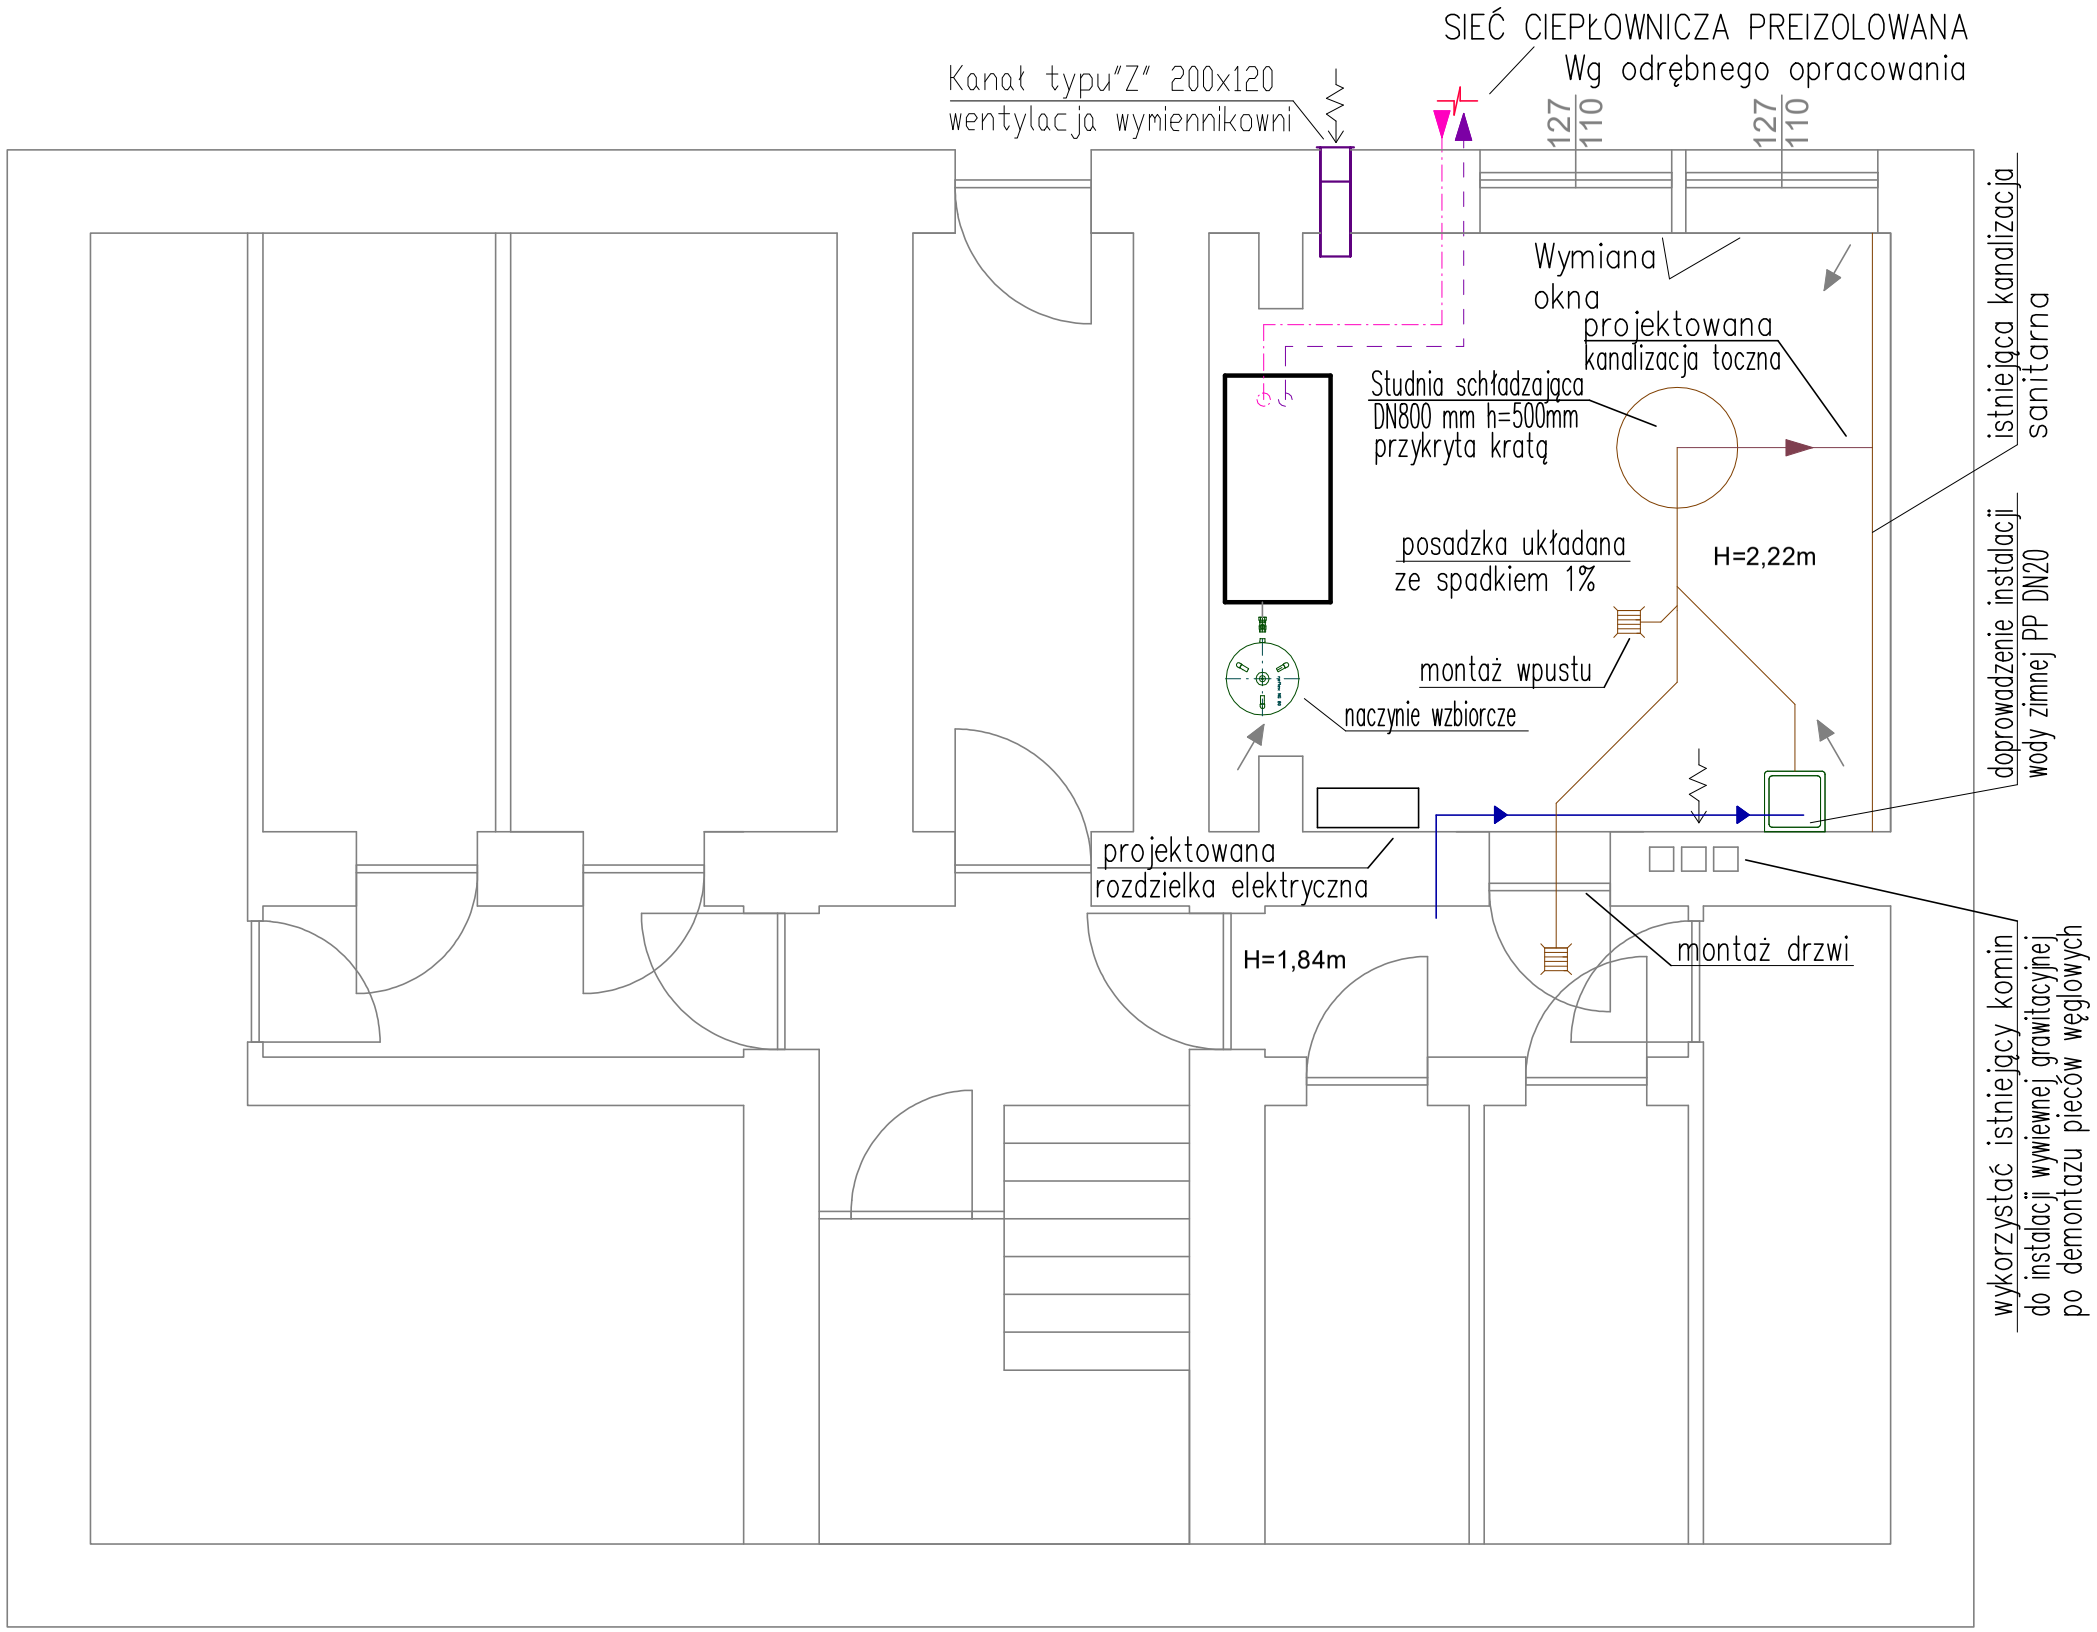

UWAGI:

1. Rozpatrywać z rysunkiem W_02;
2. Posadzkę należy wykonać z płytek ceramicznych - gres techniczny o spadku 1% w kierunku projektowanego odpływu;
3. Ściany należy otynkować na gładko i pomalować farbą zmywalną na kolor jasny;
4. Osadzić drzwi stalowe otwierane na zewnątrz;
5. Umiejscowienie oraz wymiary wymiennika ciepła przyjeto poglądowo - oststeczne usytuowanie według odrębnego opracowania;
6. Dokładny poziom oraz przebieg istniejącej kanalizacji sanitarnej należy zweryfikować na budowie. Przed przystąpieniem do prac sprawdzić sprawdzić drożność oraz stan odpływu kanalizacyjnego z wymiennikowni do ulicy. Jeżeli kanalizacja jest sprawna wykonać odpływ Ø110mm - bez wykonywanaia studzienki schładzającej z pompą;
7. W przypadku braku możliwości grawitacyjnego podłączenia kanalizacji sanitranej należy zastosować studzienkę schładzającą, ścieki odprowadzić przewodem tłocznym do istniejącaj kanalizacji sanitarnej. Rząpie wykonać okrągłe o średnicy wewn. Ø600mm przykryte lekkim włazem żeliwnym;
8. Projektowany zlew podpiąć grawitacyjnie do istniejącej kanalizacji sanitarnej;
9. Przed przystapieniem do robót szczegłówowy zakres prac uzgodnić z Zarządcą budynku oraz PEC Gliwice.
10. Docelowa wysokość pomieszczenia wymiennikowni w świetle powinna wynosić min 2 m;
11. Roboty należy prowadzić pod nadzorem Zarządcy budynku oraz PEC Gliwice.

4 BLUE Wojciech Rylowski
http://www/4blue.com.pl
41-605 Świętochłowice ul.E.Imieli 13

INWESTOR
Wspólnota Mieszkaniowa w Gliwicach przy ul. Witkiewicza 31
44-100 Gliwice ul. Witkiewicza 31

JEDNOSTKA PROJEKTOWA
4 BLUE Wojciech Rylowski
41-605 Świętochłowice ul. E.Imieli 13

TEMAT OPRACOWANIA
PROJEKT BUDOWLANO-WYKONAWCZY DOSTOSOWANIA POMIESZCZENIA TECHNICZNEGO NA WYMIENNIKOWNIĘ W CELU PODŁĄCZENIA DO MIEJSKIEJ SIECI CIEPŁOWNICZEJ PEC NIERUCHOMOŚCI PRZY UL.WITKIEWICZA 31 W GLIWICACH

PROJEKTANT
mgr inż. Wojciech Rylowski SLK/5450/PWOS/14

SPRAWDZAJĄCY
inż. Stanisław Boduszek 586/93

OPRACOWANIE
mgr inż. Karolina Wojtasik

NAZWA RYSUNKU
Rzut pomieszczenia węzła cieplnego

DATA	NR RYSUNKU	SKALA
10.2020	**W-01**	**1:50**

A3