


Pco
1

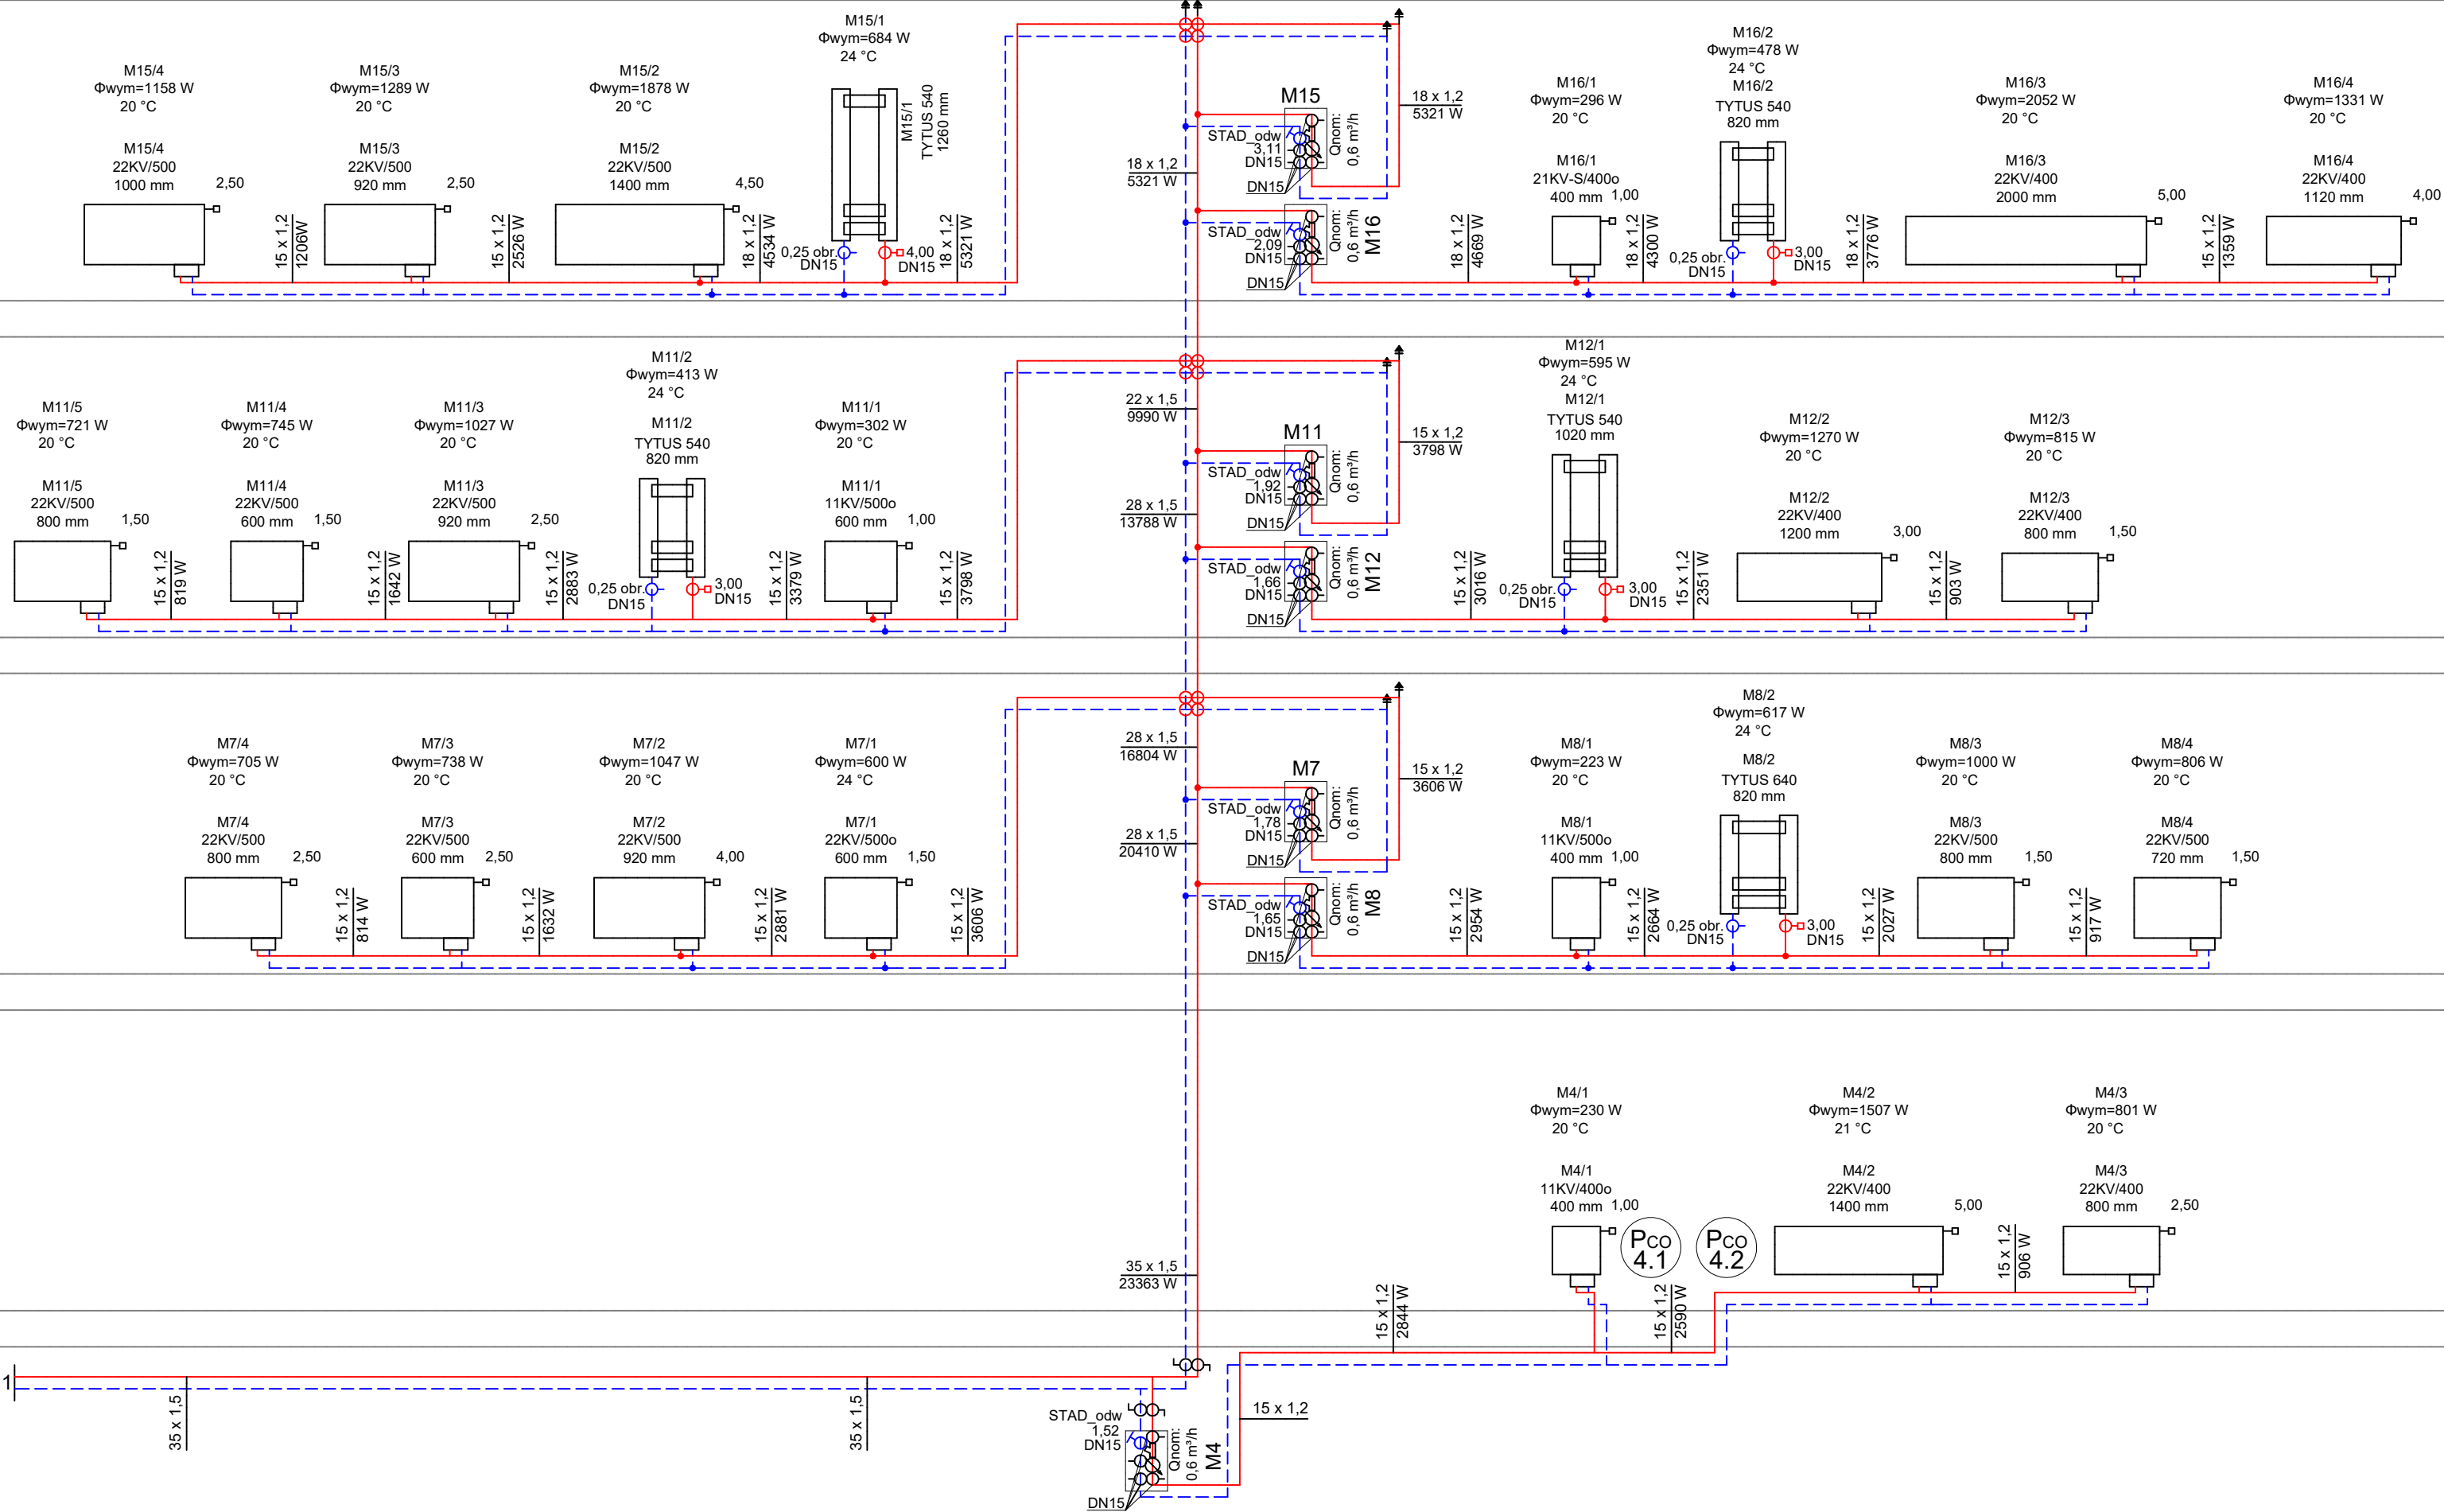

Legenda:

- instalacja grzewcza, 80/60°C
- zawór termostatyczny
- zawór powrotny
- zawór odcinający
- zawór równoważący
- ciężnik
- filtr siatkowy
- odpowietrznik



4 BLUE Wojciech Rykowski
<http://www.4blue.com.pl>
41-605 Świętochłowice ul. E. Imieli 13

INWESTOR
Wspólnota Mieszkaniowa w Gliwicach przy ul. Witkiewicza 35
44-100 Gliwice ul. Witkiewicza 35

JEDNOSTKA PROJEKTOWA
4 BLUE Wojciech Rykowski
41-605 Świętochłowice ul. E. Imieli 13

TEMAT OPRACOWANIA
PROJEKT BUDOWLANO-WYKONAWCZY INSTALACJI CENTRALNEGO
OGRZEWANIA NIERUCHOMOŚCI PRZY UL. WITKIEWICZA 35 W GLIWICACH

PROJEKTANT
mgr inż. Wojciech Rykowski SLK/5450/PWOS/14

SPRAWDZAJĄCY
inż. Stanisław Boduszek 586/93

OPRACOWANIE
mgr inż. Karolina Wojtasik

NAZWA RYSUNKU
**Rozwinięcie instalacji
grzewczej cz. 2**

DATA
06.2020

NR RYSUNKU
IS-07

SKALA
-